


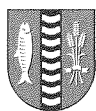

Delfshaven

Deelgemeente van Rotterdam



Verkeersbesluit

Verruimen venstertijd laad- en loszone
Zwaerdecroonstraat 2-6
3021 WS Rotterdam

Bezoek adres Looiershof 1
3024 CZ Rotterdam
postadres Postbus 63006
3002 JA Rotterdam

uw kenmerk
uw brief van

ons kenmerk
betreft
aantal bijlagen
inlichtingen G. Matinburgh
telefoon 14010
fax 010-4258878
e-mail info@delfshaven.rotterdam.nl
website www.rotterdam.nl/delfshaven
ABN AMRO NL20ABN 064.45.11.850
t.n.v. Deelgemeente Delfshaven

Casenummer: C13.002319

Reg.nr: 13.508112



datum:

- 5 FEB. 2014

Het dagelijks bestuur van de deelgemeente Delfshaven:

gelet op artikel 18, eerste lid en onder d van de Wegenverkeerswet 1994;

gelet op het Besluit Administratieve Bepalingen inzake het Wegverkeer;

gelet op het Reglement Verkeersregels en Verkeertekens 1990;

gezien de aanvraag van de Biergigant, gevestigd aan de Zwaerdecroonstraat 2- 6, om de venstertijd voor het laden en lossen te verruimen;

overwegende dat,

op deze locatie in het verleden een laad- en loszone werd voorzien van venstertijden, te weten: maandag tot en met vrijdag van 09.00-18.00 uur;

het verkeer wordt gehinderd omdat leveranciers/buurtbewoners buiten de venstertijden op de laad- en loszone parkeren, er dubbel wordt geparkeerd en de rijbaan wordt geblokkeerd teneinde de goederen/levensmiddelen te laden en lossen;

dit zorgt voor onveilige verkeerssituaties, voor extra verkeersbewegingen, voor een slechte doorstroming van het verkeer en voor een slechte bereikbaarheid;

door leden van het verkeersoverleg Delfshaven is ingestemd om de venstertijd van de laad- en loszone te verruimen te weten: met zaterdag van 09.00 uur tot 18.00 uur en buiten de venstertijden zijn deze plekken zoals gewoonlijk bestemd voor betaald parkeren;

de weg gelegen is binnen de bebouwde kom van de gemeente Rotterdam en in beheer van de deelgemeente Delfshaven;

deze maatregel strekt, gelet op artikel 2 van de Wegenverkeerswet, tot:


- het waarborgen van de bruikbaarheid van de weg;
- de vrijheid van het verkeer;
- een veilige afwikkeling van het verkeer;

BESLUIT:


De bestaande venstertijd van de laad- en loszone op de locatie Zwaerdecroonstraat 2-6 met de zaterdag van 09.00 – 18.00 uur te verruimen middels plaatsing van het onderbord met de tekst ma t /m za "9-18 h" op de locatie zoals aangegeven in de aanwijzing behorende bij dit besluit.

Het dagelijks bestuur van de deelgemeente Delfshaven,

de secretaris,

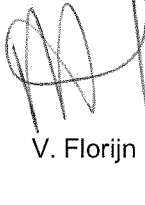
V. Florijn

de voorzitter,

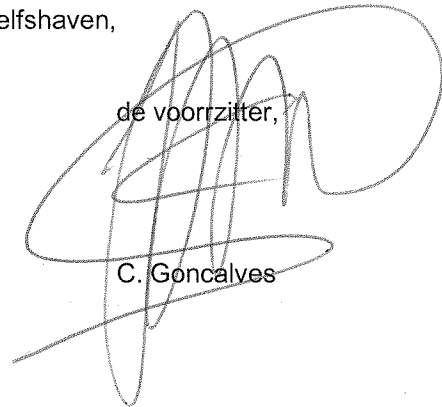
C. Goncalves

Bezwaar

Op grond van de Algemene wet bestuursrecht kan iedereen wiens belang rechtstreeks bij dit besluit is betrokken, hiertegen binnen zes weken na de dag waarop dit besluit bekend is gemaakt, een bezwaarschrift indienen bij het Dagelijks Bestuur van de deelgemeente Delfshaven,

afdeling Servicedienst Rotterdam, Juridische Diensten Rotterdam, Postbus 1011, 3000 BA te Rotterdam. Het maken van bezwaar schorst niet de werking van dit besluit.

Het bezwaarschrift moet ten minste bevatten:

- a. naam en adres
- b. de dagtekening
- c. omschrijving van het besluit waartegen het bezwaarschrift gericht is;
- d. de gronden van het bezwaar.


U kunt uw bezwaarschrift ook via internet indienen via het webformulier. Dit is te vinden onder het kopje 'Formulier' op de website www.rotterdam.nl/pdc:bezwaar_indienen. U heeft daarvoor wel een DigiD-code, of als bedrijf een E-herkenning, nodig. Deze kunt u aanvragen via www.digid.nl, respectievelijk www.eherkenning.nl.

Kijkt u ook op de website www.rechtspraak.nl op de pagina van de voorlopige voorziening.

ijlage I

Vermining versterktijd

Zwaerdecroonstraat 2-6

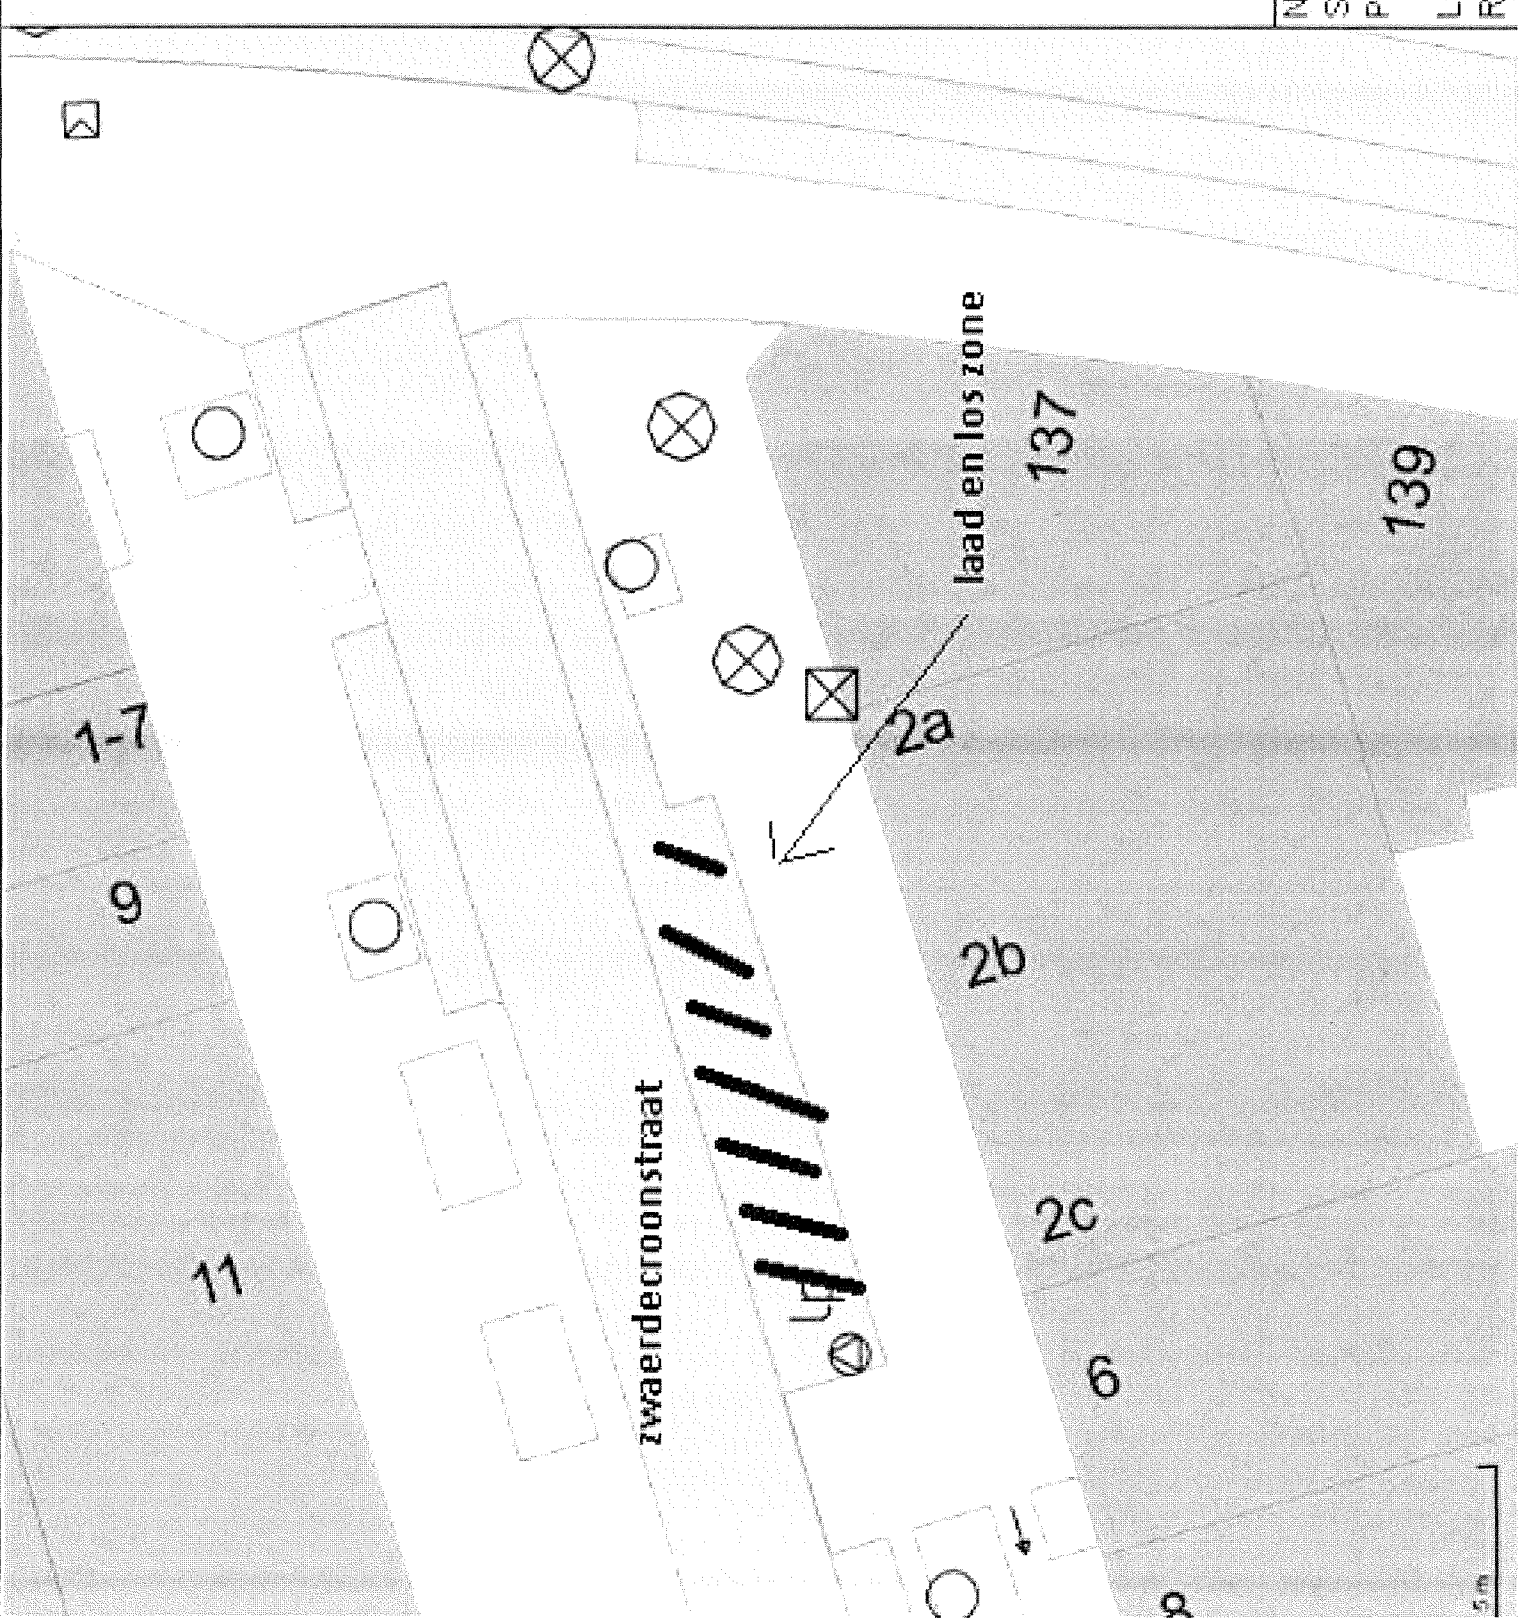

Naam: Erik Rademaker

Schaal: 1:250

Papier: A4

Linksonder: 91401,436435

Rechtsboven: 91449,436480

Bijlage 1: aanwijzing Zwaerdecroonstraat ter hoogte van nummer 2- 6.

Kopie van dit besluit zenden aan:

- Regiopolitie Rotterdam - Rijnmond, bureau Verkeersondersteuning, Postbus 70023, 3000 LD Rotterdam;
- Regiopolitie Rotterdam - Rijnmond, district Rotterdam - West, Schiedamseweg 400, 3025 AT Rotterdam;
- Gemeentewerken werf Delfshaven, Postbus 6633, 3002 JA Rotterdam;
- Brandweer, afdeling Planologie, Postbus 9152, 3007 AD Rotterdam;
- Stadsontwikkeling, afdeling Verkeer en Vervoer, t.a.v. mw. E. Reinders, Postbus 6699, 3002 AR Rotterdam;
- Deelgemeente Delfshaven t.a.v. dhr. H. Hermans: