




View 1

Schaal 1:500



View 2

Schaal 1:500

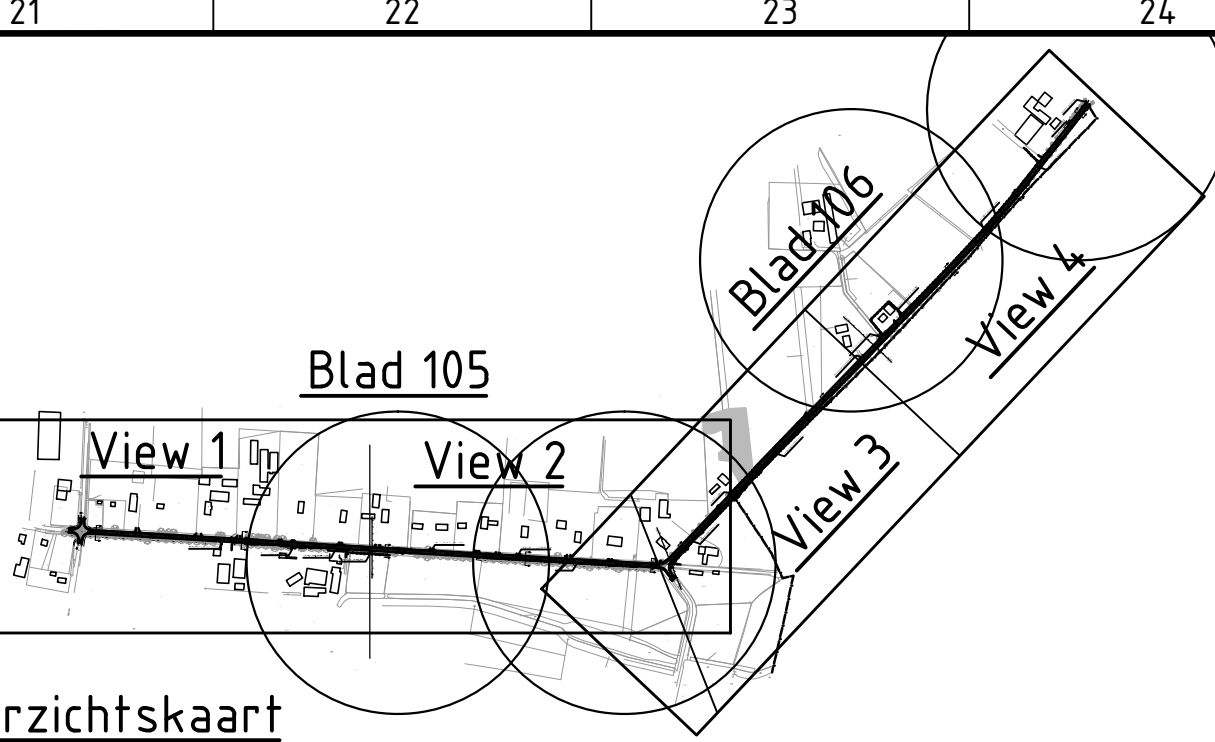

Overzichtskaart

Schaal 1:10000

Legenda

- NIEUW**

 - Raster t.b.v. uilen en dassen
 - In overleg met bewoner bestaande hekwerk vervangen voor nieuw raster t.b.v. uilen en dassen
 - Af te sluiten poort met raster
 - Weg as
 - Kant verharding
 - Opsluitband 100x200
 - 1-1 markering, 0,10 dik
 - Snelheidsmarkering
 - Locatie dwarsprofiel
 - Nieuwe hoogte
 - Asfaltopbouw rijbaan, t.p.v. bestaande asfaltverharding:
 - 25mm DDL (geluidsreducerende deklaag), kleur zwart, geluidsreductie ca. 5 dB
 - 65mm ACE BASE 0/22 OL-B
 - 250mm menggranulaat 0/31,5
 - t.p.v. verbreding
 - Asfaltopbouw kruispunten:
 - 25mm SMA 0/11, kleur zwart
 - 65mm ACE BASE 0/22 OL-B
 - bestaande deklaag 10mm frezen
 - Asfaltopbouw rijbaan, t.p.v. bestaande BSS verharding:
 - 25mm DDL (geluidsreducerende deklaag), kleur zwart, geluidsreductie ca. 5 dB
 - 65mm ACE BASE 0/22 OL-B
 - 250mm menggranulaat 0/31,5
 - Asfaltopbouw fietsstrook, t.p.v. bestaande asfaltverharding:
 - 25mm DDL (geluidsreducerende deklaag), kleur rood met blanke bitumen, geluidsreductie ca. 5 dB
 - 65mm ACE BASE 0/22 OL-B
 - 250mm menggranulaat 0/31,5
 - Bestaande grindverharding aansluiten op nieuwe situatie
 - Taludmarkering drempel
 - Straatkolk, inclusief uitlegger Ø125mm
 - Nieuwe locatie bestaande paal (beton)
 - Nieuwe locatie bestaande brievenbus
 - Bestaande lichtmast
 - Bestaande lichtmast op privéterrein
 - Plaatsen verkeersbordpaal incl. verkeersbord door derden
 - Wegversmalling, voor detail zie tekening 3512-802
 - Drempelconstructie, voor detail zie tekening 3512-802
 - Dassentunnel, voor detail zie tekening 3512-802
 - Geleidende beplanting tbv das (meidoorn)
- BESTAAND**

 - Landsgrens
 - Bestaande situatie
 - Bestaande rand verharding
 - Bestaande insteek watergang
 - Bestaande boom groot
 - Bestaande boom klein
 - Bosje met burcht

Opmerkingen

- Verbreding rijbaan over gehele tracé, voor nadere detaillering zie dwarsprofielen
- Voor dwarsprofielen zie tekening 3512-801

E	Diverse wijzigingen	MWESS	ABER	ABER	✓	ABER	✓	26 AUG 2013
D	Diverse wijzigingen	MWESS	ABER	ABER	✓	ABER	✓	16 AUG 2013
C	Diverse wijzigingen	MWESS	ABER	ABER	✓	ABER	✓	29 MRT 2013
B	Wijziging wegversmalling	MVDSF	ABER	ABER	✓	ABER	✓	03 FEB 2013
A	Diverse wijzigingen	RSC	ABER	ABER	✓	ABER	✓	25 APR 2012
	Eerste uitgave	RSC	ABER	ABER	✓	ABER	✓	11 APR 2012
versie	omschrijving	gekeurd	gecontroleerd	akkoord				datum

Gemeente Groesbeek										project									
Natuur inclusief ontwerp project Cranenburgsestraat										 Royal HaskoningDHV <i>Enriching Society Together</i> HaskoningDHV Nederland B.V. Planning and Strategy									
Situatietekening wegbreedte 4,7m										omschrijving									
documentstatus										documentversie									
projectnummer / tekeningnummer										BC1870.0A0 / 3512-105									
maat		schaal		fase		bladnr.		van		23		24							
1:0		1:500		Bestekfase		1		2											
21				22															