


Verkeersbesluit

Algemene gehandicaptenparkeerplaats parkeerterrein

De Grote Wane Addamslaan (brede school en sporthal)

Teknr. CBT-V2014-27.100

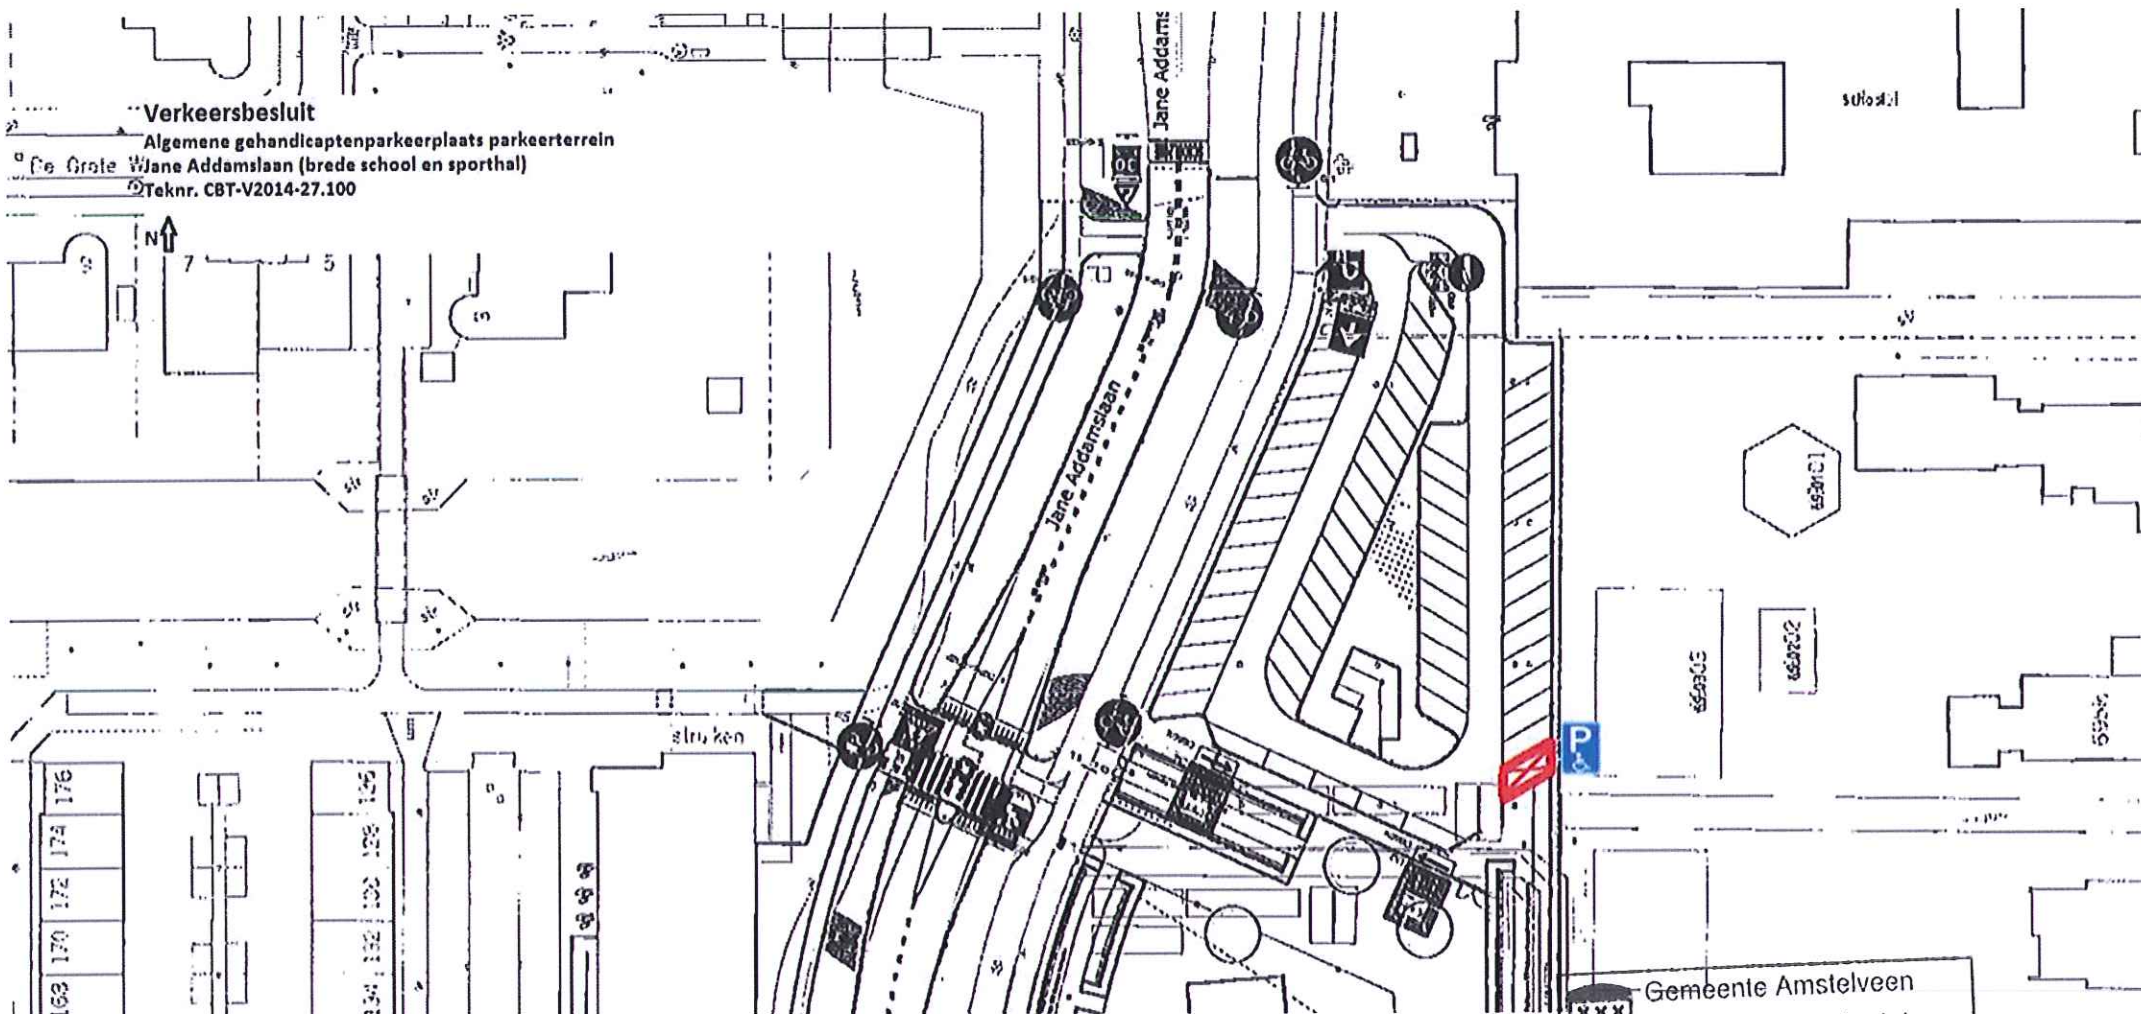

Gemeente Amstelveen
Behoort bij besluit, d.d.

29 OKT. 2014