


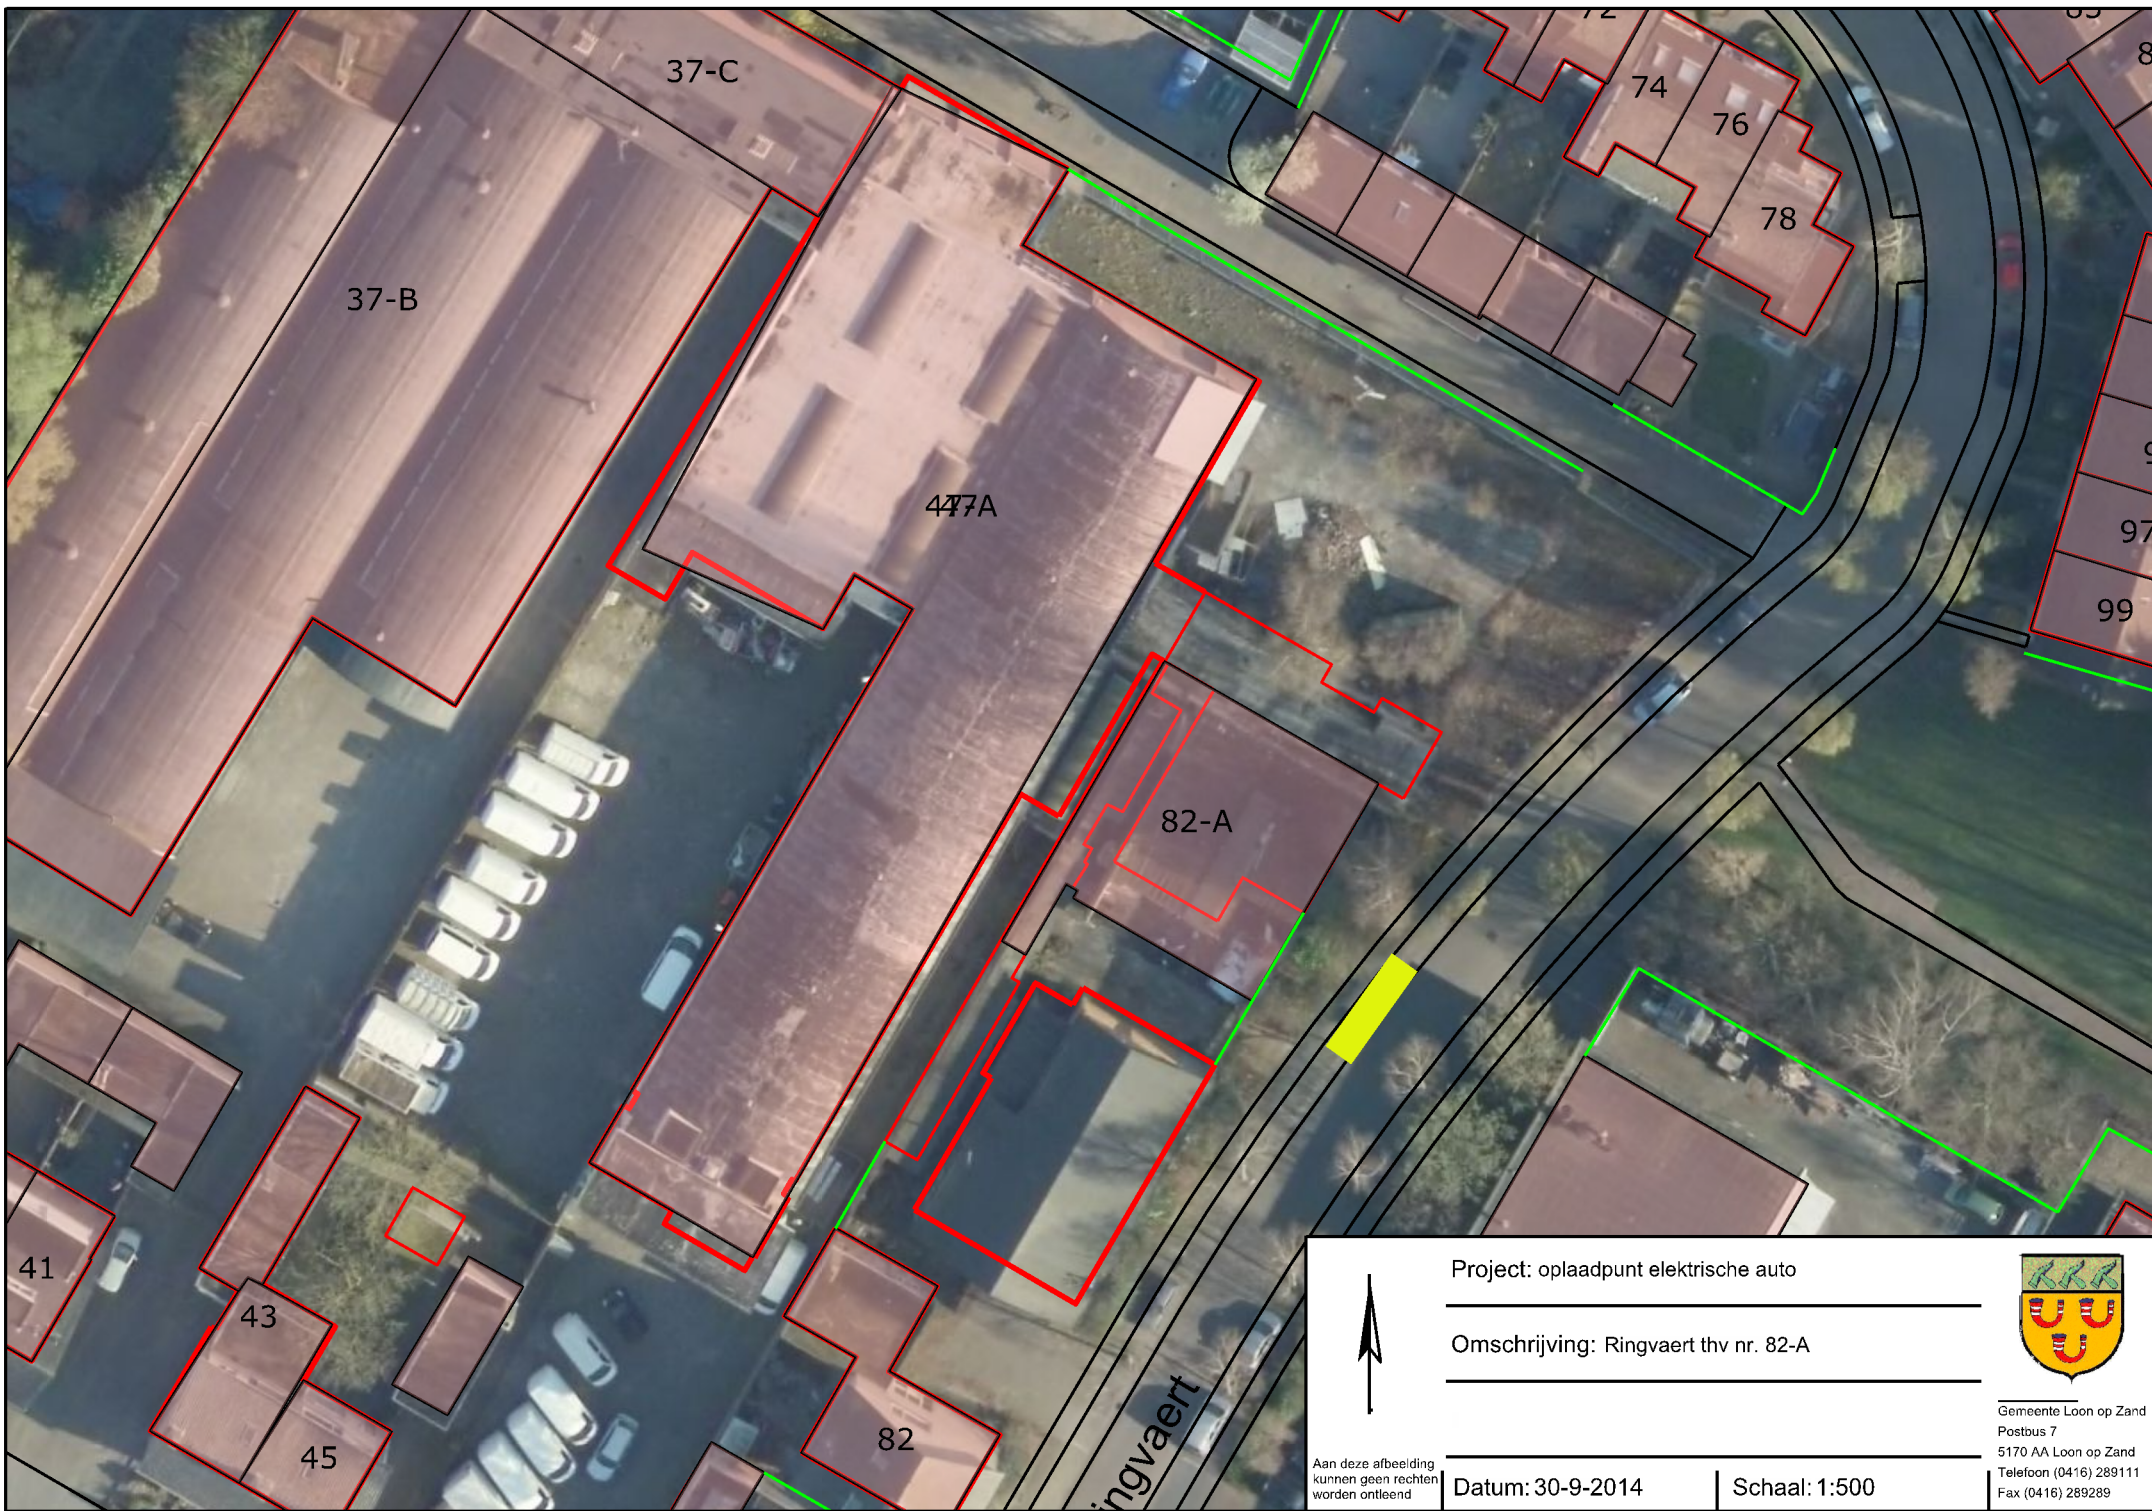

Aan deze afbeelding
kunnen geen rechten
worden ontleend

Project: oplaadpunt elektrische auto

Omschrijving: Ringvaart thv nr. 82-A

Datum: 30-9-2014

Schaal: 1:500



Gemeente Loon op Zand
Postbus 7
5170 AA Loon op Zand
Telefoon (0416) 289111
Fax (0416) 289289