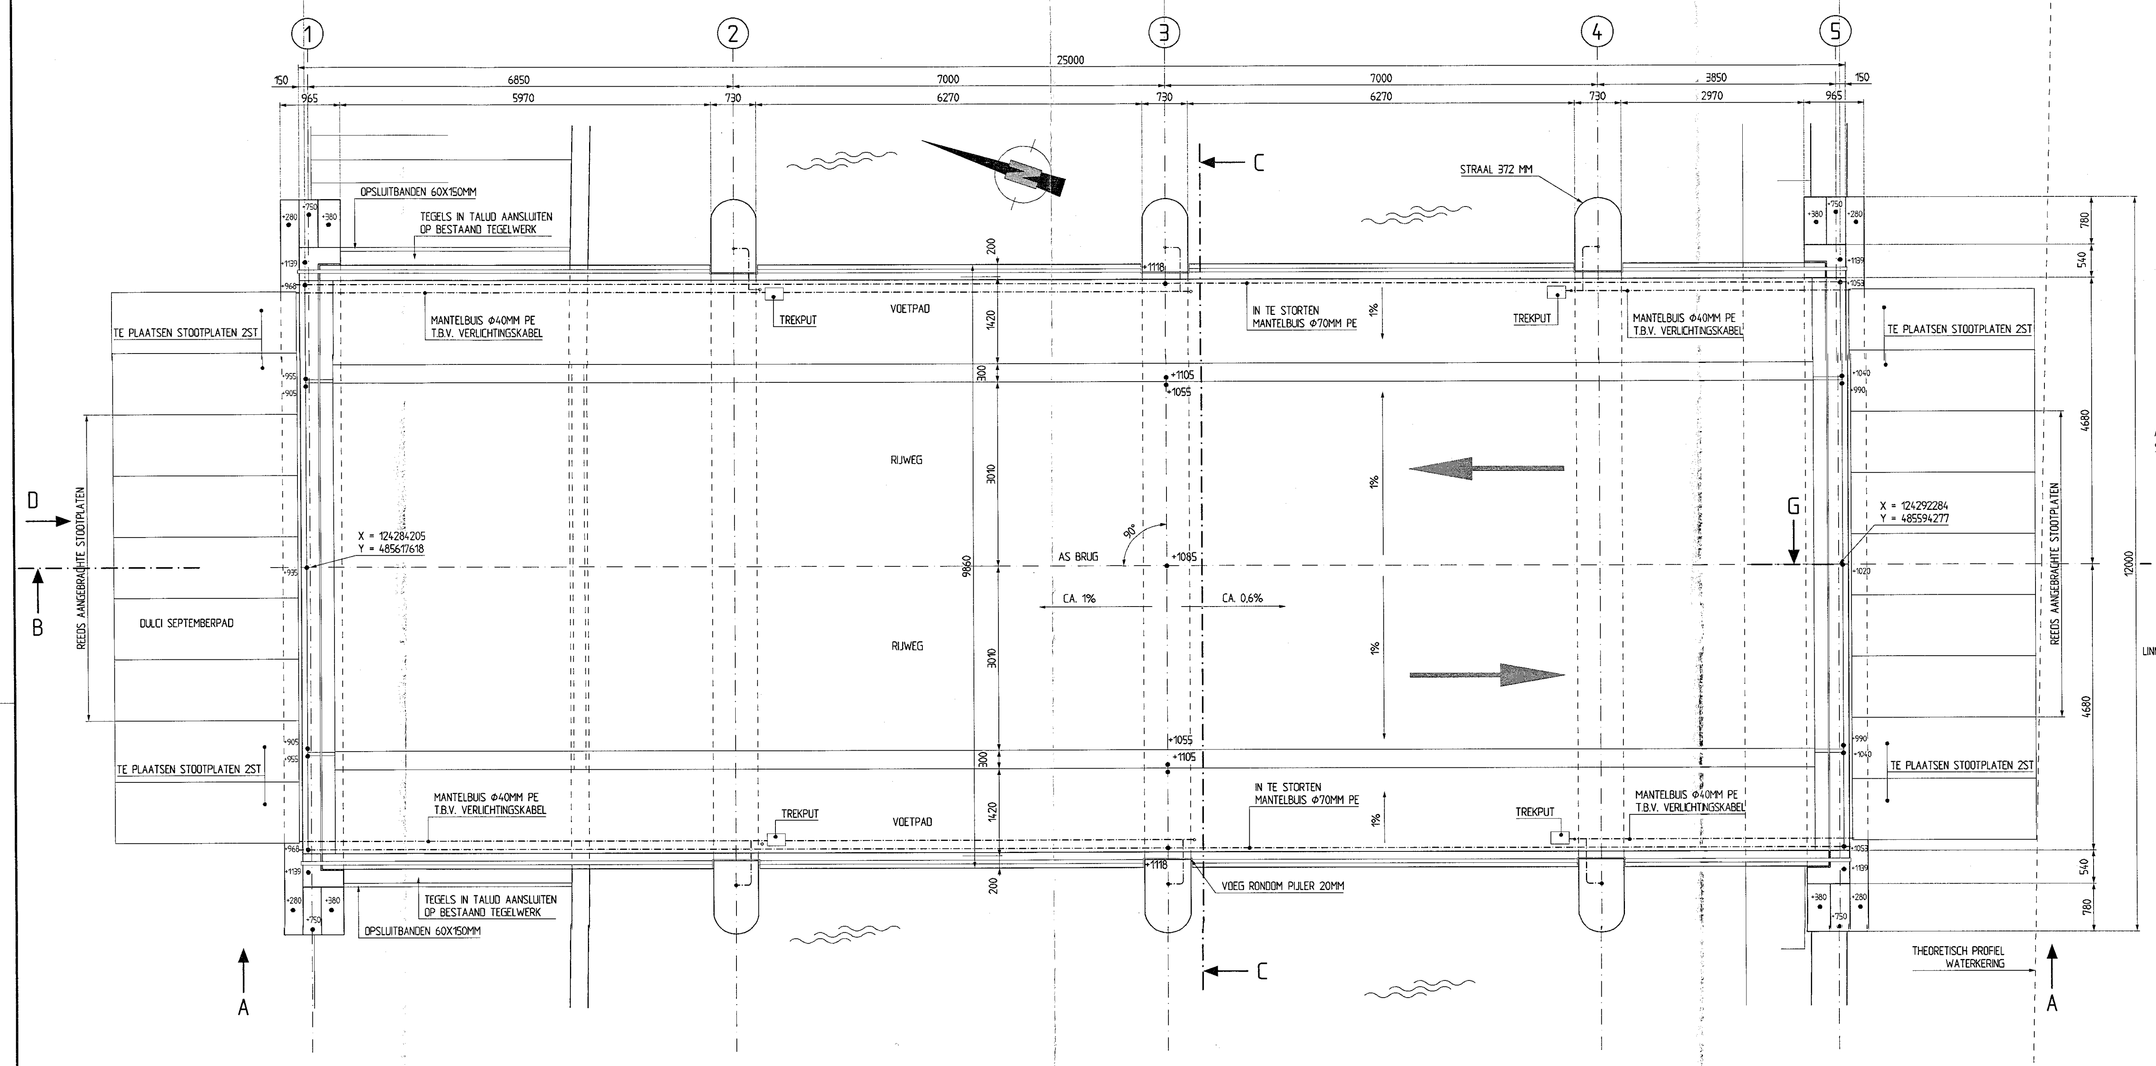

BOVENAANZICHT
HOOGTEMATEN BRUGDEK B.K. BESTRATING
SCHAAL 1 : 50

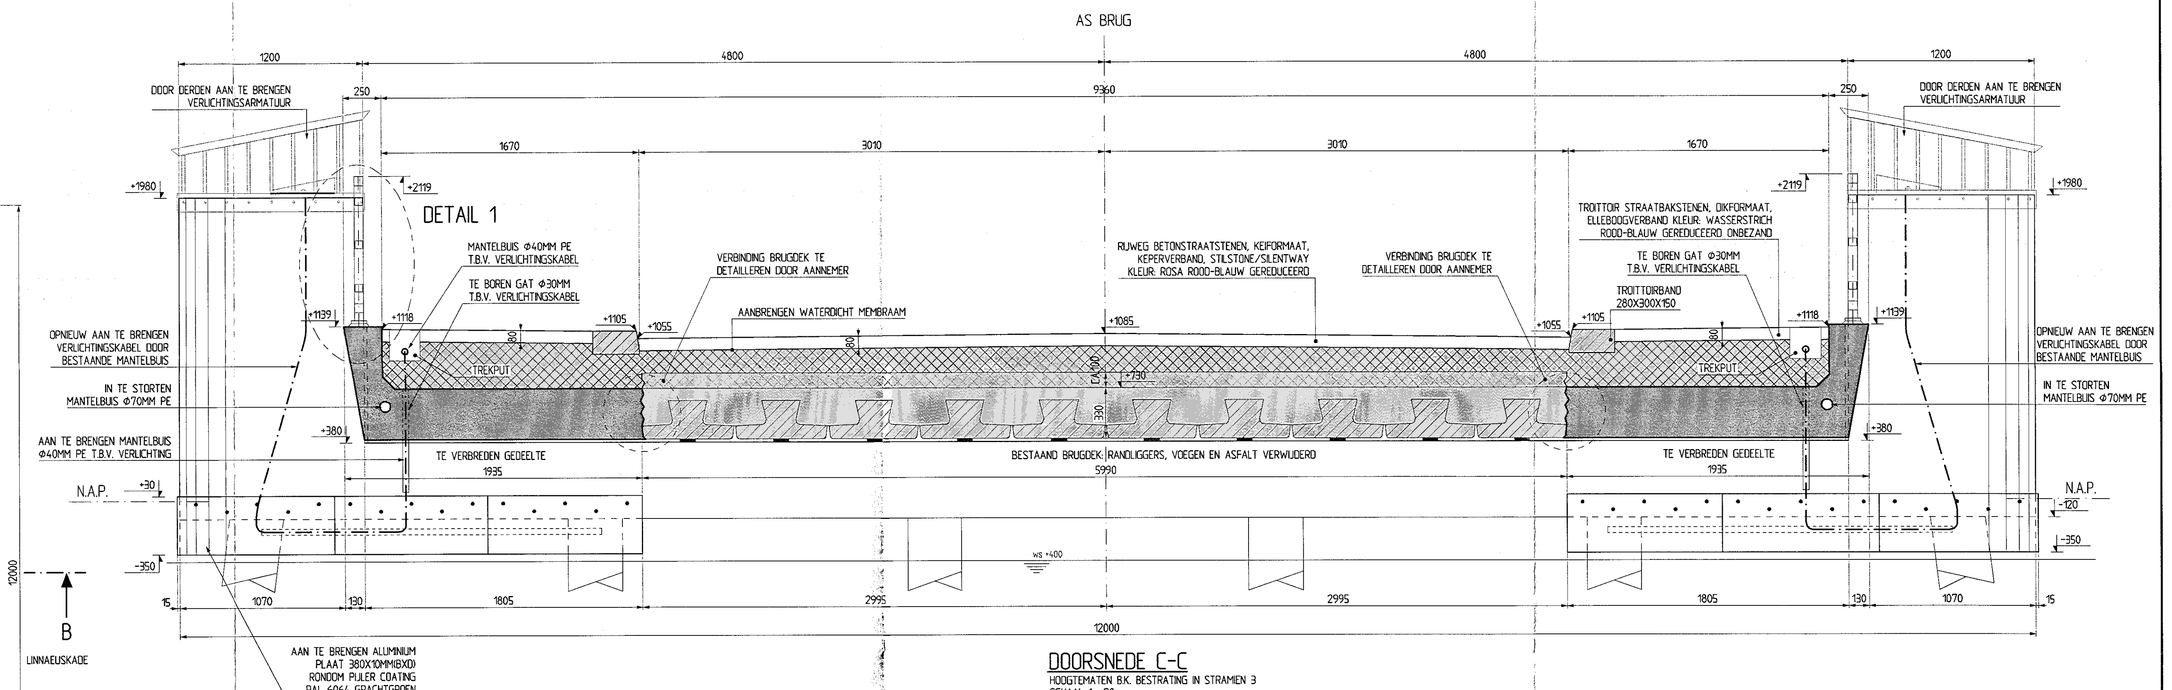

DOORSNEDE C-C
HOOGTEMATEN B.K. BESTRATING IN STRAMEN 3
SCHAAL 1 : 20

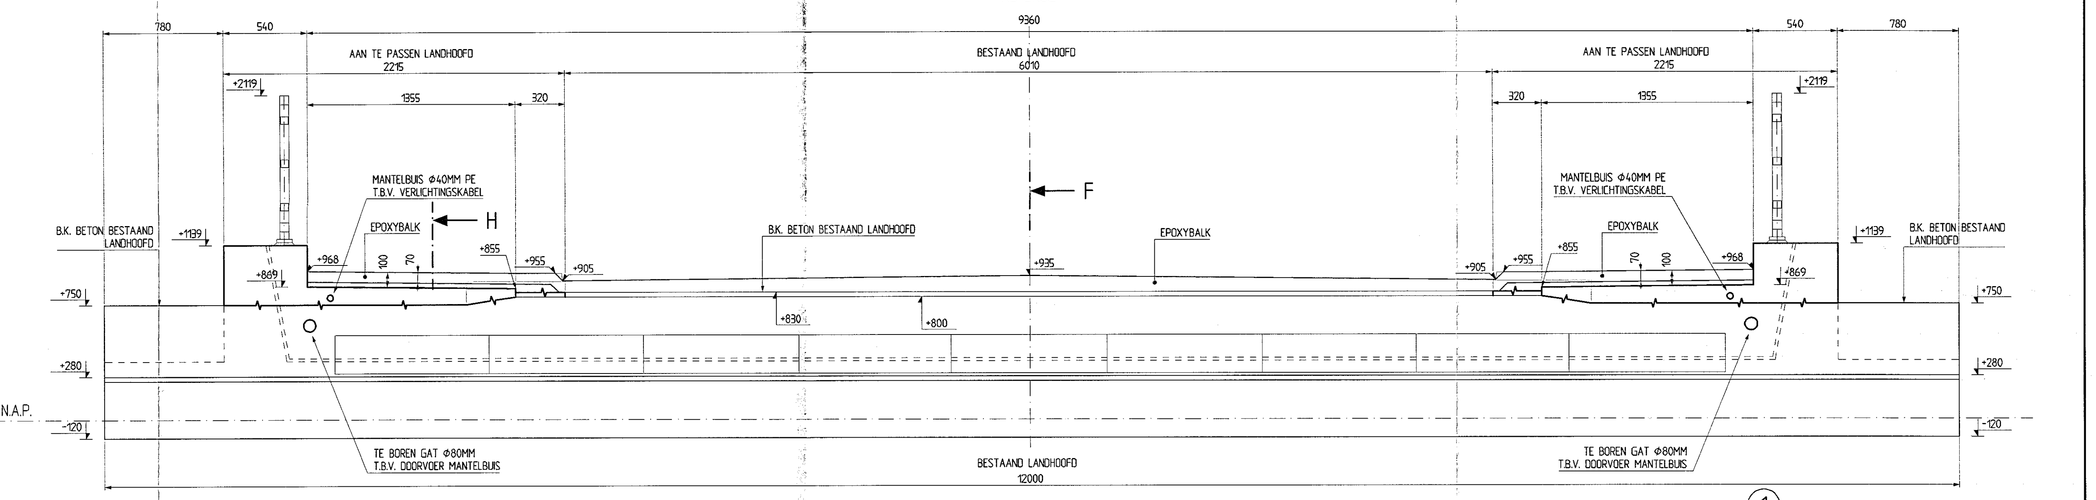

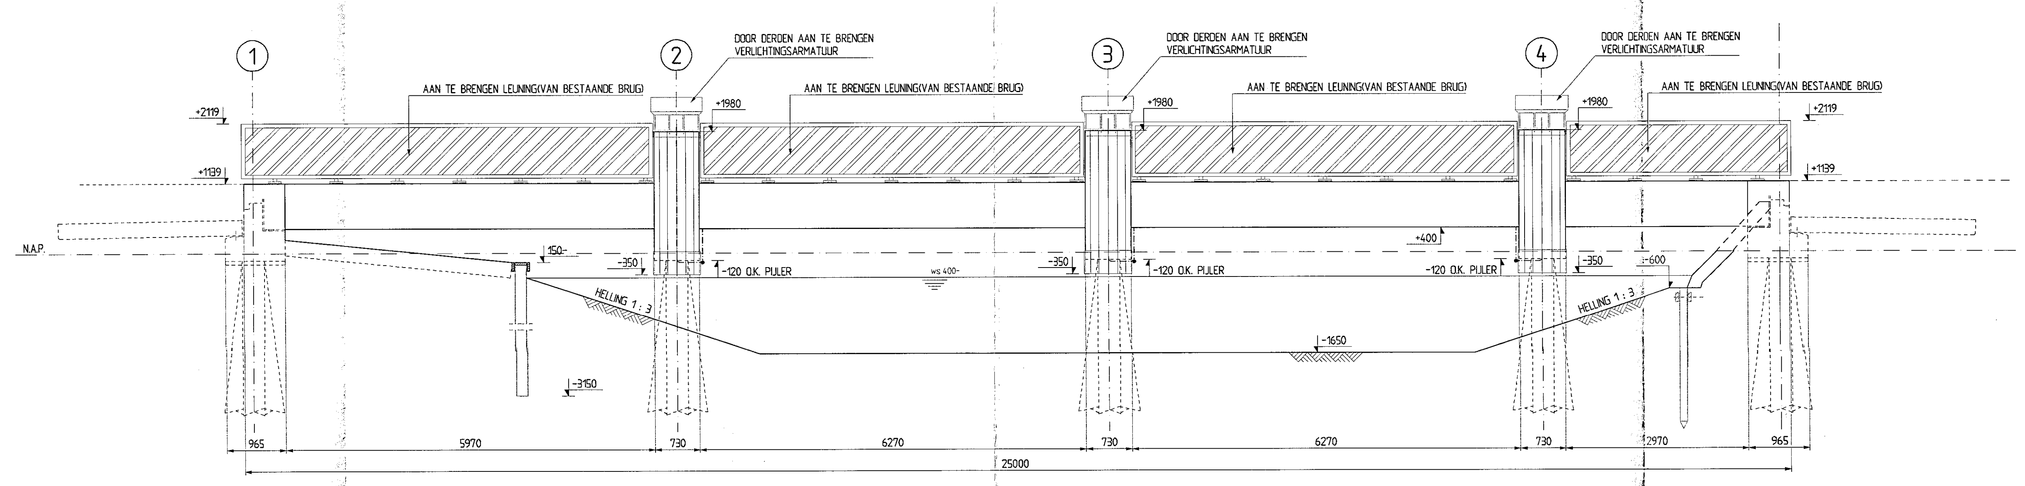

AANZICHT A-A
SCHAAL 1 : 50

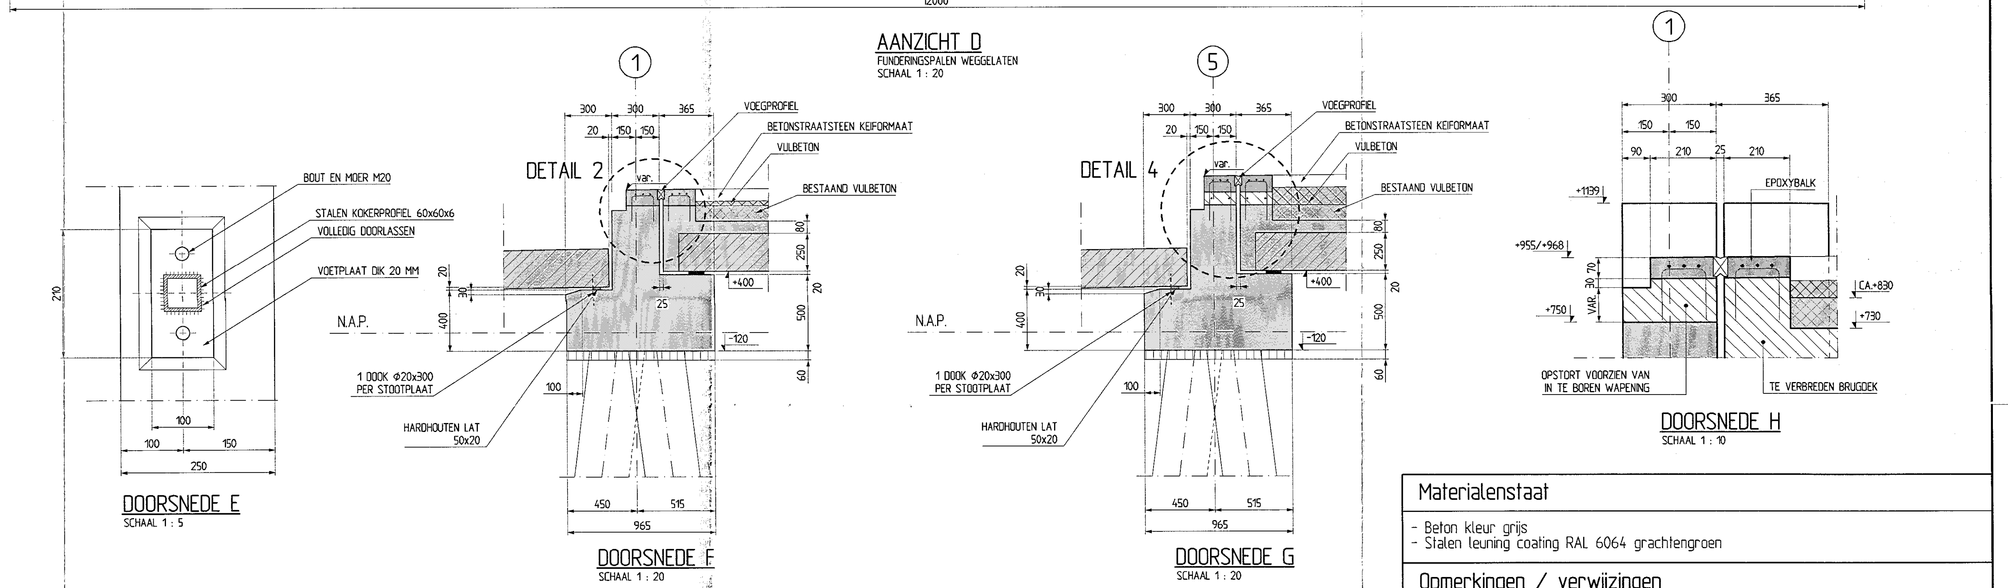

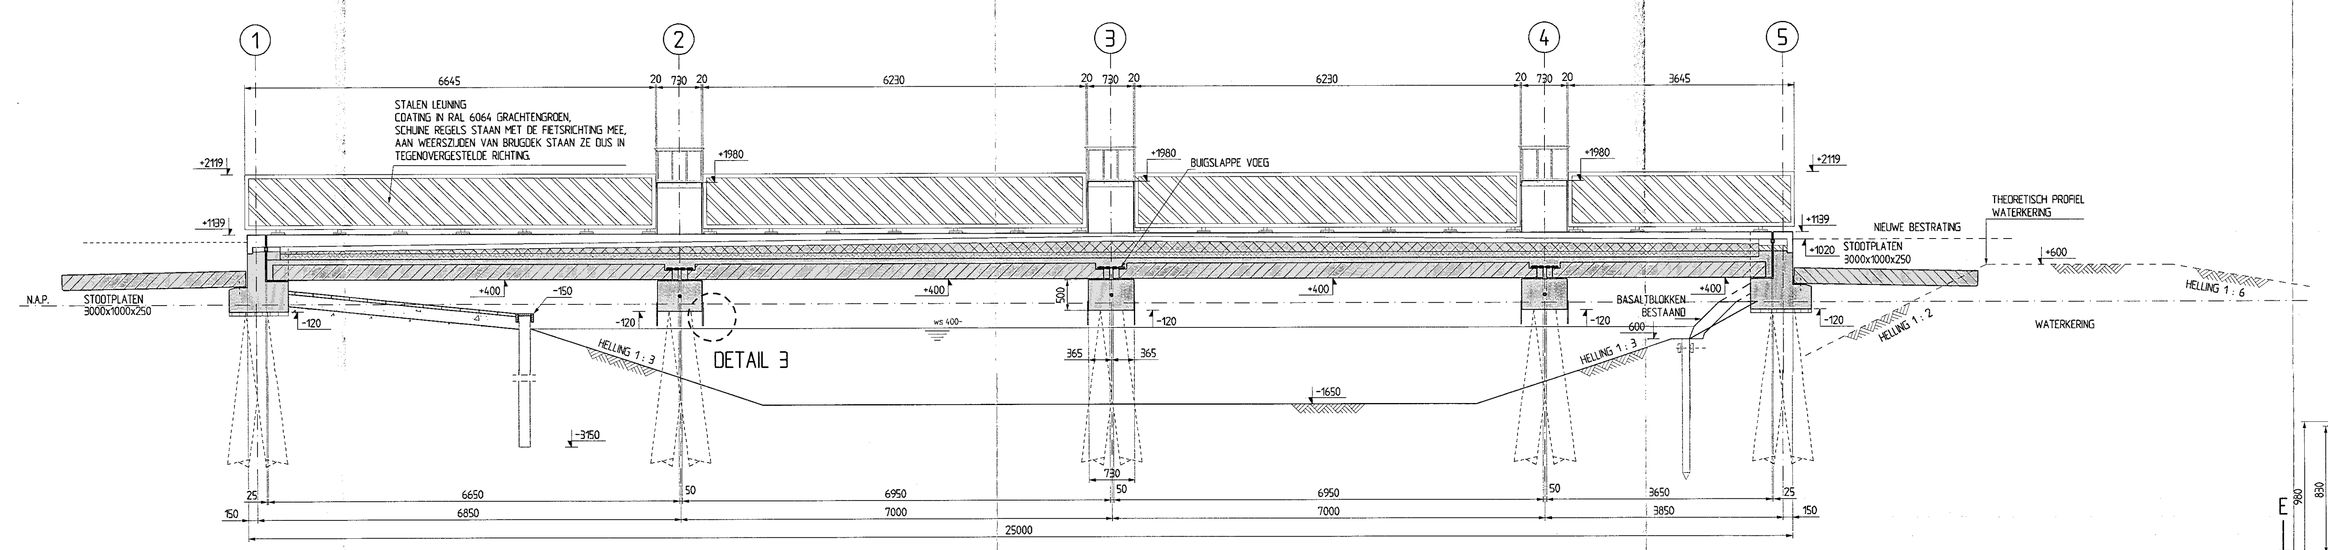

DOORSNEDE B-B
SCHAAL 1 : 50

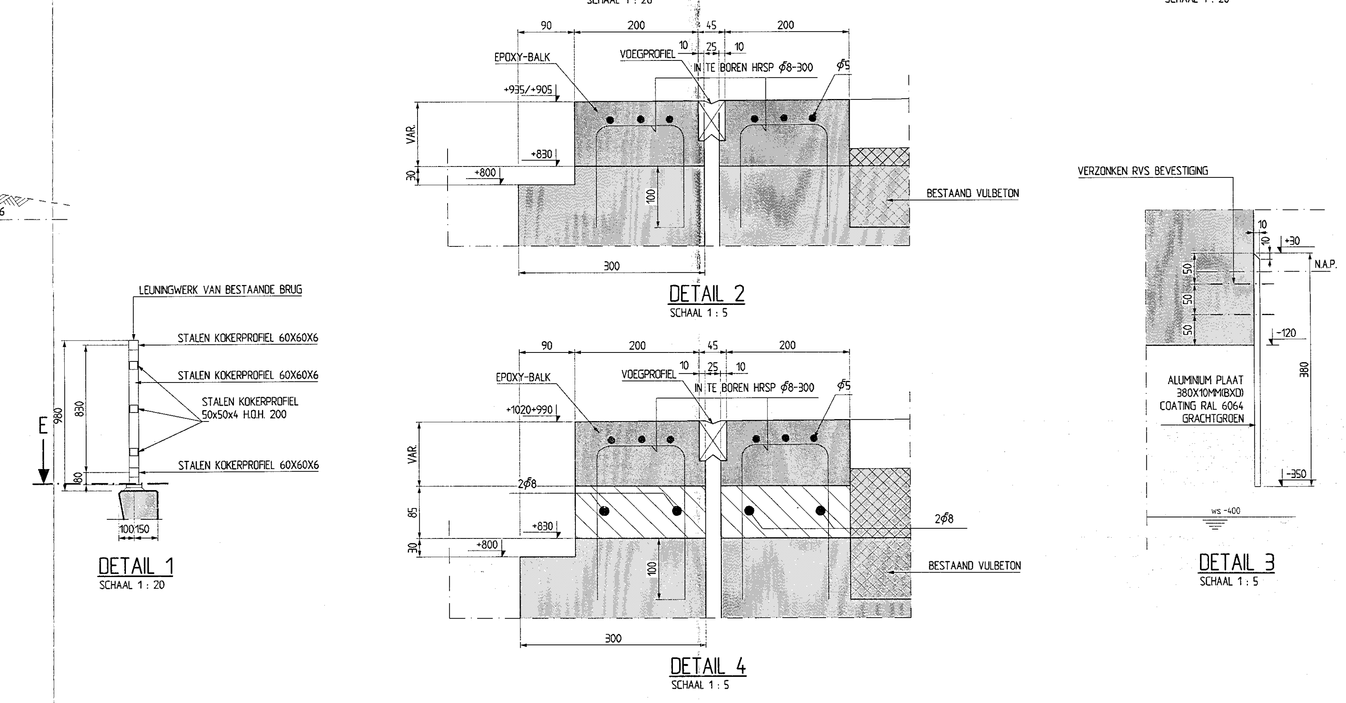

Materialenstaat
- Beton kleur grijs
- Stalen leuning coating RAL 6064 grachtengroen

Opmerkingen / verwijzingen
- Hooglematen zuidelijk landhoofd t.p.v. brugdek tussen leuningen 85mm hoger dan noordelijk landhoofd

Legenda
- GepreFabricerend beton
- Ongewapend beton
- Ongewapend beton bestaand
- Bestaand beton in het werk gestort
- Nieuw beton in het werk gestort
- Constructie ter keuze aannemer
- Zand en/of grind

Maten in millimeters
Hooglematen in millimeters t.o.v. N.A.P.

Gemeente Amsterdam
Ingenieursbureau
Ingenieursbureau
Weesperstraat 410
Postbus 2200
1102 AB Amsterdam
Telefoon: 020 2511111
Telefax: 020 2511199

Opdrachtgever:	Ontwikkelingsbedrijf Gemeente Amsterdam (OGA)		
Project:	Verbreding brug 2360		
Onderdeel:	Bouwaanvraag Overzichtstekening		
Fase:	Bestek	Behoort bij:	
Schaal:	1:5, 1:10, 1:20, 1:50	Status:	Definitief
Opsteller: Dic	Goedgekeurd en vrijgegeven: E. Dirksen	Paraaf:	Datum: 21-8-2014 / Formaat: A0+
Projectnummer: 65490	Tekeningnummer: 006	Bladnummer:	Aantal bladen: / Wijziging:
Plotdatum: 21-08-2014	Documentnummer: 188121	Auteursrechten voorbehouden	
Bestandsnaam: G:\65490\006A.DWG			