


1

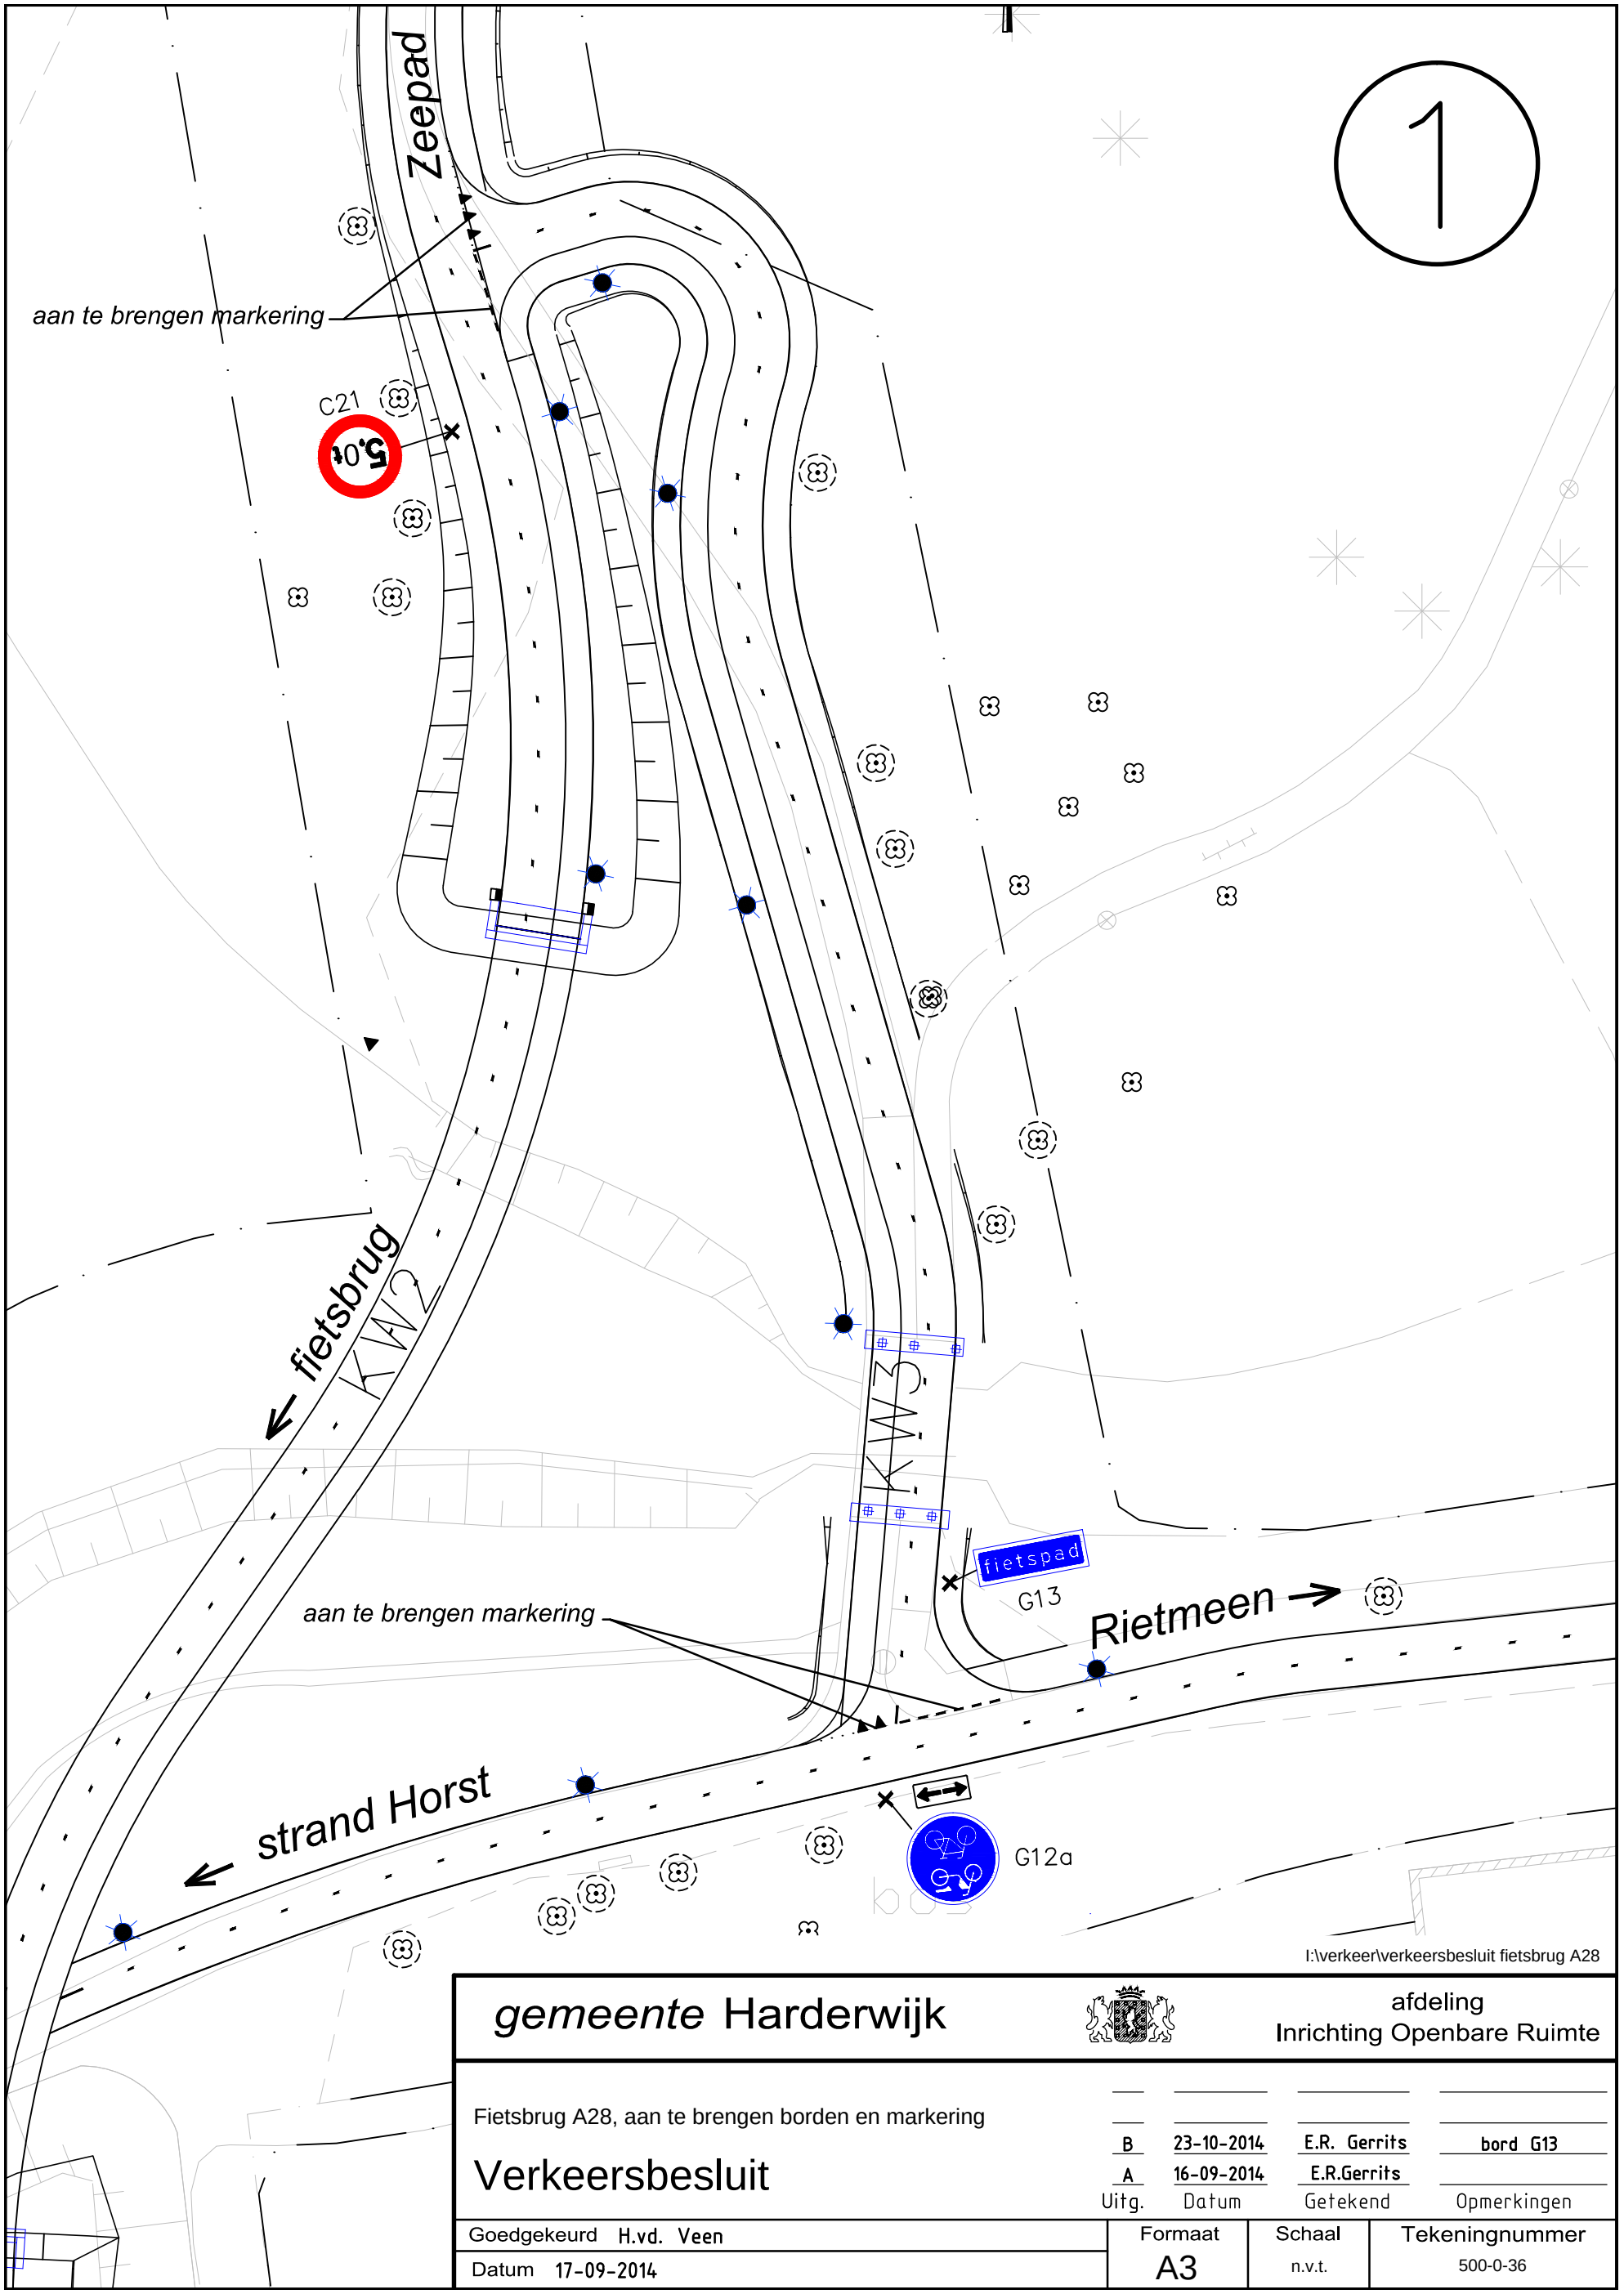

gemeente Harderwijk		afdeling Inrichting Openbare Ruimte	
Fietsbrug A28, aan te brengen borden en markering			
Verkeersbesluit			
Goedgekeurd H.vd. Veen		Formaat	Schaal
Datum 17-09-2014		A3	n.v.t.
		Tekeningnummer	500-0-36
		Uitg.	Opmerkingen
		B 23-10-2014	bord G13
		A 16-09-2014	
		E.R. Gerrits	
		E.R. Gerrits	
		Getekend	