


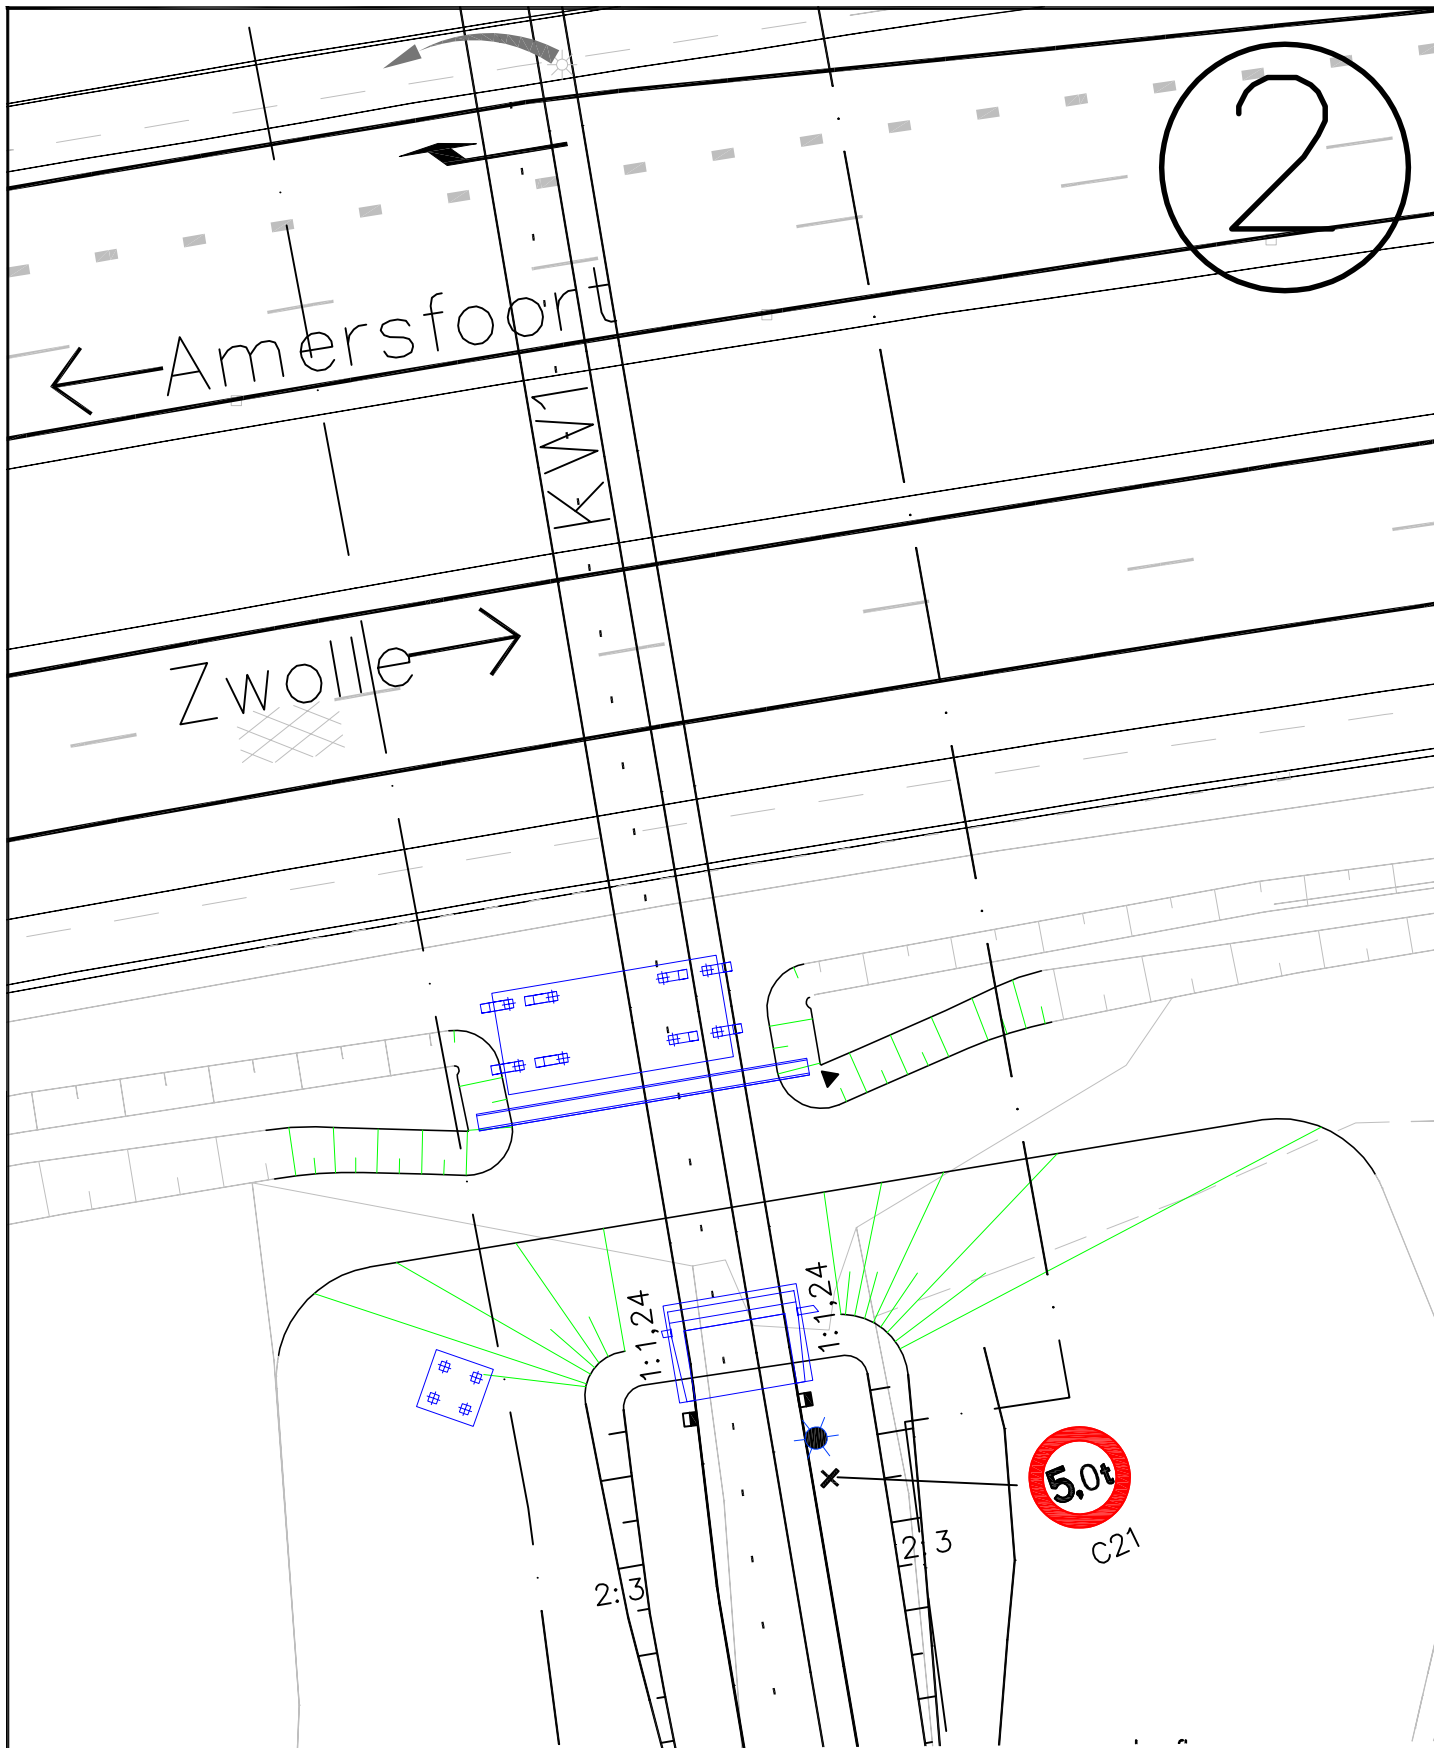

I:\verkeer\verkeersbesluit fietsbrug A28

gemeente Harderwijk



afdeling
Inrichting Openbare Ruimte

Fietsbrug A28, aan te brengen borden en markering

Verkeersbesluit

A	16-09-2014	E.R.Gerrits	
Uitg.	Datum	Getekend	Opmerkingen

Goedgekeurd H.vd. Veen

Datum 17-09-2014

Formaat
A3

Schaal
n.v.t.

Tekeningnummer
500-0-37