


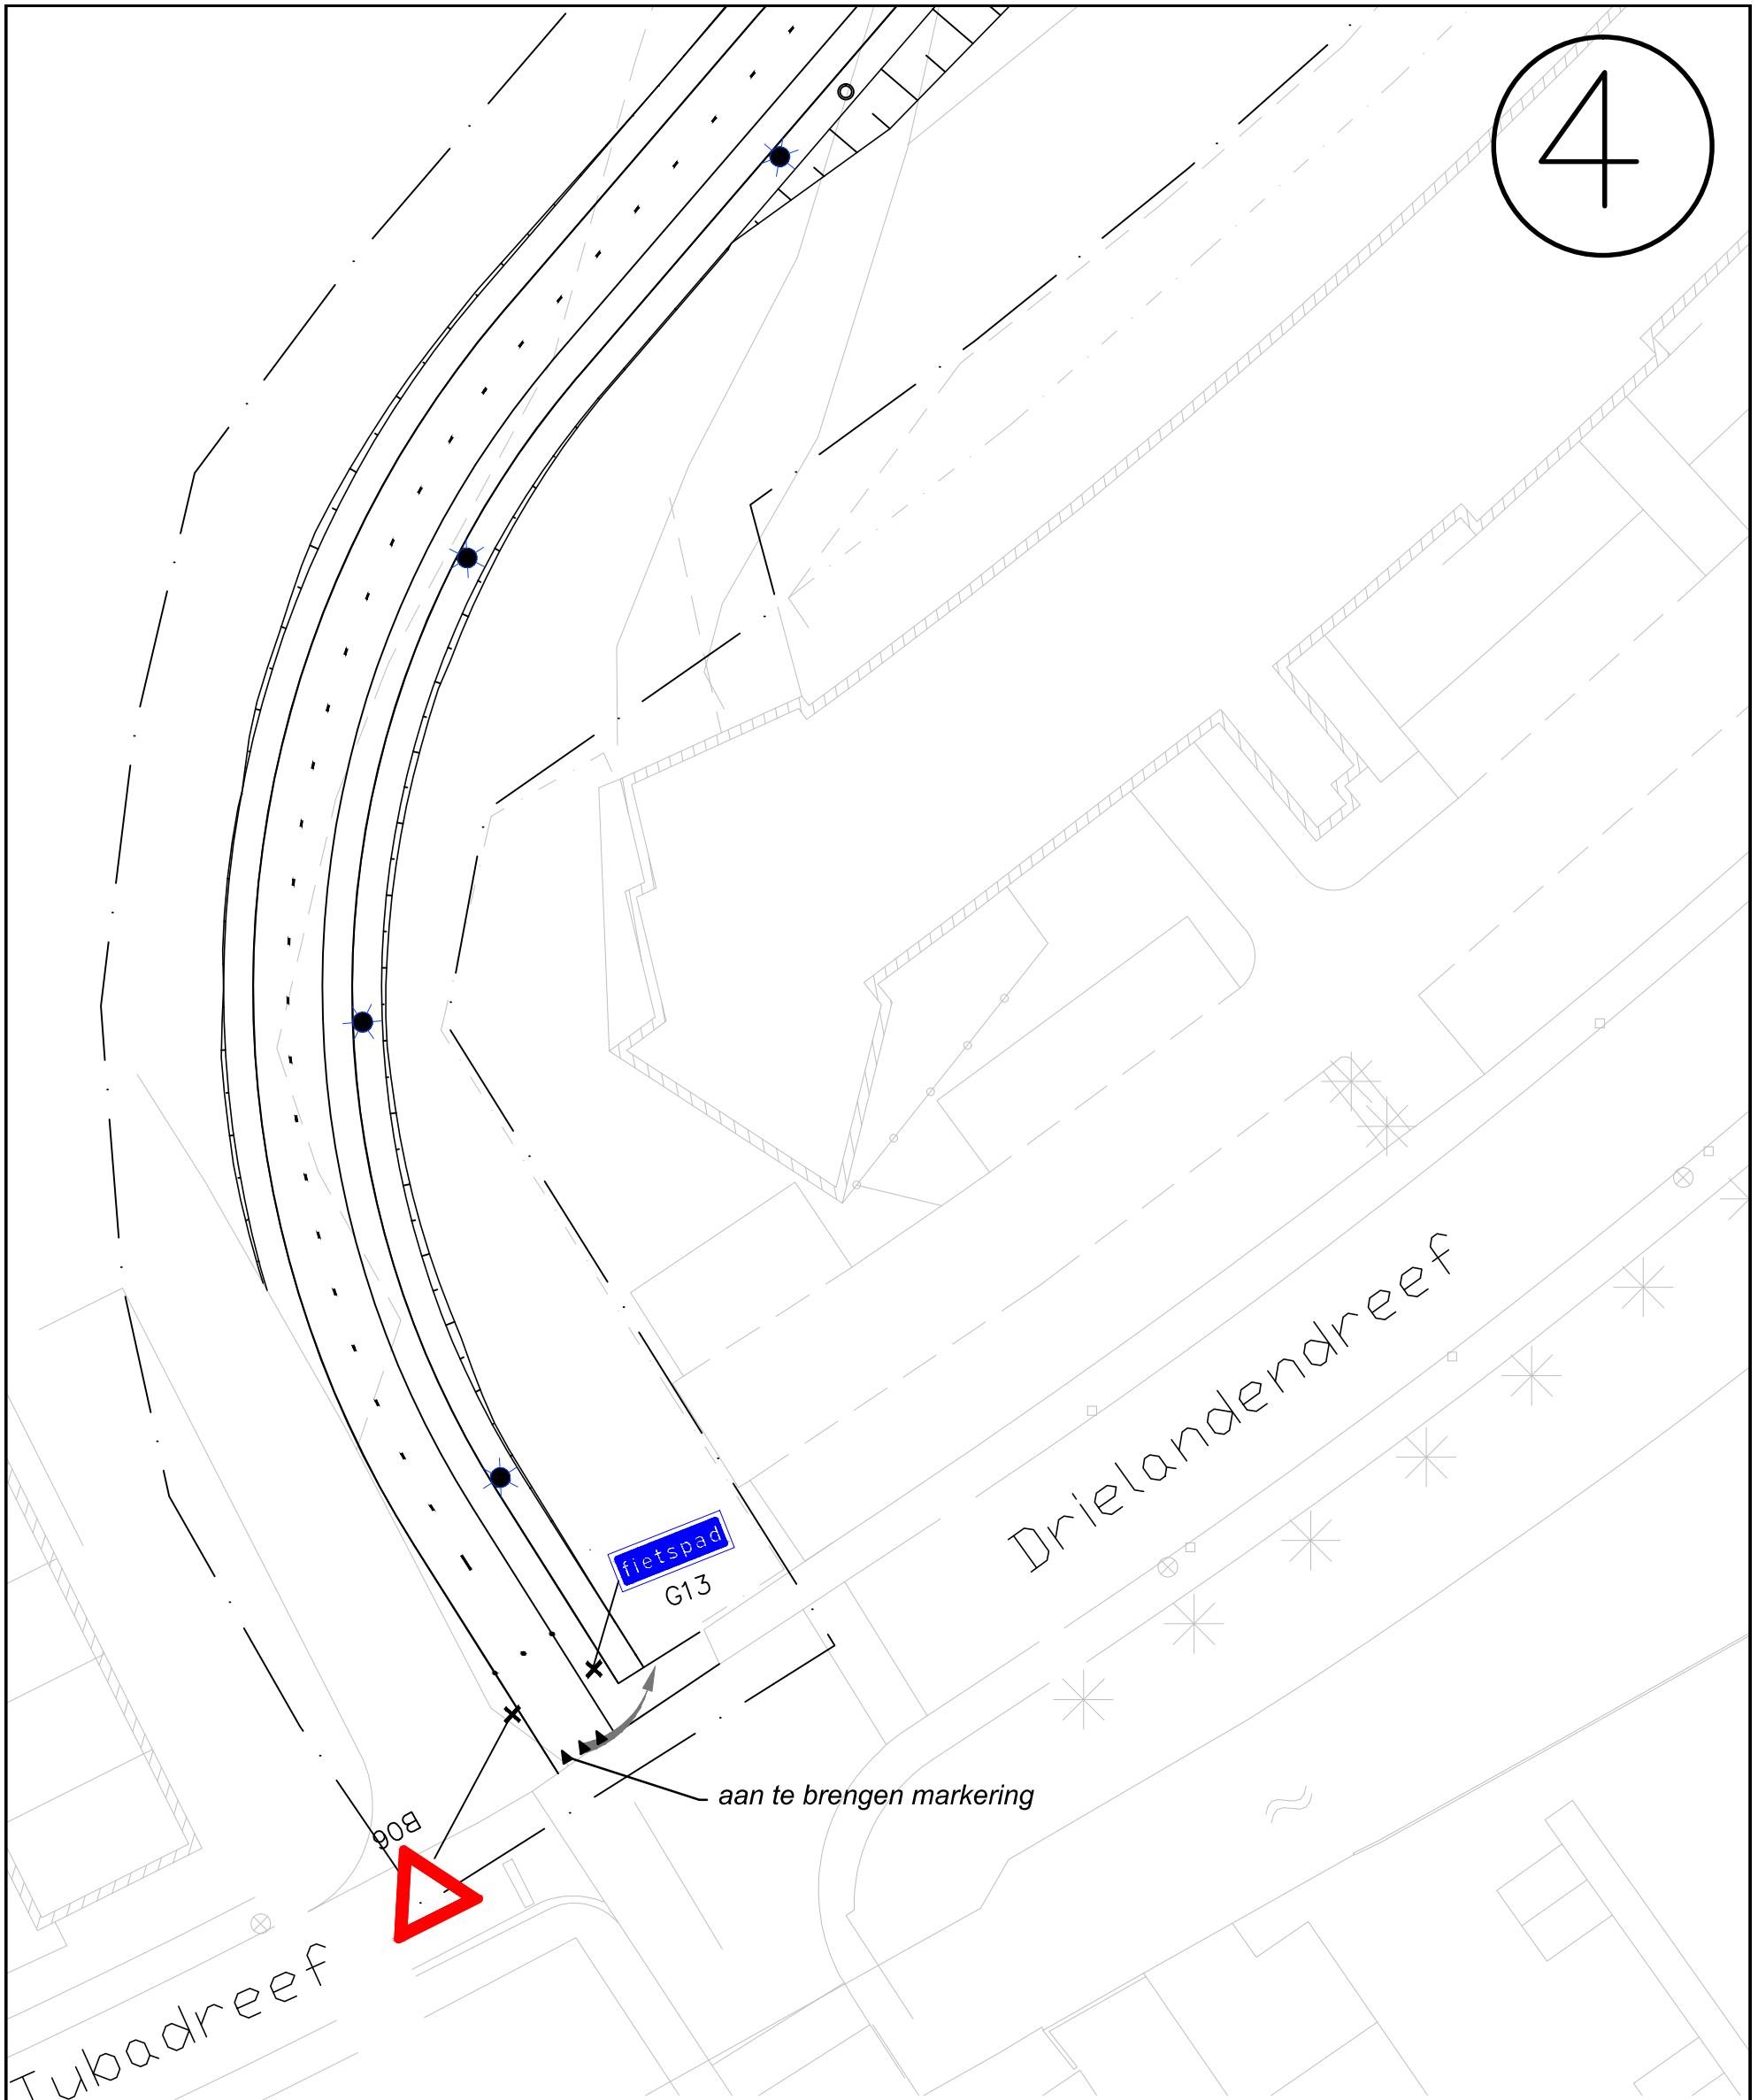

I:\verkeer\verkeersbesluit fietsbrug A28

gemeente Harderwijk				afdeling Inrichting Openbare Ruimte	
Fietsbrug A28, aan te brengen borden en markering					
Verkeersbesluit		B	23-10-2014	E.R. Gerrits	bord G13
		A	16-09-2014	E.R. Gerrits	
		Uitg.	Datum	Getekend	Opmerkingen
Goedgekeurd H.vd. Veen		Formaat A3	Schaal n.v.t.	Tekeningnummer 500-0-39	
Datum 17-09-2014					