


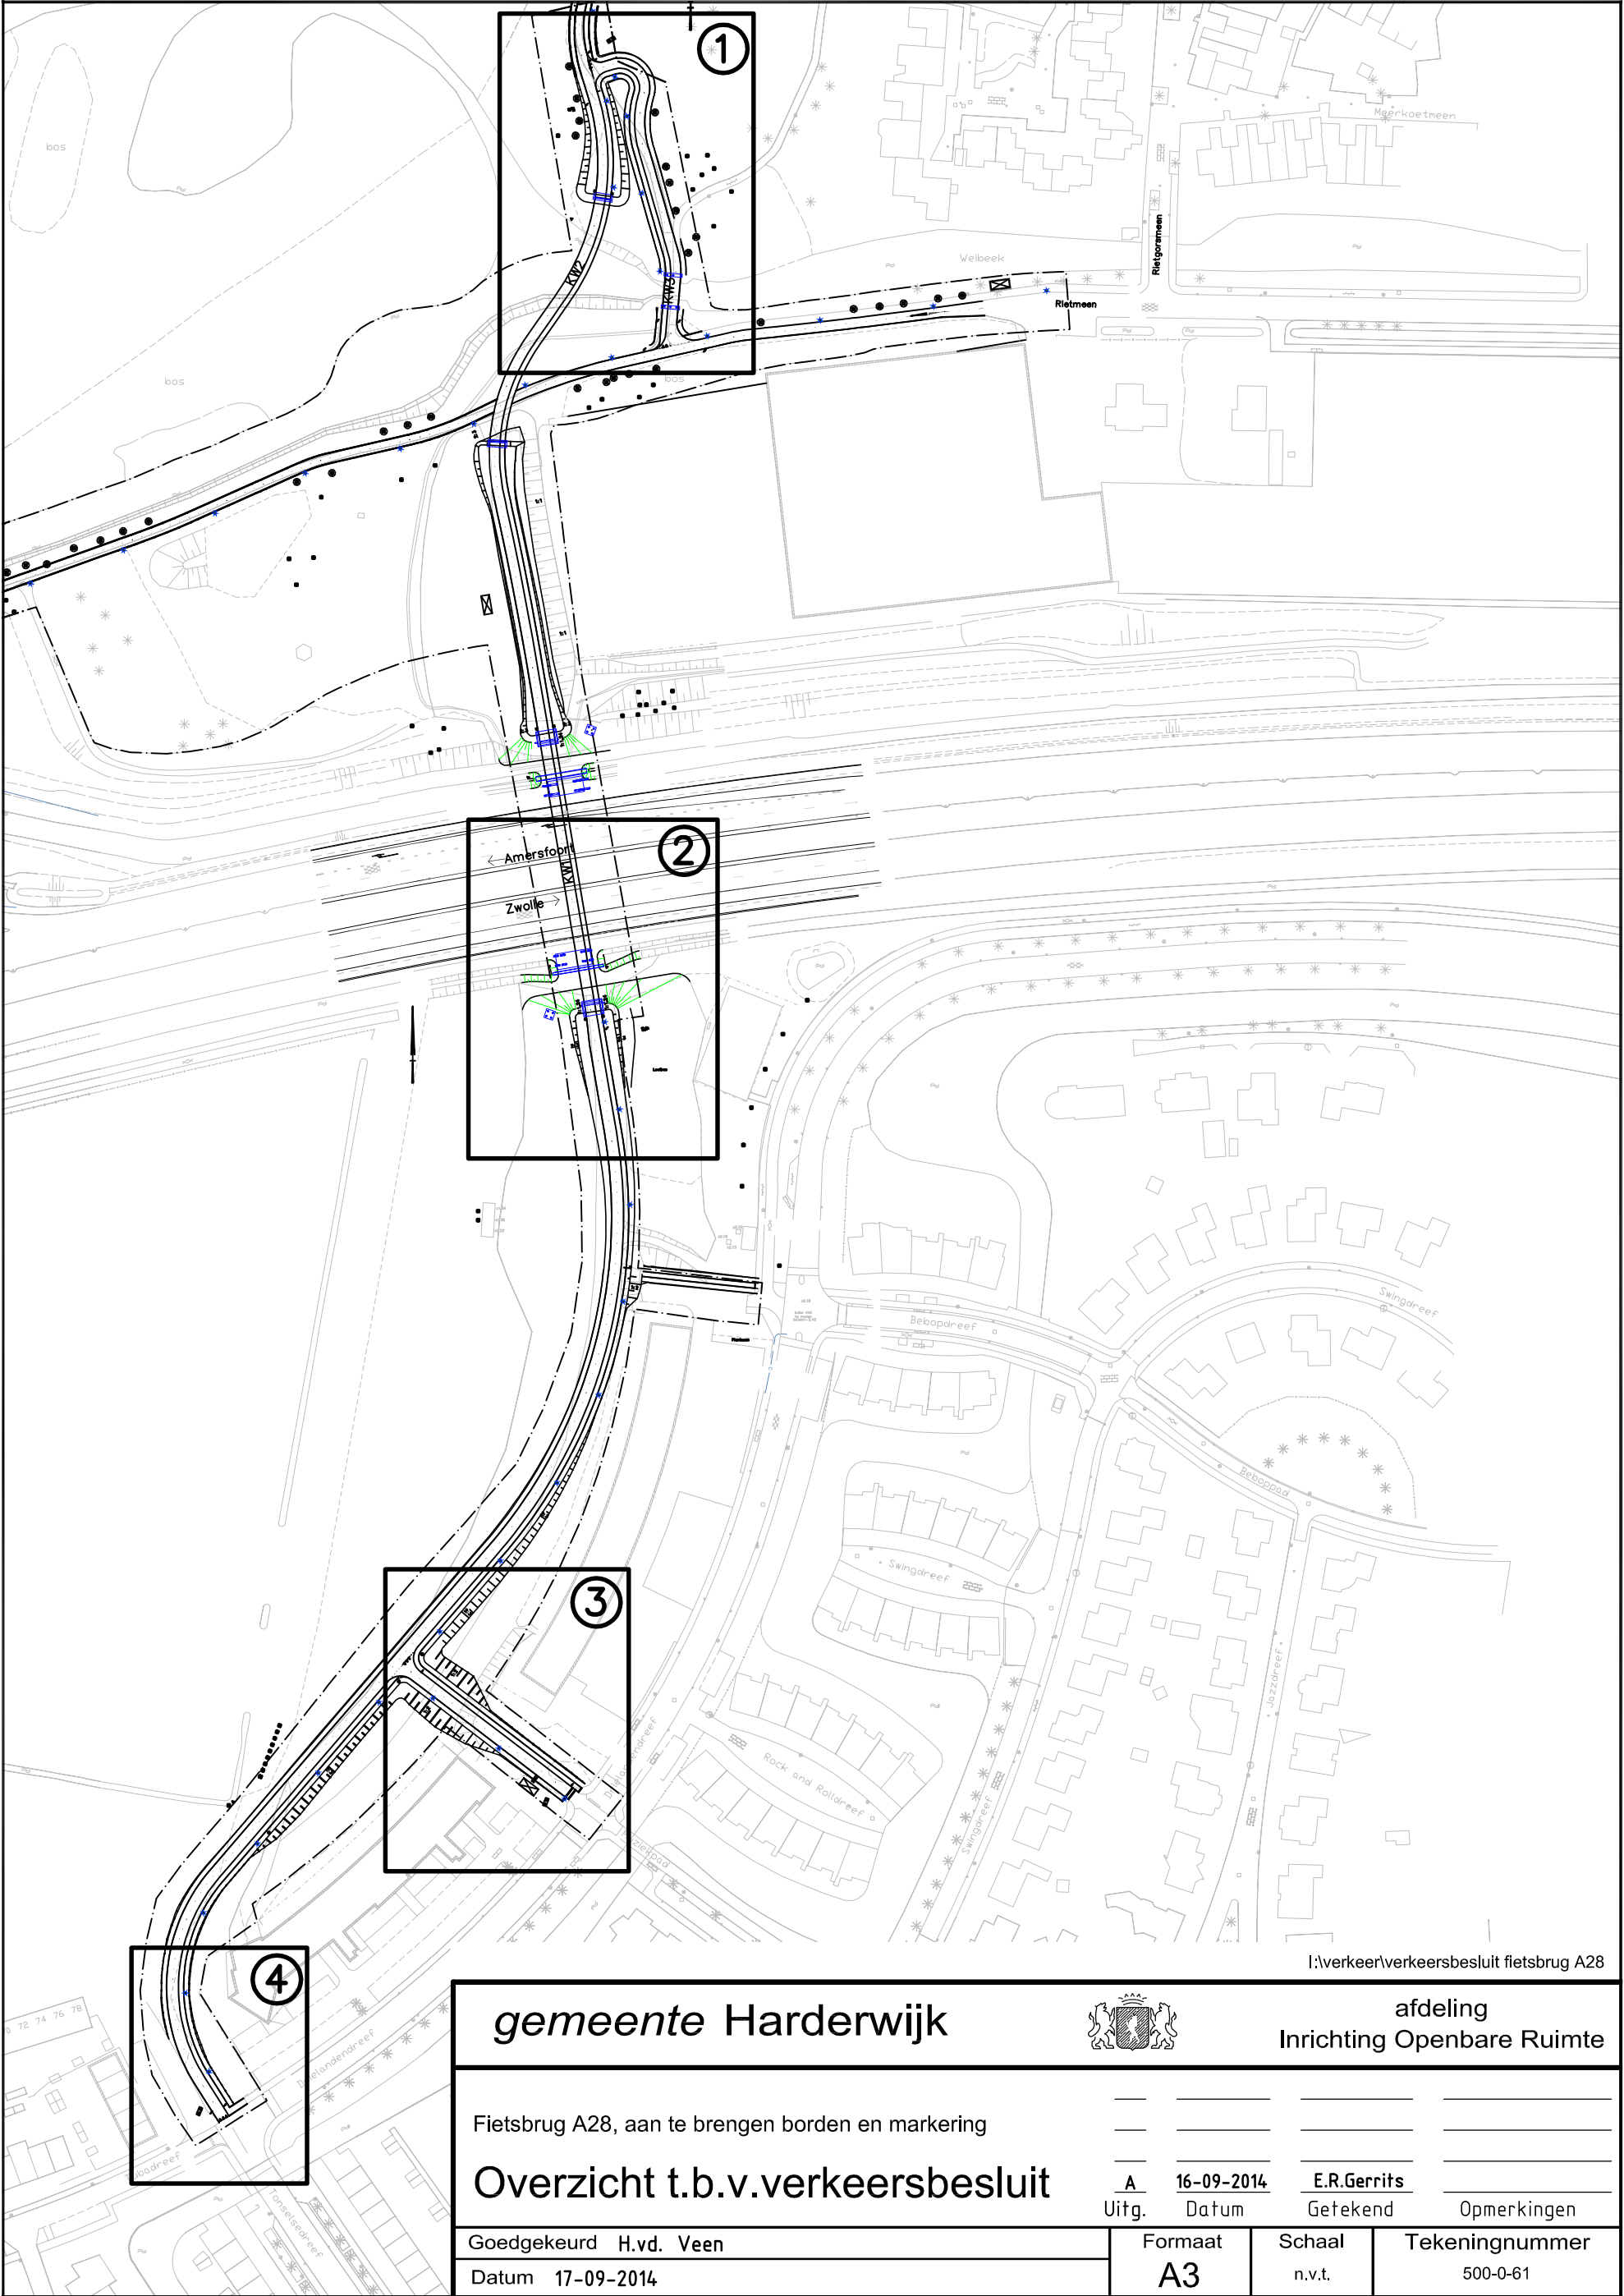

I:\verkeer\verkeersbesluit fietsbrug A28

gemeente Harderwijk



afdeling
Inrichting Openbare Ruimte

Fietsbrug A28, aan te brengen borden en markering

Overzicht t.b.v.verkeersbesluit

Goedgekeurd H.vd. Veen
Datum 17-09-2014

Uitg.	16-09-2014	E.R.Gerrits	Opmerkingen
Datum		Getekend	

Formaat A3	Schaal n.v.t.	Tekeningnummer 500-0-61
---------------	------------------	----------------------------