


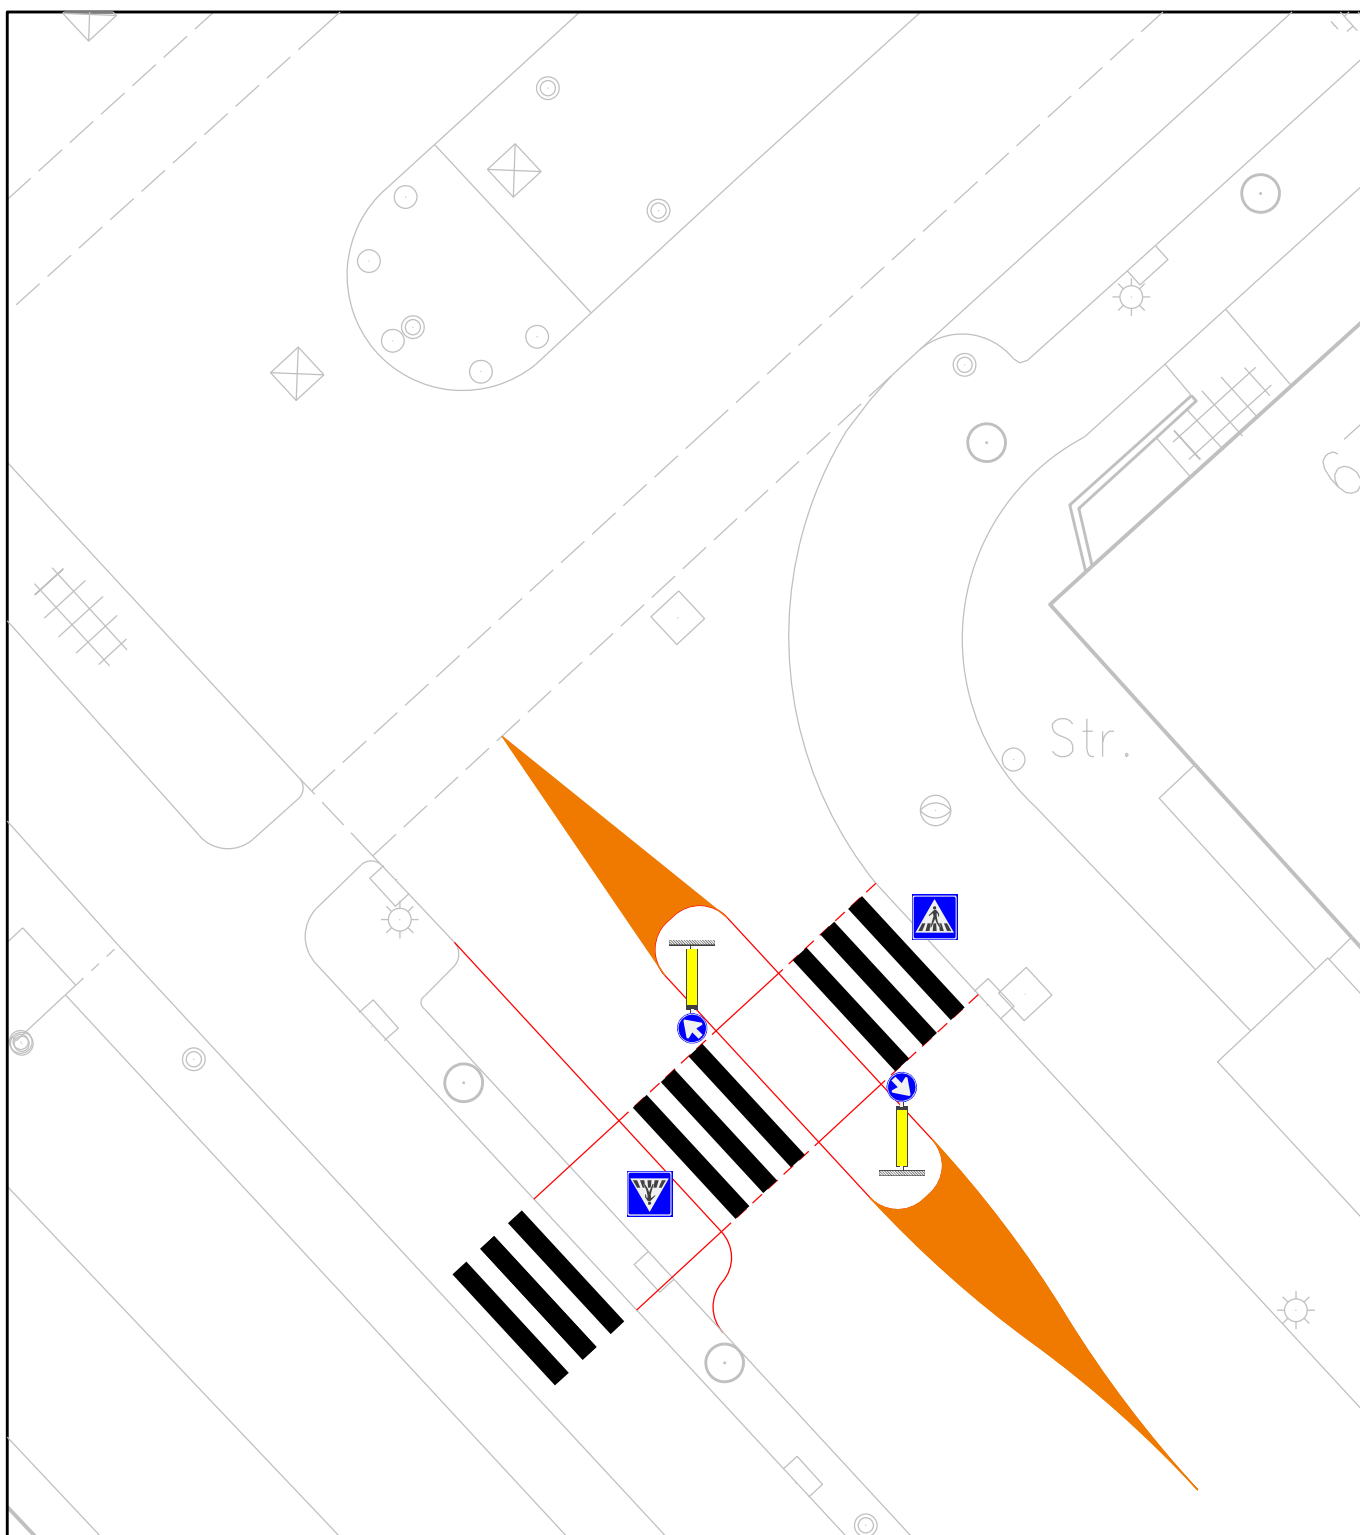

onderwerp

Verplaatsen Zebra Lange Kleiweg

Tekening behorend bij verkeersbesluit 2014-27 (reg. 14.095096)

toelichting - Verplaatsen Zebra Lange Kleiweg
naar zuidzijde kruising met Visseringlaan
- Aanbrengen middengeleider dmv prefab elementen
- Verwijderen 2 parkeervakken
- verwijderen oude Zebra aan noordzijde
kruising met Visseringlaan (niet op tekening)

Path: G:\MDGV\Mobiliteit\Verkeer\Verkeer\Tekeningen\

Projekten\

Wijken\

formaat

A4



Rijswijk

Bogaardplein 15
Postbus 5305
2280 HH RIJSWIJK
Tel. (070) 3261000
Fax. (070) 3261570
stadhuis@rijswijk.nl



schaal	1 : 200	
getekend	Niek Uwland	datum 20-8-2014
gewijzigd		datum
		datum
		datum

Afdeling Stad & Samenleving

Sectie Mobiliteit Duurzaamheid Groenbeleid en Vergunningen