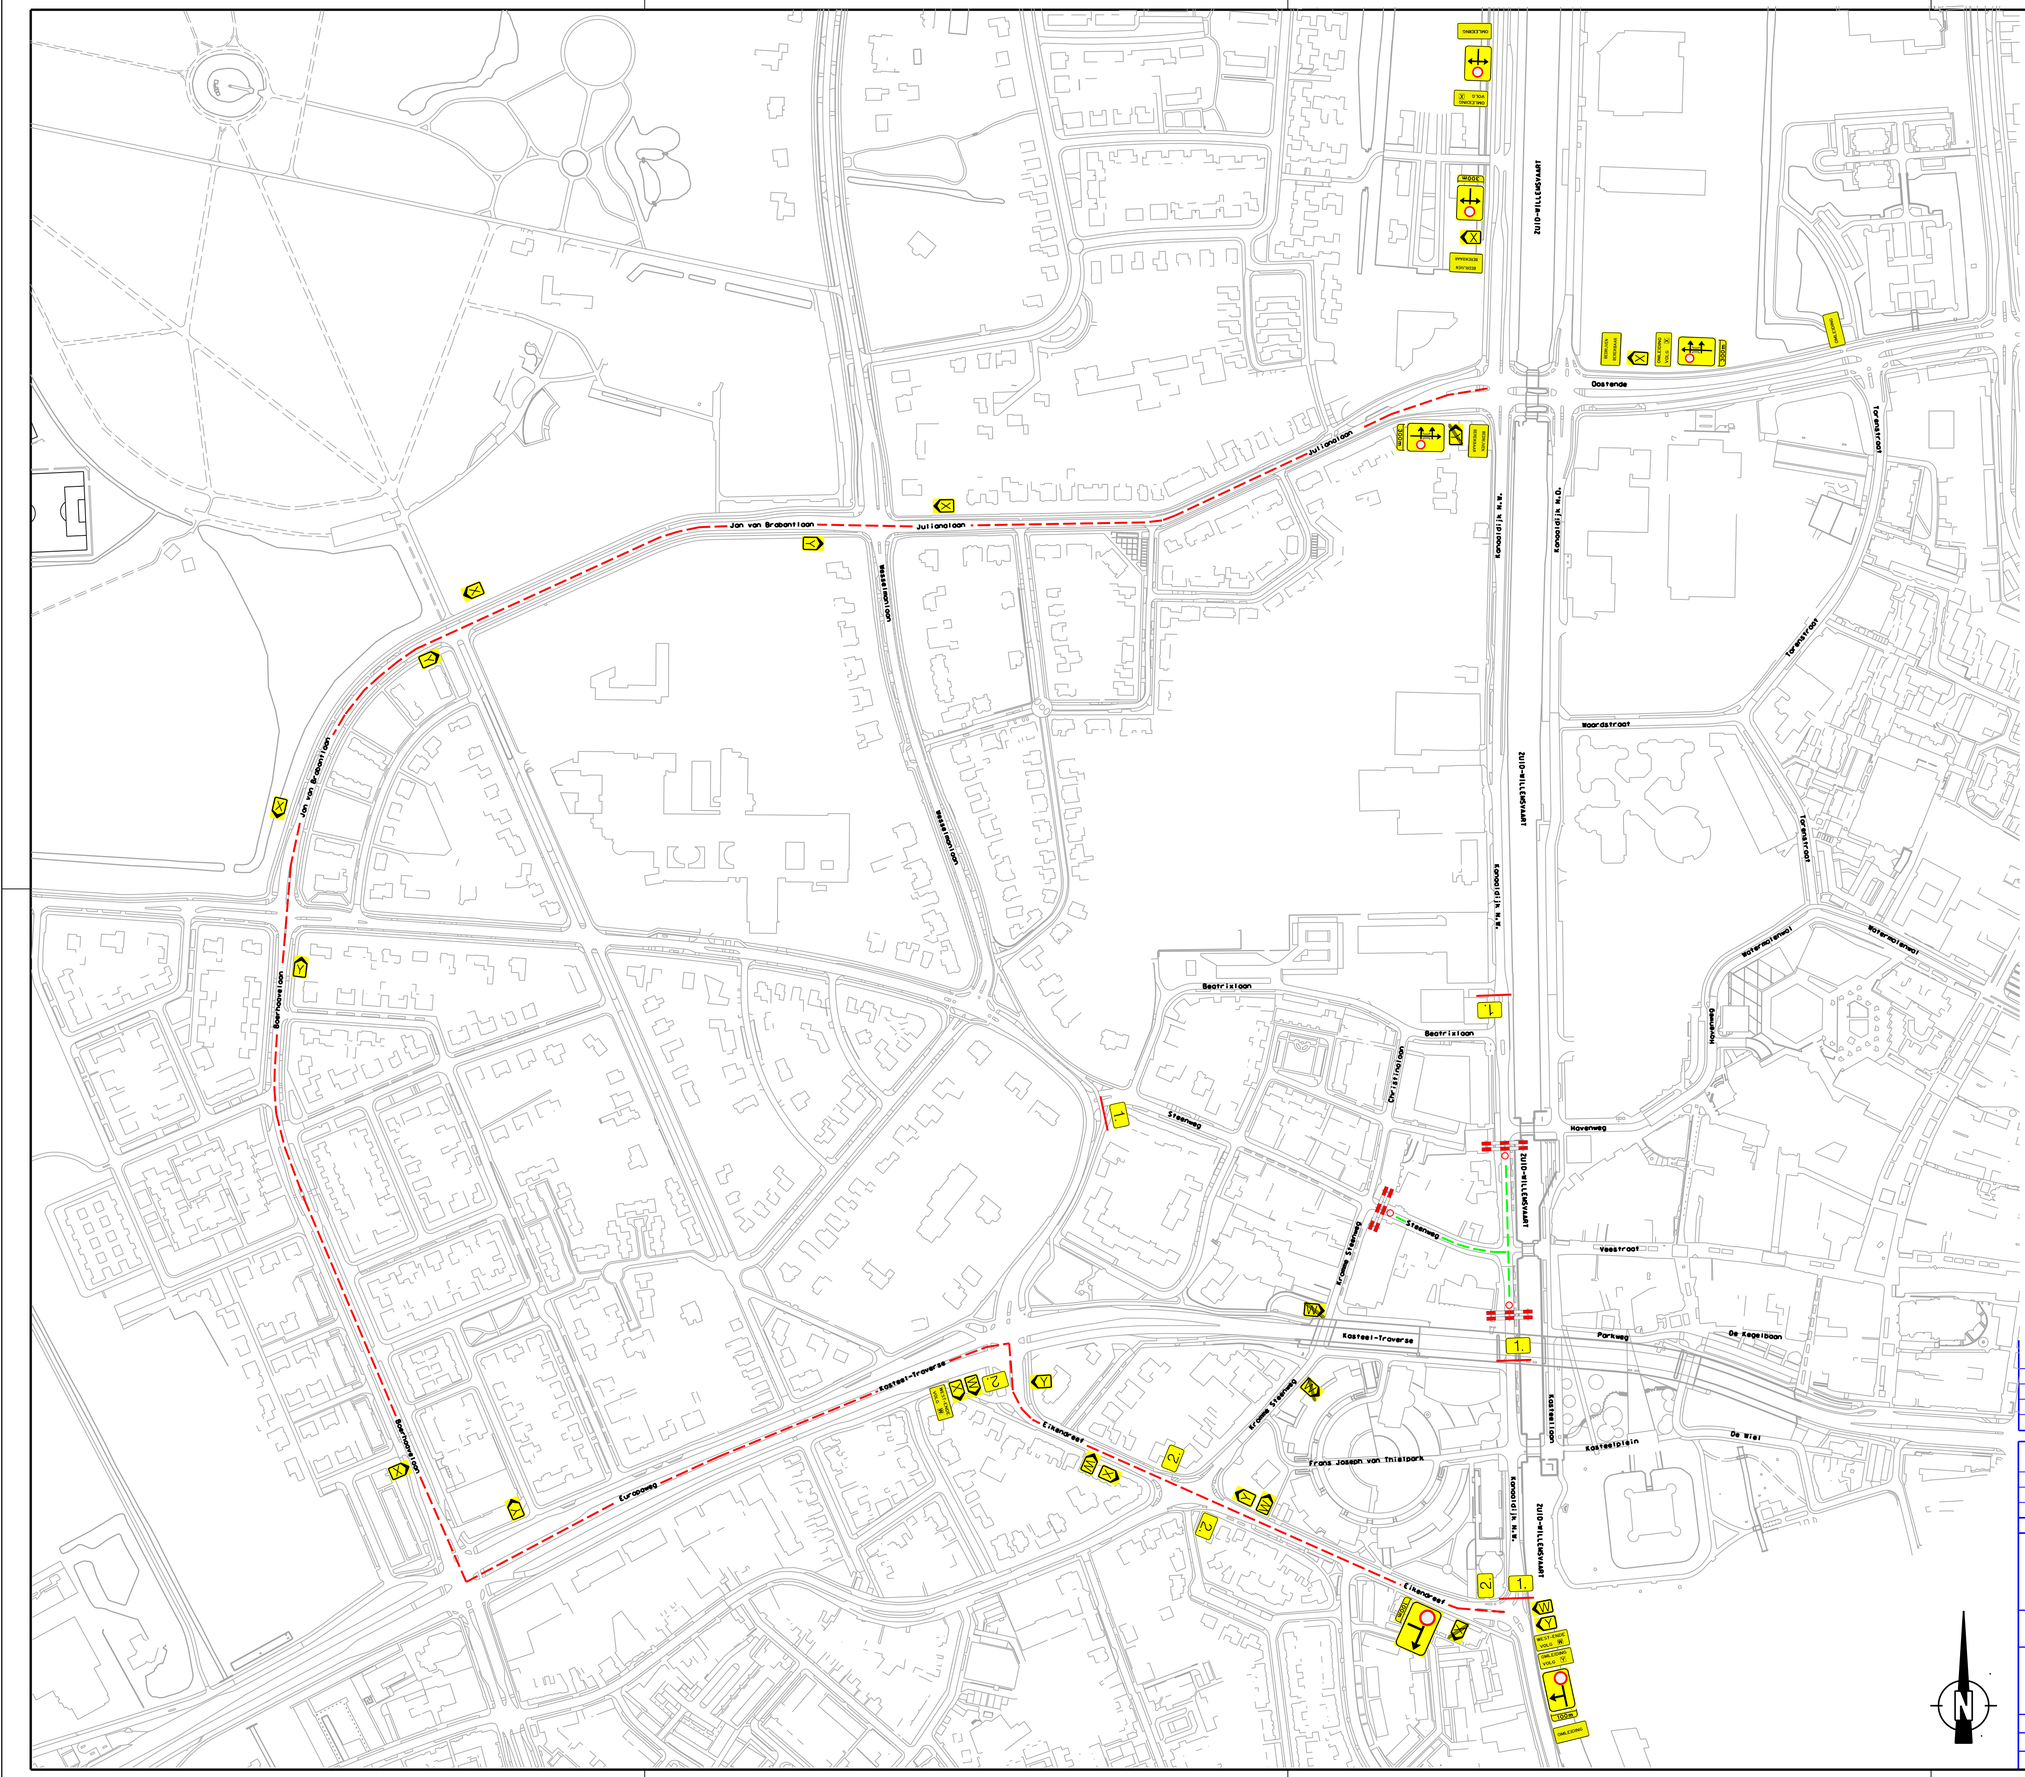

KAARTBIJLAGE VERKEERSBESLUIT .....

Datum: Akkoord teammanager ROV/VV:

Gewijzigd	Datum	Aard van de wijziging

Beheer Openbare Ruimte

Wijknr.: 10

Behoort bij bestek: 064-13

VERKEERSMAATREGELEN MARKTEN, KERMISSEN EN EVENEMENTEN I EN II
DIENSTJAAR 2014 EN 2015
SITUERING: OUD & NIEUW BINNENSTAD 2014-2015
BETREFT: STANDAARD OMLEIDINGSROUTE/ KLAPBEBORDING KANAALDIJK N.W.

Getekend: P.M.J. Barendsen	dd: 22-7-2014	Schaal: 1:2500	Projectnr.:
Gecontroleerd:	dd:	Formaat: A1	Tekeningnr.:

S:\SBBOR\Wegen\Verkeer\Omleidingsroutes\ 2013\OUD&NIEUWBinnenstad2014-2015_22-7-2014

OUD&NIEUWBinnenstad2014-2015_22-7-2014.dgn 22-7-2014 13:55:01