


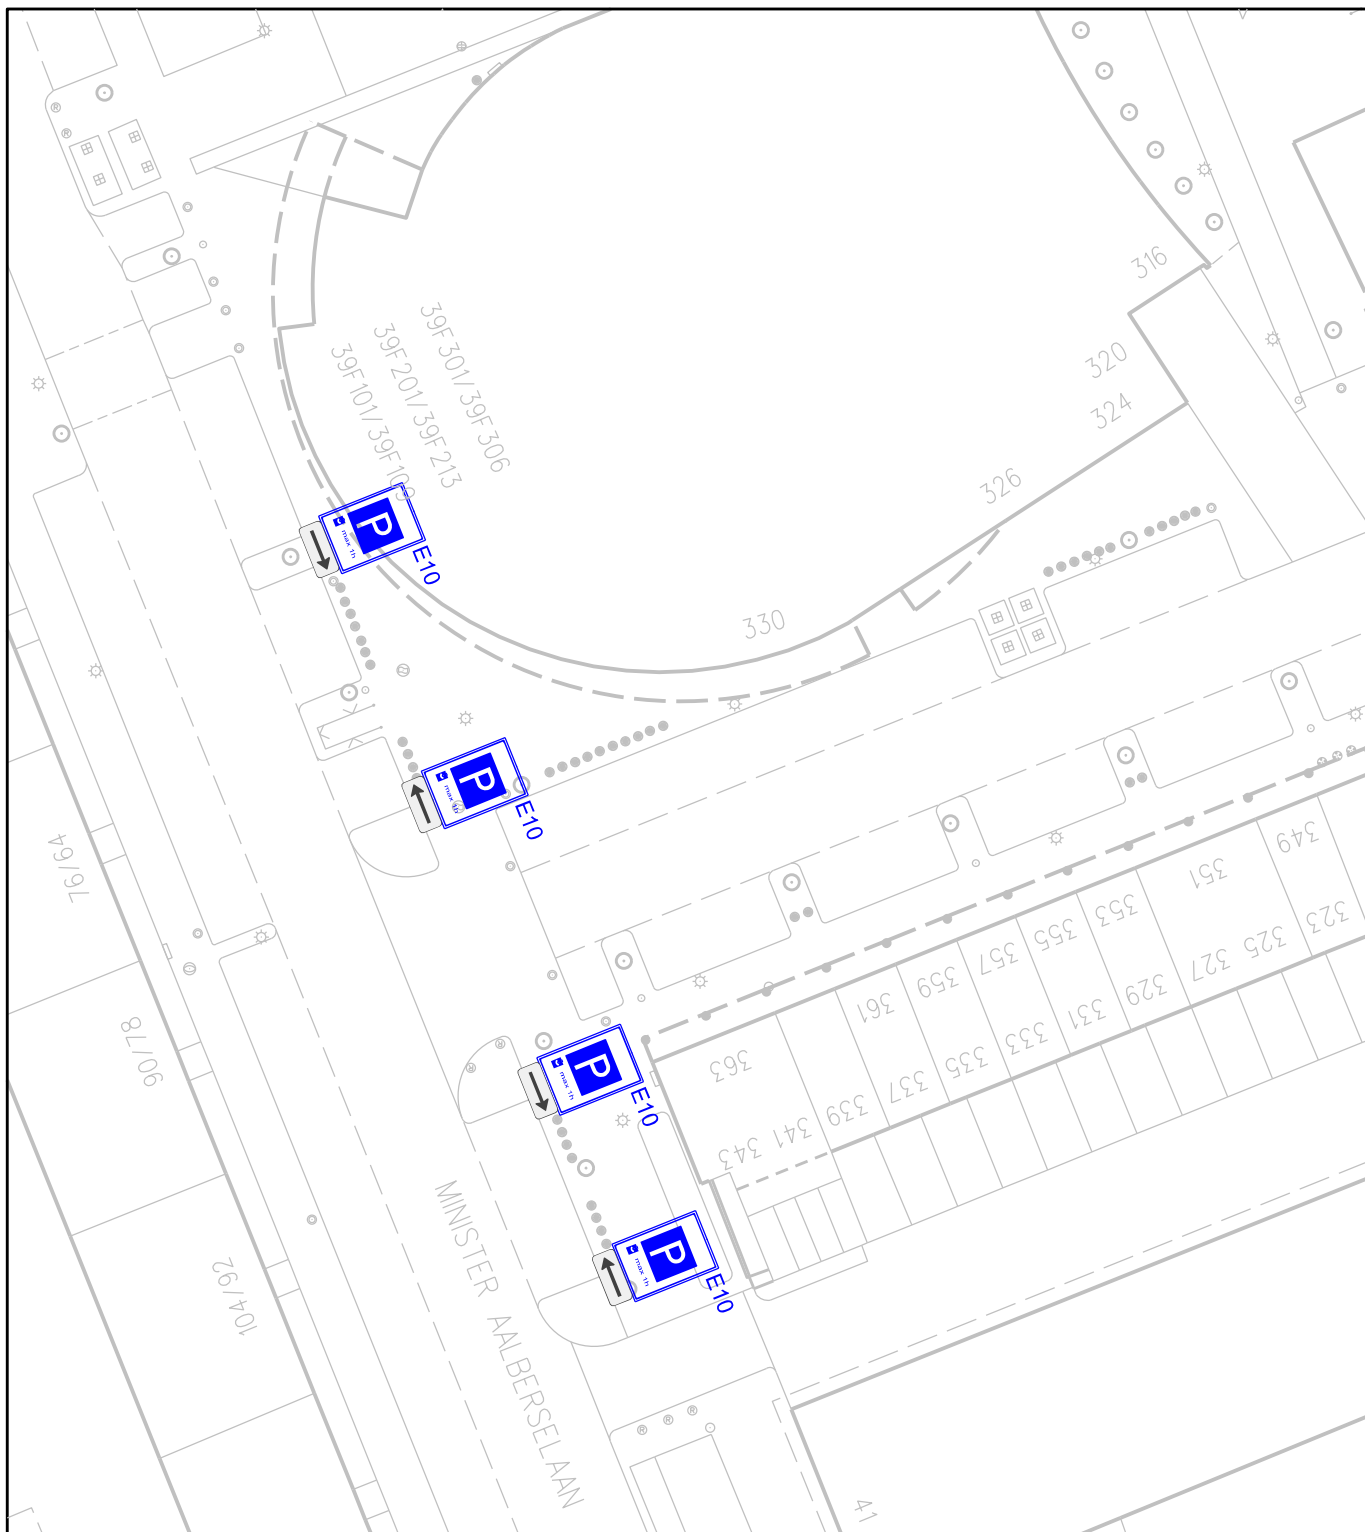

onderwerp

Besluittekening Parkeerschijfzone Minister Aalberselaan

Tekening behorend bij besluit 14.097671

toelichting

Aanbrengen bord E10 (1h) 4x
Aanbrengen onderbord OB501
Aanbrengen onderbord tijden (zie besluit) 4x

Path: G:\MDGV\Mobiliteit\Verkeer\Verkeer\Tekeningen\

Projekten\

Wijken\

formaat

A4



Bogaardplein 15
Postbus 5305
2280 HH RIJSWIJK
Tel. (070) 3261000
Fax. (070) 3261570
stadhuis@rijswijk.nl



schaal	1 : 500	
getekend	Niek Uwland	datum 11-9-2014
gewijzigd		datum
		datum
		datum

Afdeling Stad & Samenleving

Sectie Mobiliteit Duurzaamheid Groenbeleid en Vergunningen