


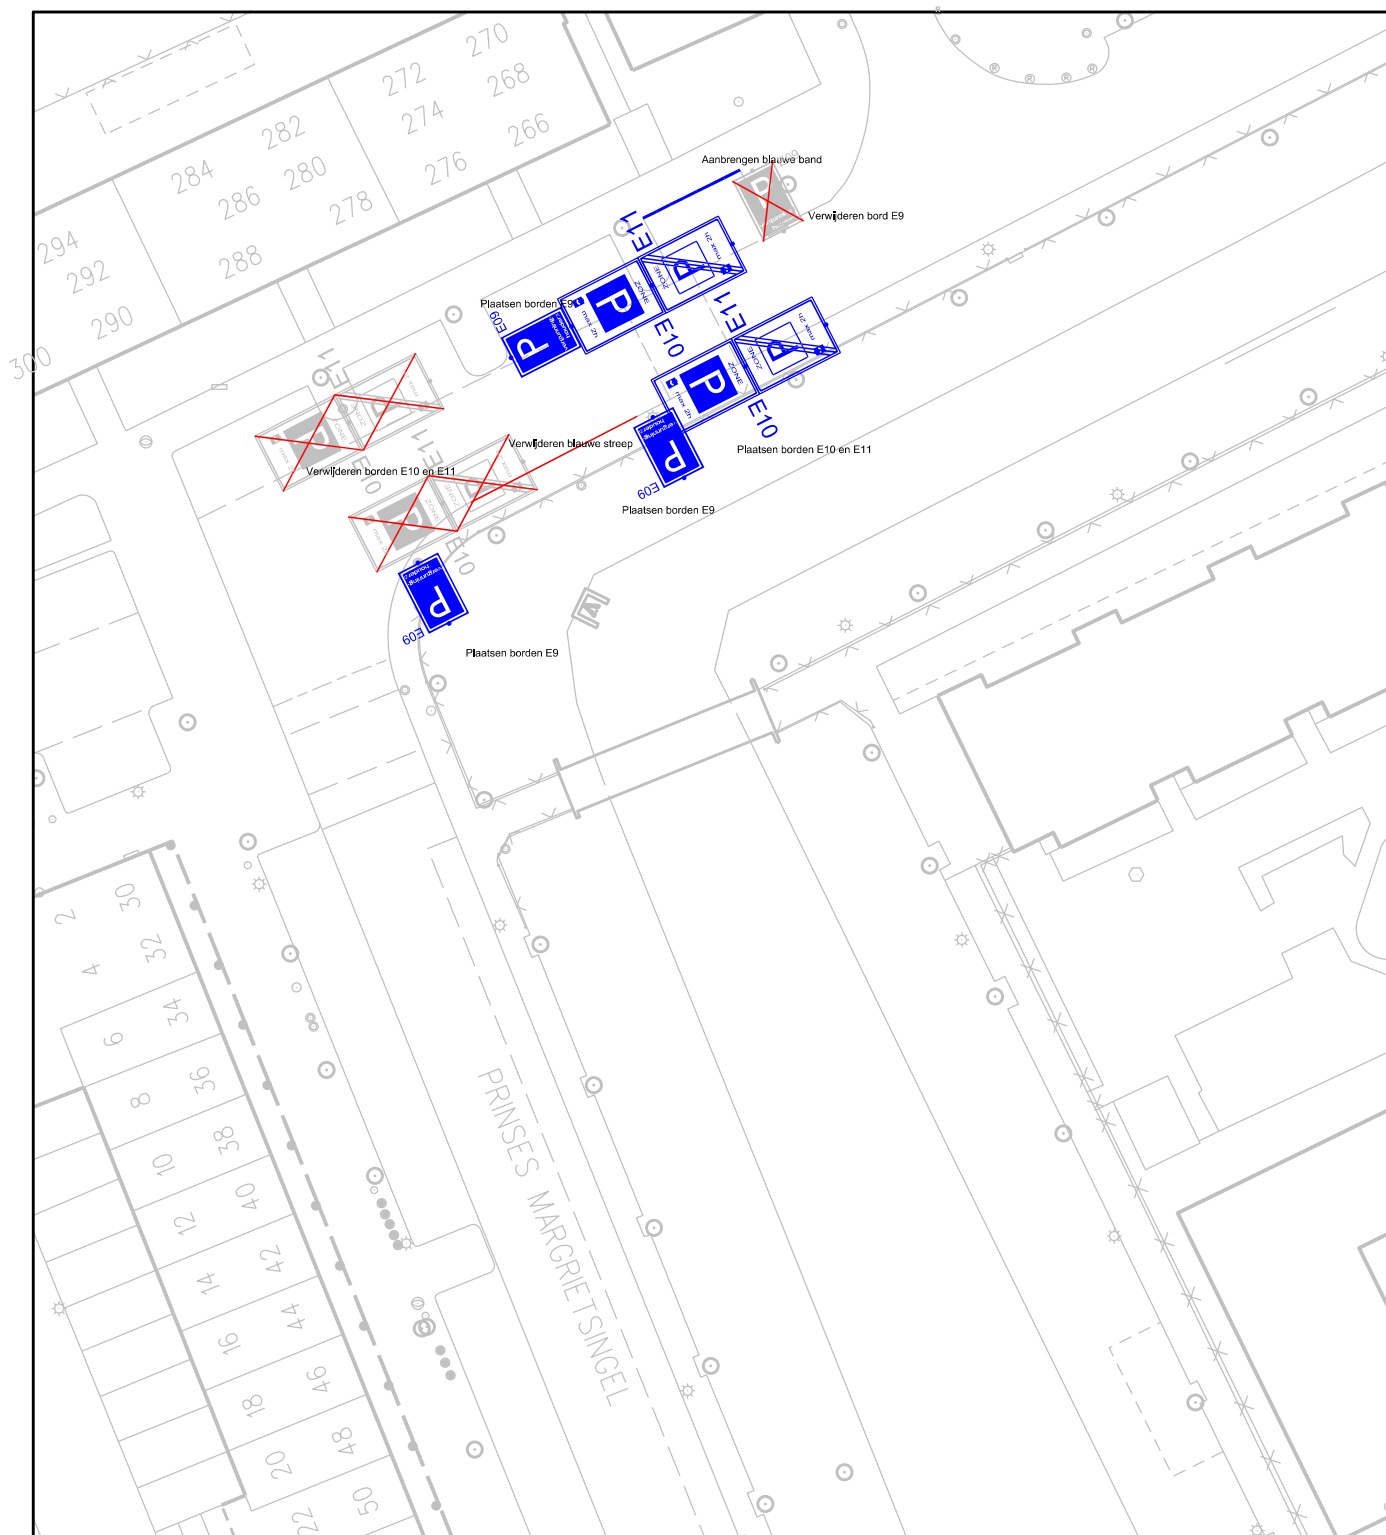

onderwerp

Besluittekening verplaatsen parkeerschijfzone Prinses Irenelaan

Tekening behorend bij besluit 14.097588

toelichting

Herschikking diverse parkeerregimes

Path: G:\MDGV\Mobiliteit\Verkeer\Verkeer\Tekeningen\

Projekten\

Wijken\

formaat

A4



Rijswijk

Bogaardplein 15
Postbus 5305
2280 HH RIJSWIJK
Tel. (070) 3261000
Fax. (070) 3261570
stadhuis@rijswijk.nl



schaal 1 : 500

getekend Niek Uwland

gewijzigd

datum 11-06-2014

datum

datum

datum

Afdeling Stad & Samenleving

Sectie Mobiliteit Duurzaamheid Groenbeleid en Vergunningen