


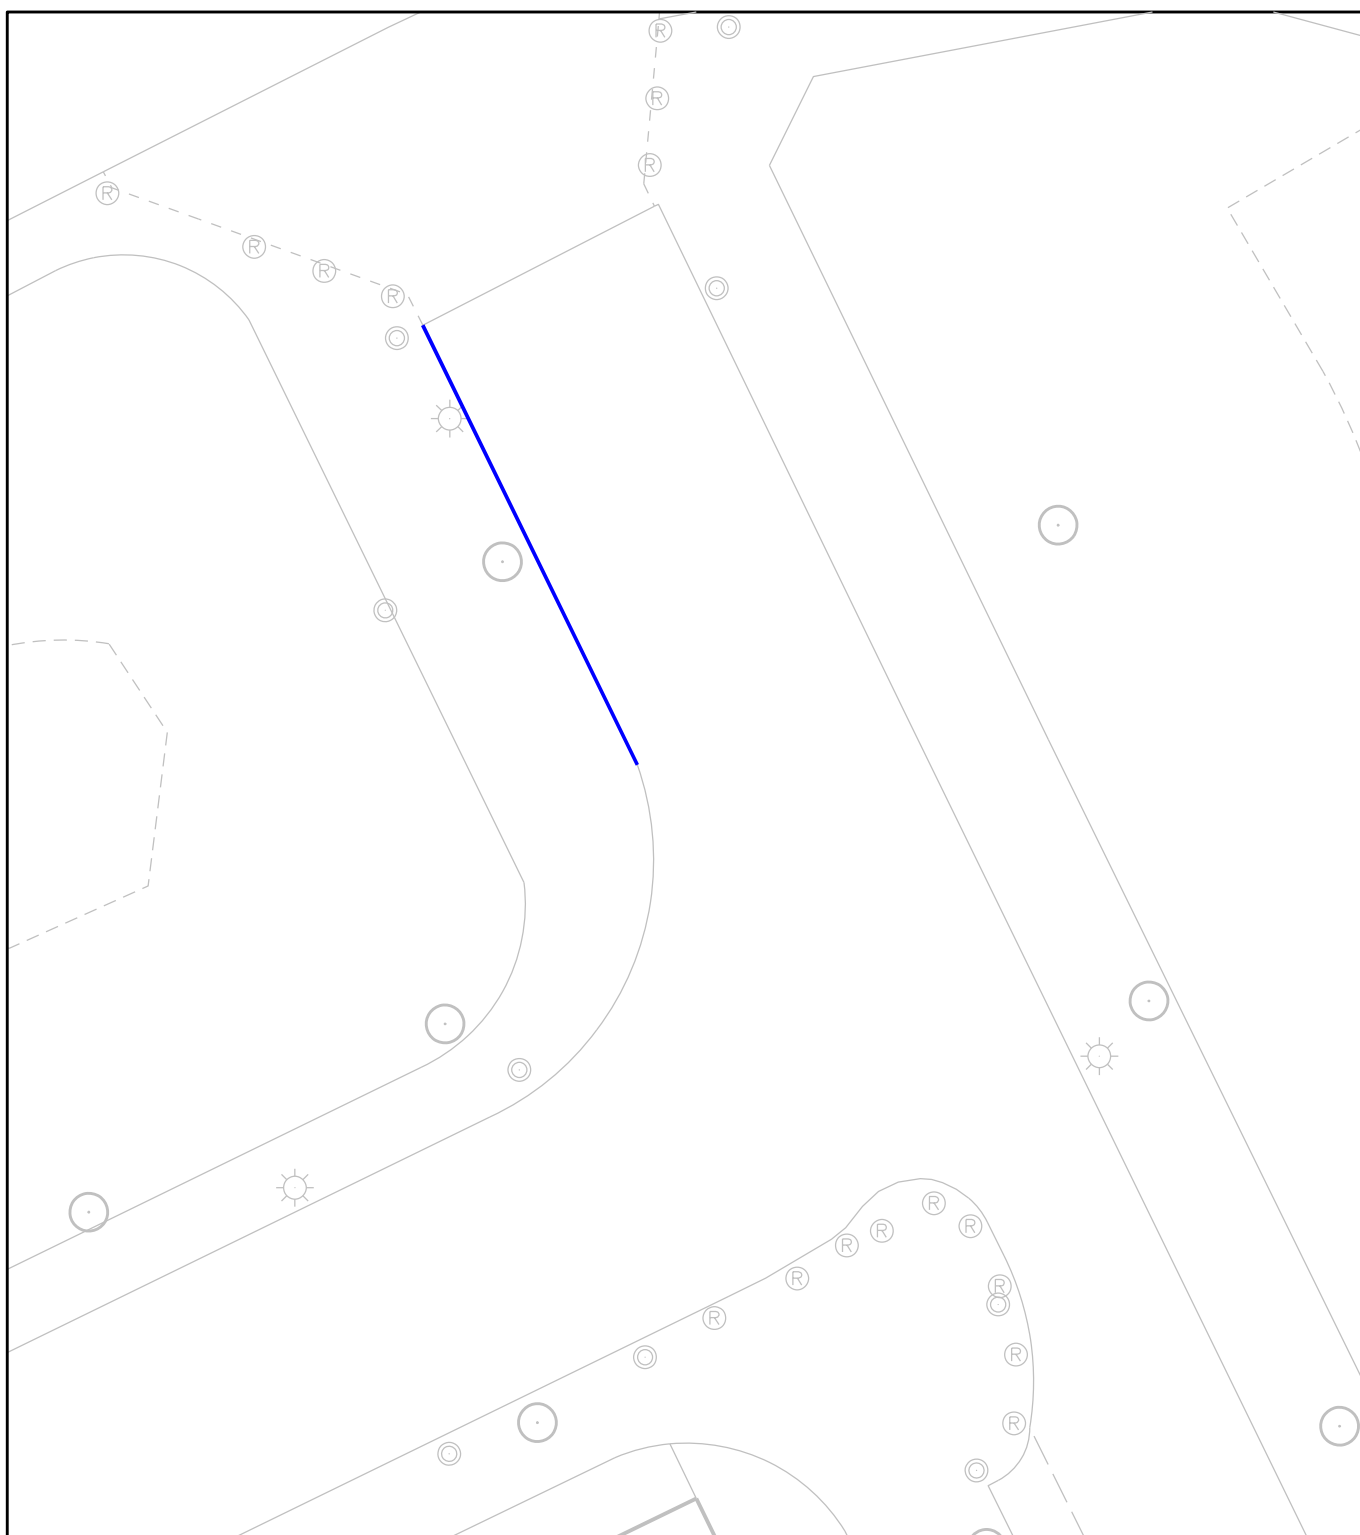

onderwerp

Besluittekening 2 van 2 J.C. van Markenlaan

aanbrengen blauwe streep. Tekening behorend bij besluit 14.091129

toelichting

Aanbrengen blauwe band langs trottoirband

Path: G:\MDGV\Mobiliteit\Verkeer\Verkeer\Tekeningen\

Projekten\

Wijken\

formaat

A4



Rijswijk

Bogaardplein 15
Postbus 5305
2280 HH RIJSWIJK
Tel. (070) 3261000
Fax. (070) 3261570
stadhuis@rijswijk.nl



schaal	1 : 200	
getekend	Niek Uwland	datum 21-08-2014
gewijzigd		datum
		datum
		datum

Afdeling Stad & Samenleving

Sectie Mobiliteit Duurzaamheid Groenbeleid en Vergunningen