




### Legenda

- watergangen
- waterschapsgrens

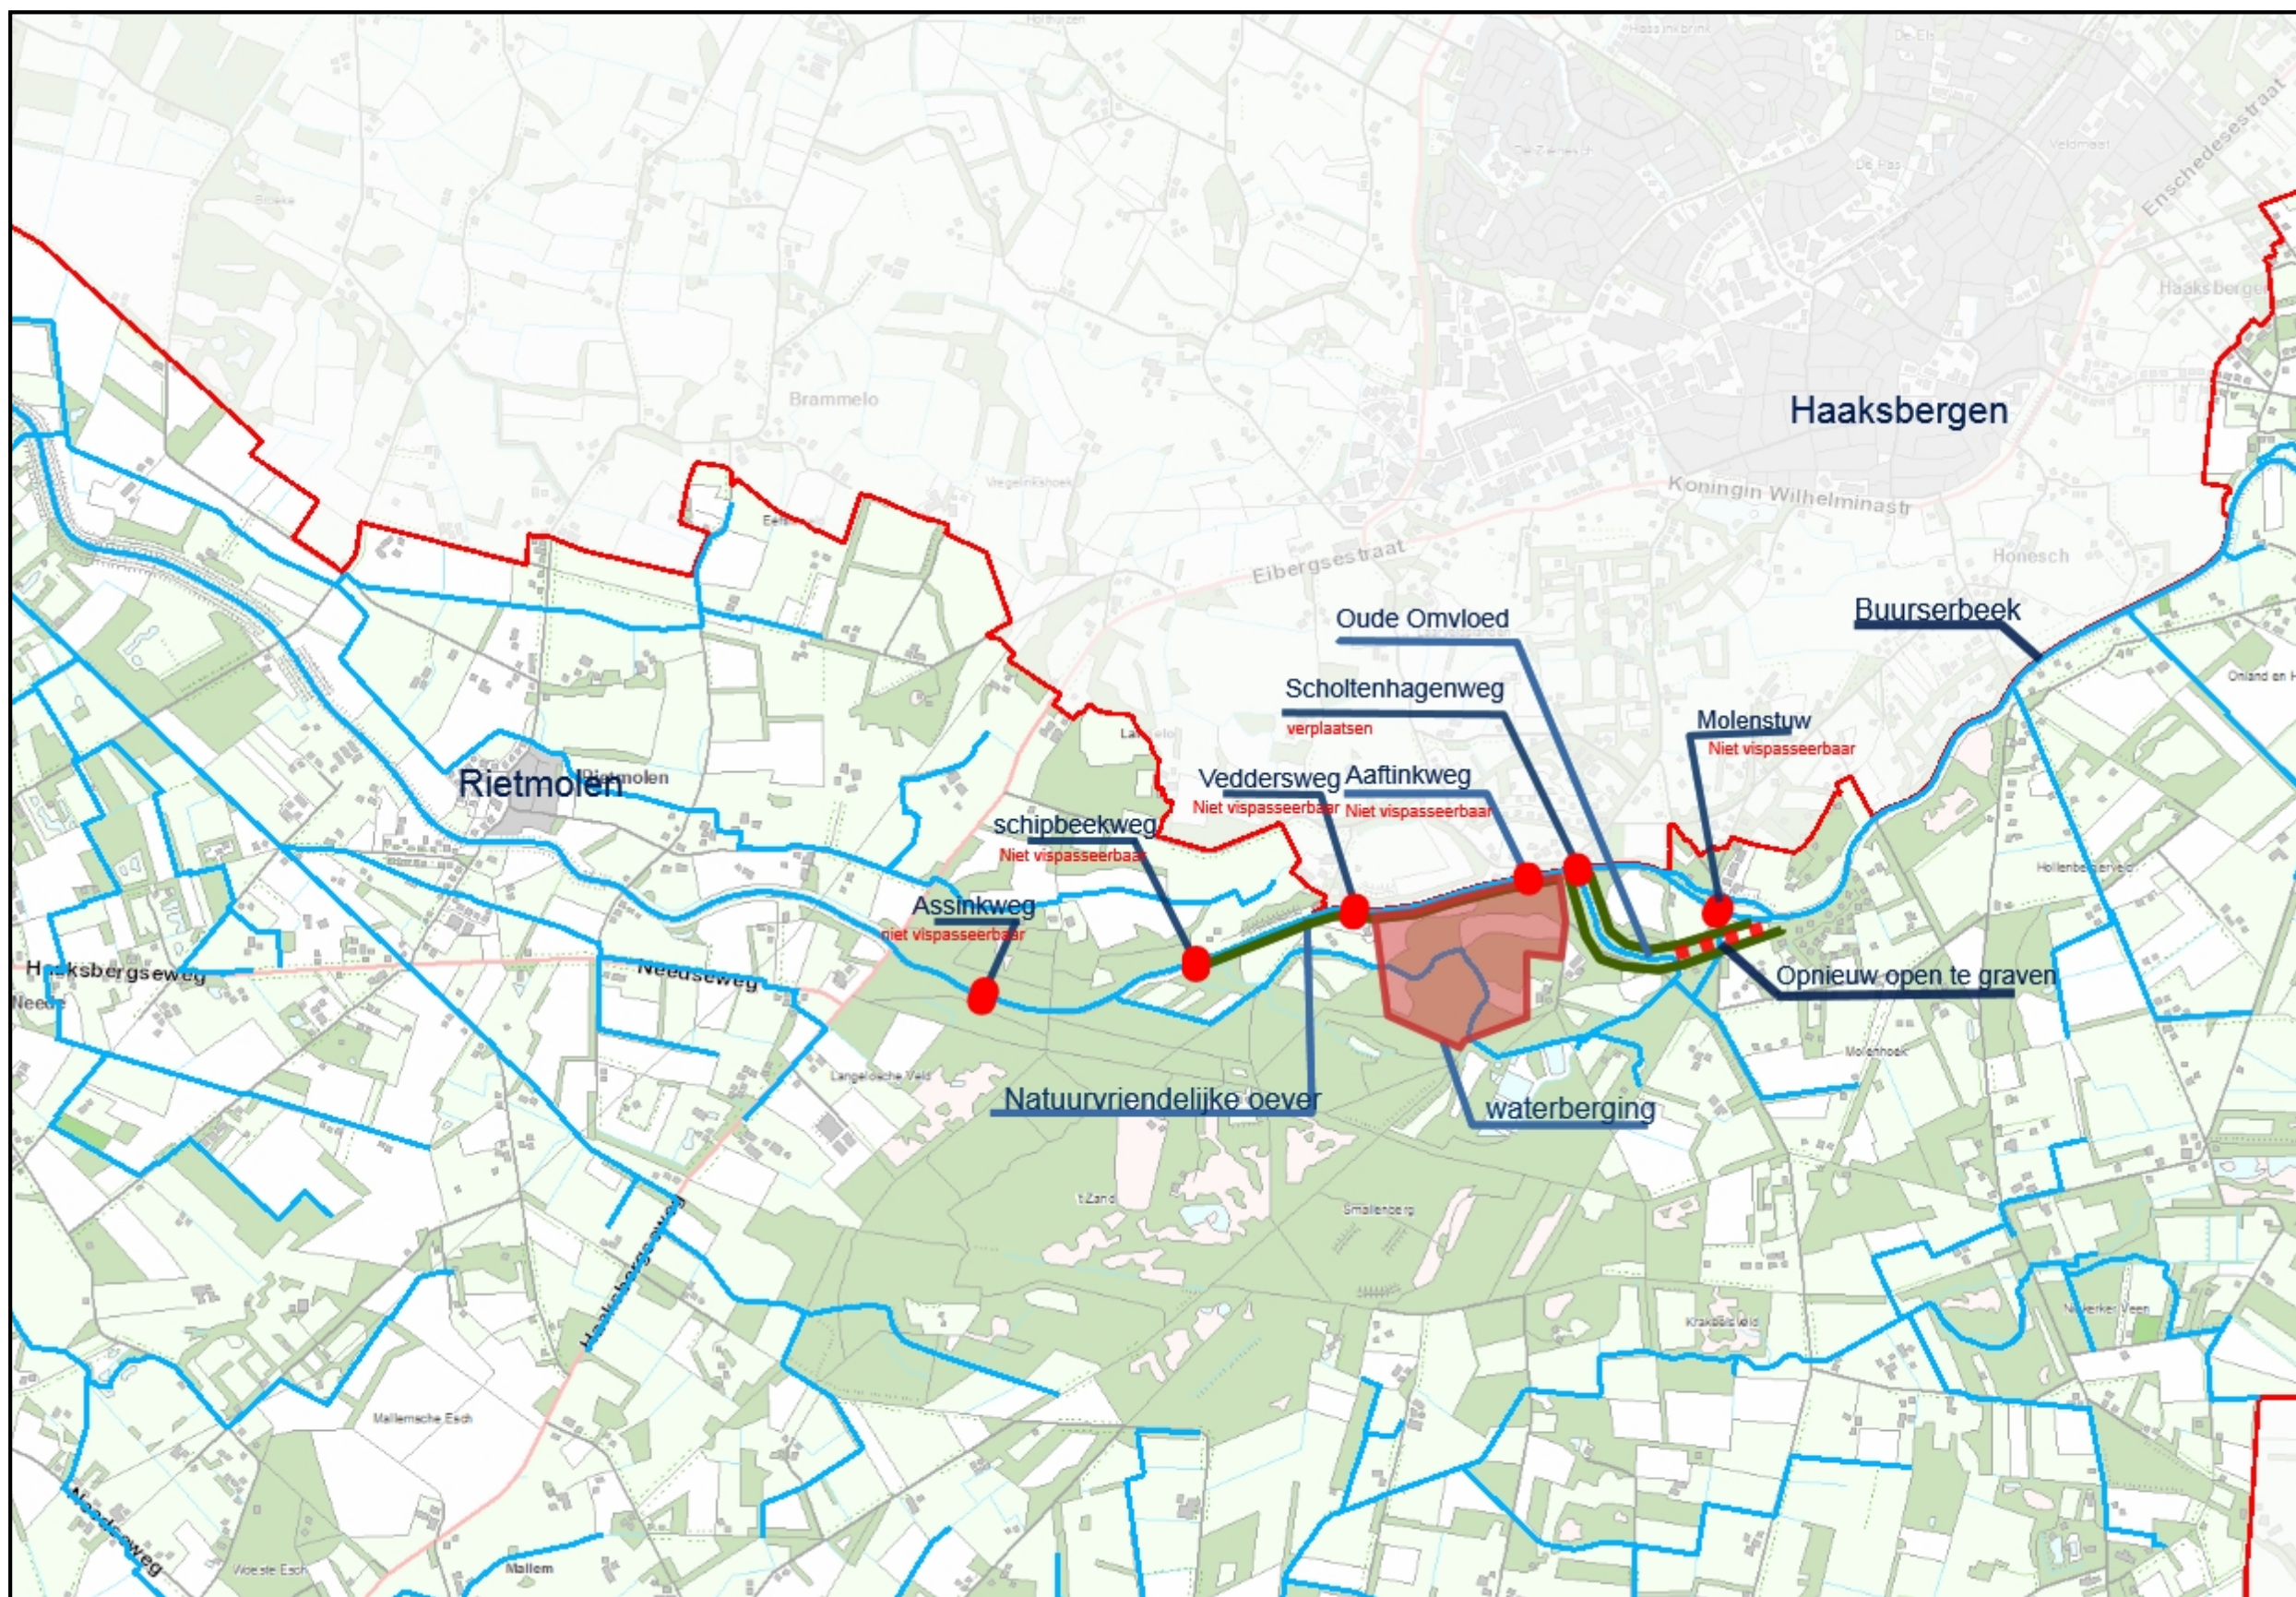

## EVZ Buurserbeek tr Lankheterbrug-Veddersonweg-Mentinksweg

projectoverzicht

Auteur:

Datum: 27-05-2014

Schaal: 1:26.763

Waterschap



Rijn en IJssel

Postbus 148 - 7000 AC Doetinchem

Telefoon: 0314 - 369 369