




PRINCIPEDOORSNEDE DAM
Schaal 1:50

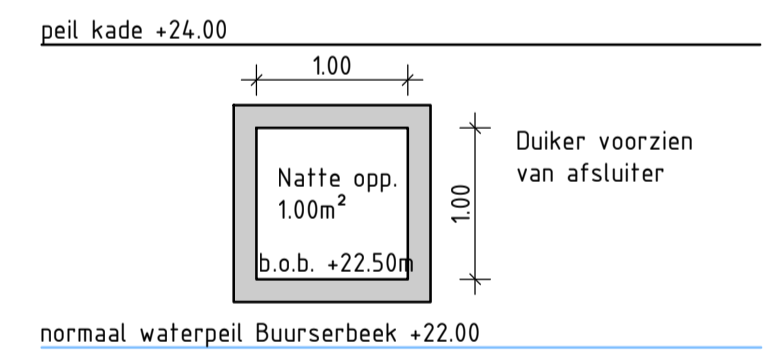

PRINCIPE INLAATDUIKER
Schaal 1:50

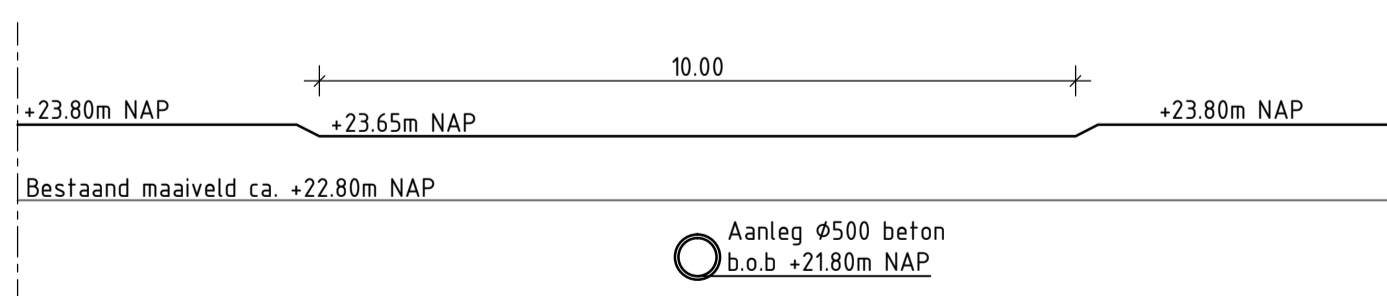

**PRINCIPE LANGSDOORSNEDE
UITSTROOMVOORZIENING**
Schaal 1:100

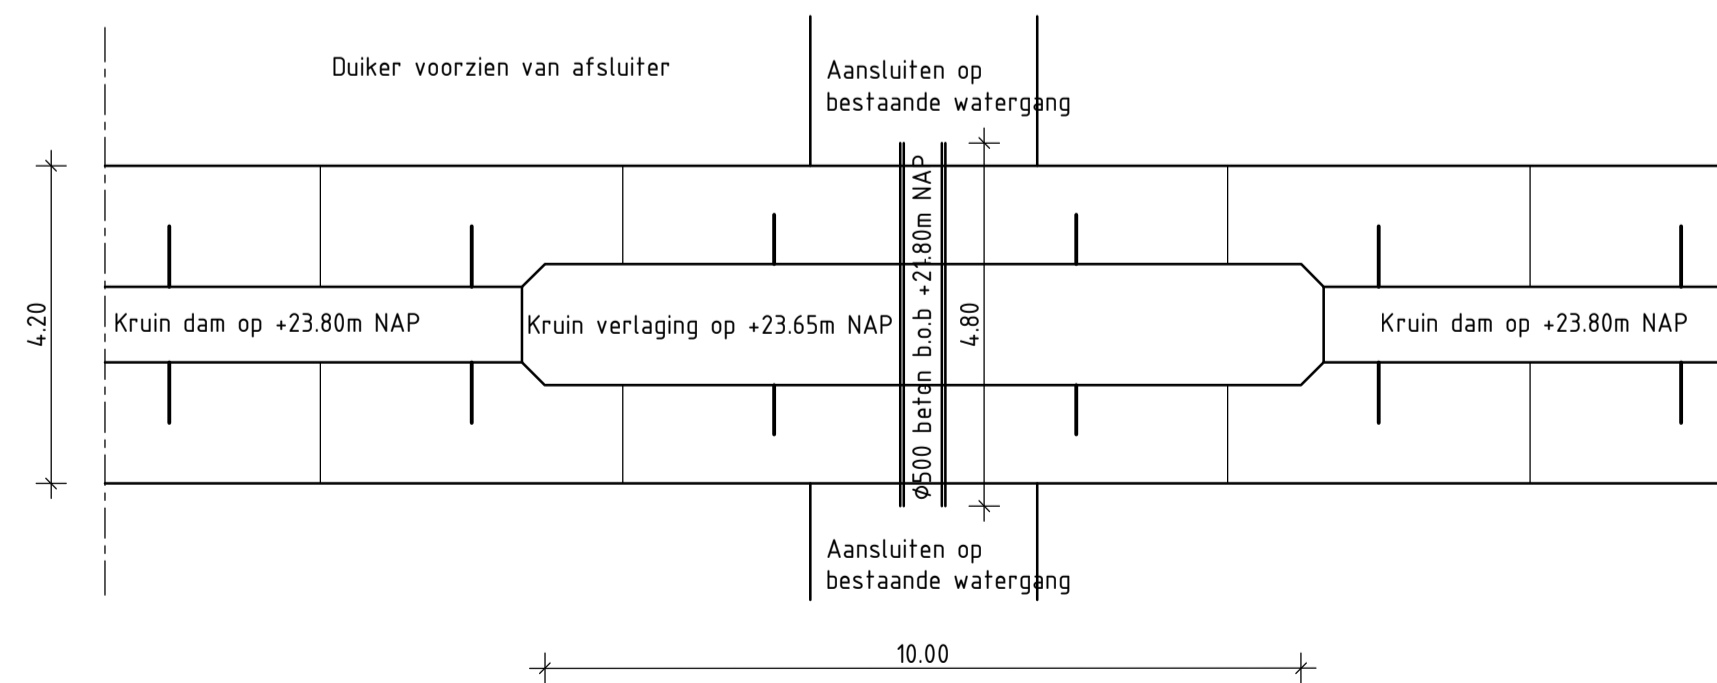

**PRINCIPE BOVENAANZICHT
UITSTROOMVOORZIENING**
Schaal 1:100

		Postbus 3015 3502 GA Utrecht Telefoon 0301 282 48 24 www.tauw.nl	
Oprachtgever Waterschap Rijn en IJssel			
Project Vispassage Lankheet			
Onderdeel Overzicht maatregelen Waterberging Lankheet			
Documentnummer	Blad van	Documenttype	
Datum Getek. Gec.	19-05-14 T.B. HRJ	Schaal	1 : 1000
Projectnummer 1218808	Tekeningnummer 52	Status CONCEPT	Formaat A1
Wijz.	Aard der wijziging	Datum	Get. Gec.
A B C D	Aanpassing dam + instroom		T.J.L.