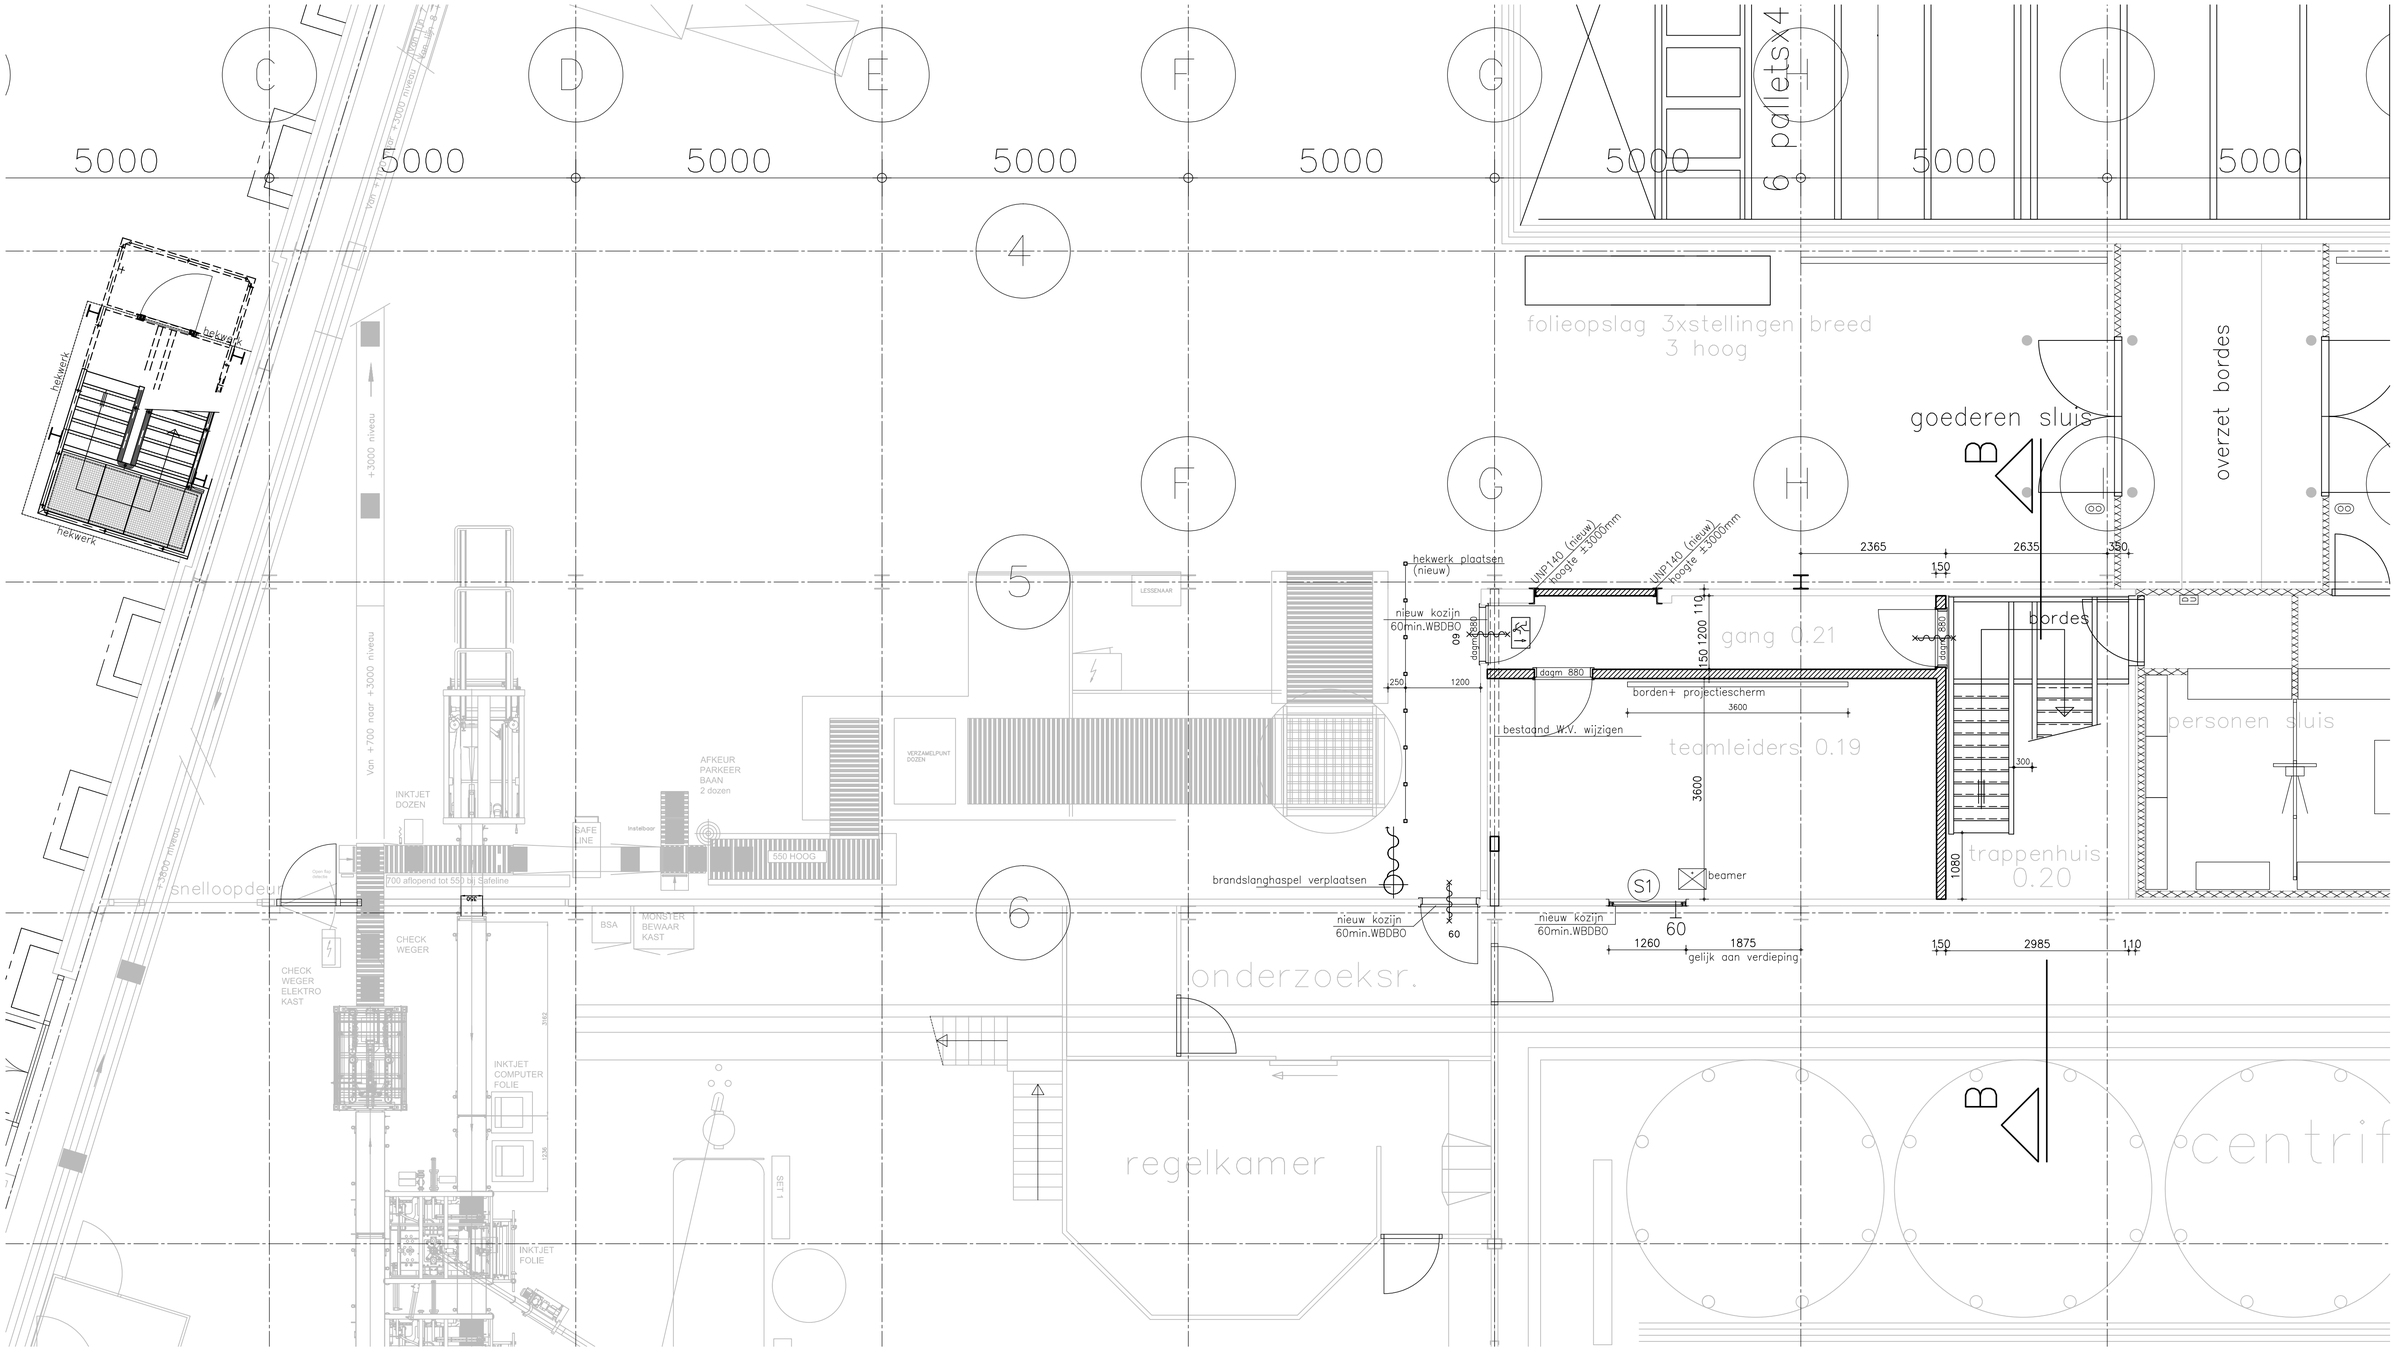

FEENSTRA adviseurs
onderdeel van IA GROEP

bouwaanvraag

Geograaf 40
Postbus 223
6920 AE Duiven
T. 026-3542080
F. 026-3542099
E. info@feenstra.nl
www.feenstra.nl

get.: HR	gew.: a. c. e.	schaal: 1:50
gez.:	b. d. f.	datum: 11-04-2014

project : FrieslandCampina Milkpowder te Lochem boterfabriek hygienezonering	projectnummer: 703034
onderdeel : Plattegrond beganegrond bestektekening nieuwe toestand	bladnummer: B-102

bestandsnaam: T:\07-Feenstra-adviseurs\Projecten 2013\703034 FC Lochem hygienezonering en brandcompartimentering Boter\02 Tekeningen IA\mail-uit\Ber