

RC

6

L.D L.D L.D
L.D L.D L.D

goederen sluis

overzet bordes

rijweg

folie opslag


personen sluis

werkplaats

onderzoeksr.

afvoergoot

regelkamer

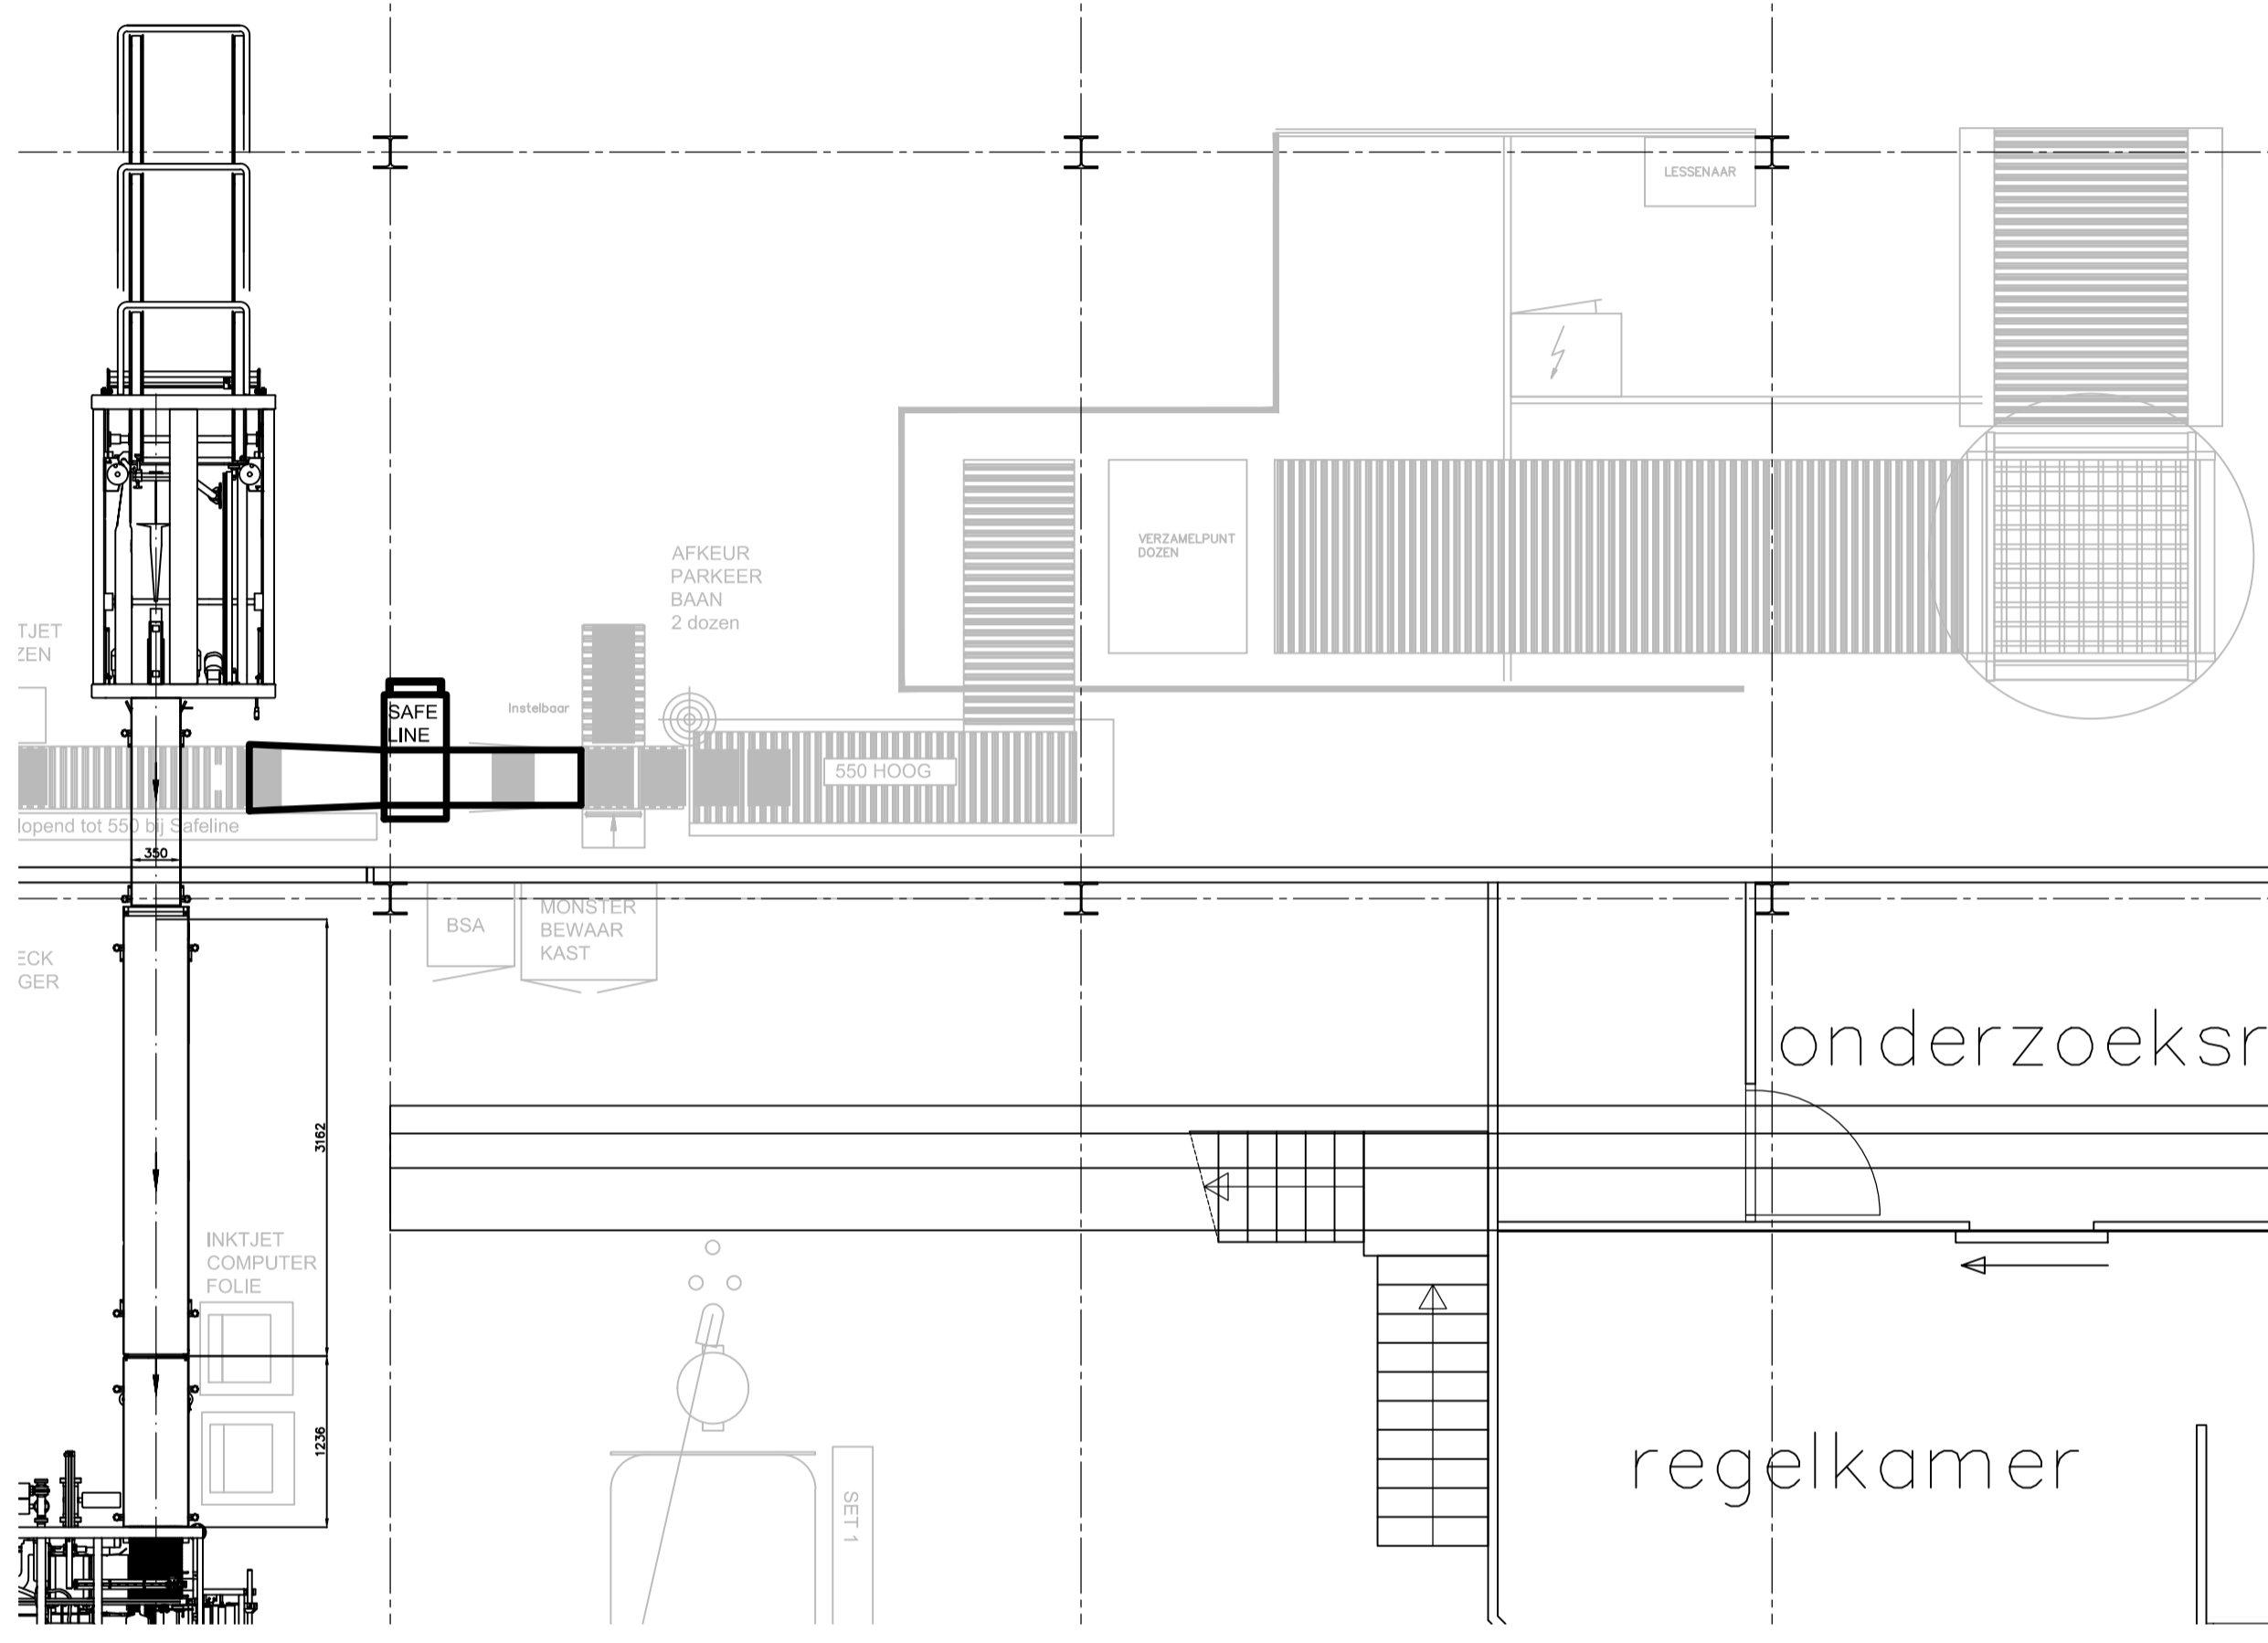

FEENSTRA
adviseurs

onderdeel van IA GROEP

Geograf 40
Postbus 223
6820 AE Duijven
T. 026-3542080
F. 026-3542099
E. info@feenstra.nl
www.feenstra.nl

get.: HR	gew.: a.	c.	e.	schaal: 150
gez.:	b.	d.	f.	datum: 11-04-2014
project : FrieslandCampina Milkpowder te Lochem boterfabriek	hygienezonering			projectnummer: 703034
onderdeel : Plattegrond begane grond bestektekening	bestaande toestand			bladnummer: B-151

bestandsnaam: T:\07-Feenstra-adviseurs\Projecten 2013\703034_FC Lochem hygienezonering en brandcompartimentering Boter\02 Tekeningen IA\maat\uit\Ber