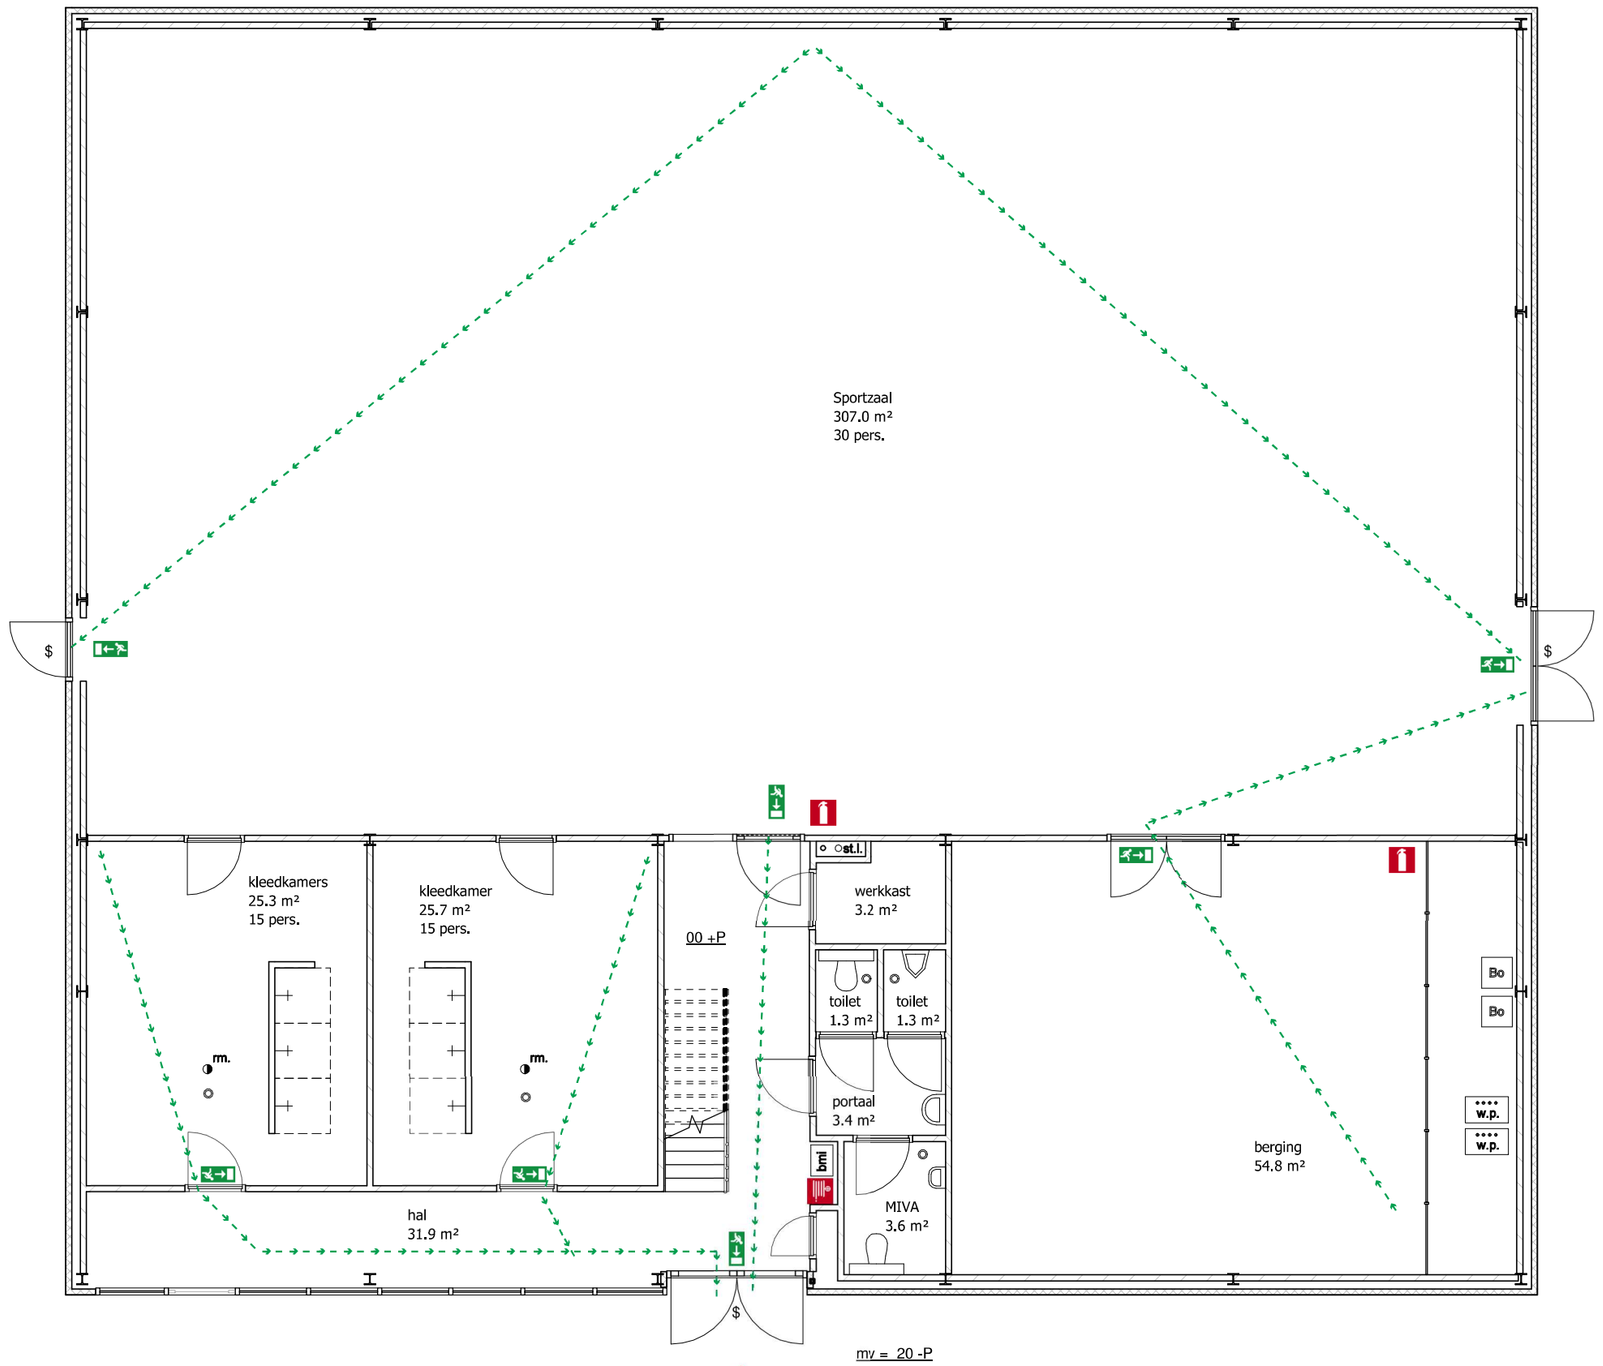

Begane grond

brandingang

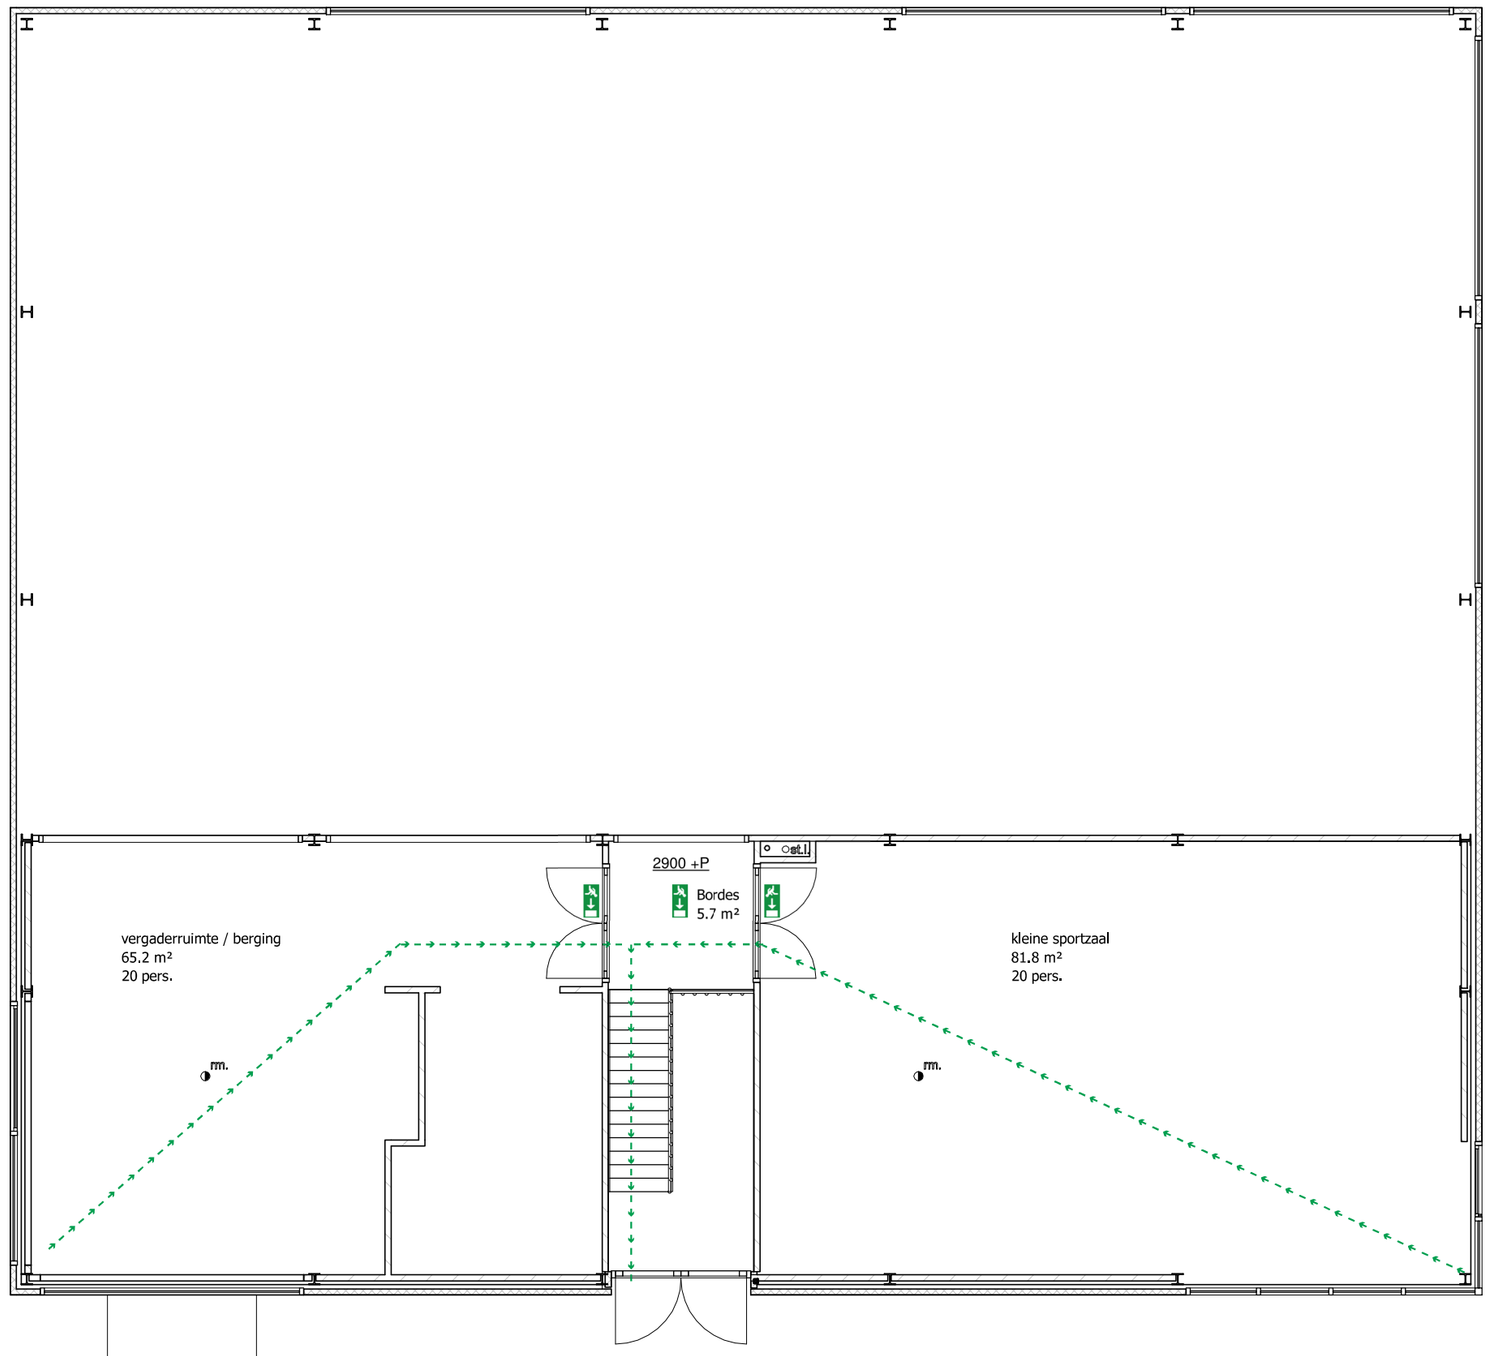

1e Verdieping

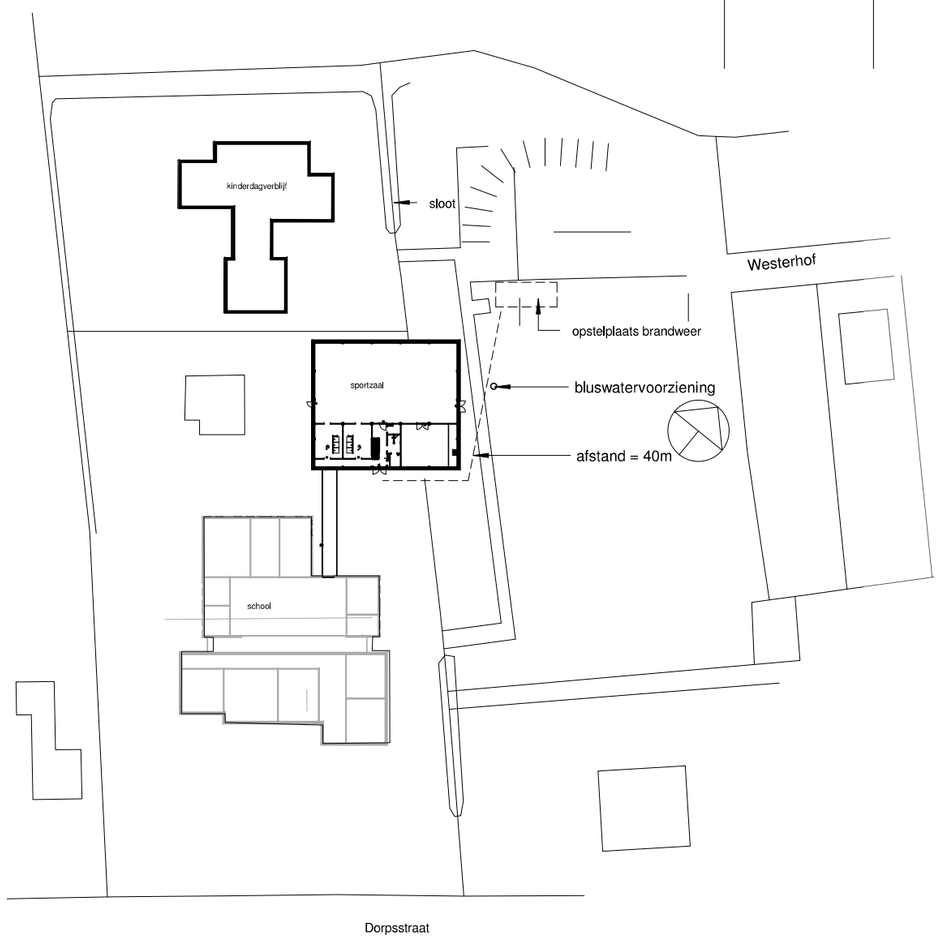

Situatie (1:1000)

RENVOOI:

- vluchtwegaanduiding; uitgang
- brandslanghaspel, 30m
- brandblusser
- vluchtroute
- bmi — niet automatische brandmeldcentrale
- $ — paniekslot

hoogte van het aansluitende terrein: 20 -P mm
hoogte van de begane grondvloer boven het meetniveau: 00 +P mm
hoogte van de 1e verdiepingsvloer boven het meetniveau: 2900 +P mm

gebruiksoppervlakte begane grond: 470m²
gebruiksoppervlakte 1e verdieping: 153m²

maximaal aantal personen begane grond: 30
maximaal aantal personen 1e verdieping: 40

gebruiksfunctie: sport / bijeenkomst

gemeente Hollands Kroon
Brandweer 19-09-2014
Goedgekeurd

Revisie 1; opmerkingen verwerkt n.a.v. gesprek
met de brandweer 18-09-2014

tekenwerk: **brandveiliggebruik bouwwerk**
projectadres: **Dorpsstraat 146**
Nieuwe Niedorp

project: **Nieuwbouw sportzaal**
fase: **bestek**
opdrachtgever: **Stichting Sportzaal De Snip**

nico dekker
ontwerp & bouwkunde

kantoor:
Dorpstraat 231a
1733 AK Nieuwe Niedorp

postadres:
Dokter de boerstraat 8
1733 VK Nieuwe Niedorp

06 5202 1898 **info@nicodekker.com** **www.nicodekker.com**

getekend	nd	1e w.	19-09-2014
formaat	A2	2e w.	
schaal	1:100	3e w.	
datum	01-07-2014	4e w.	

projectnr **130-36** blad **BE-90**