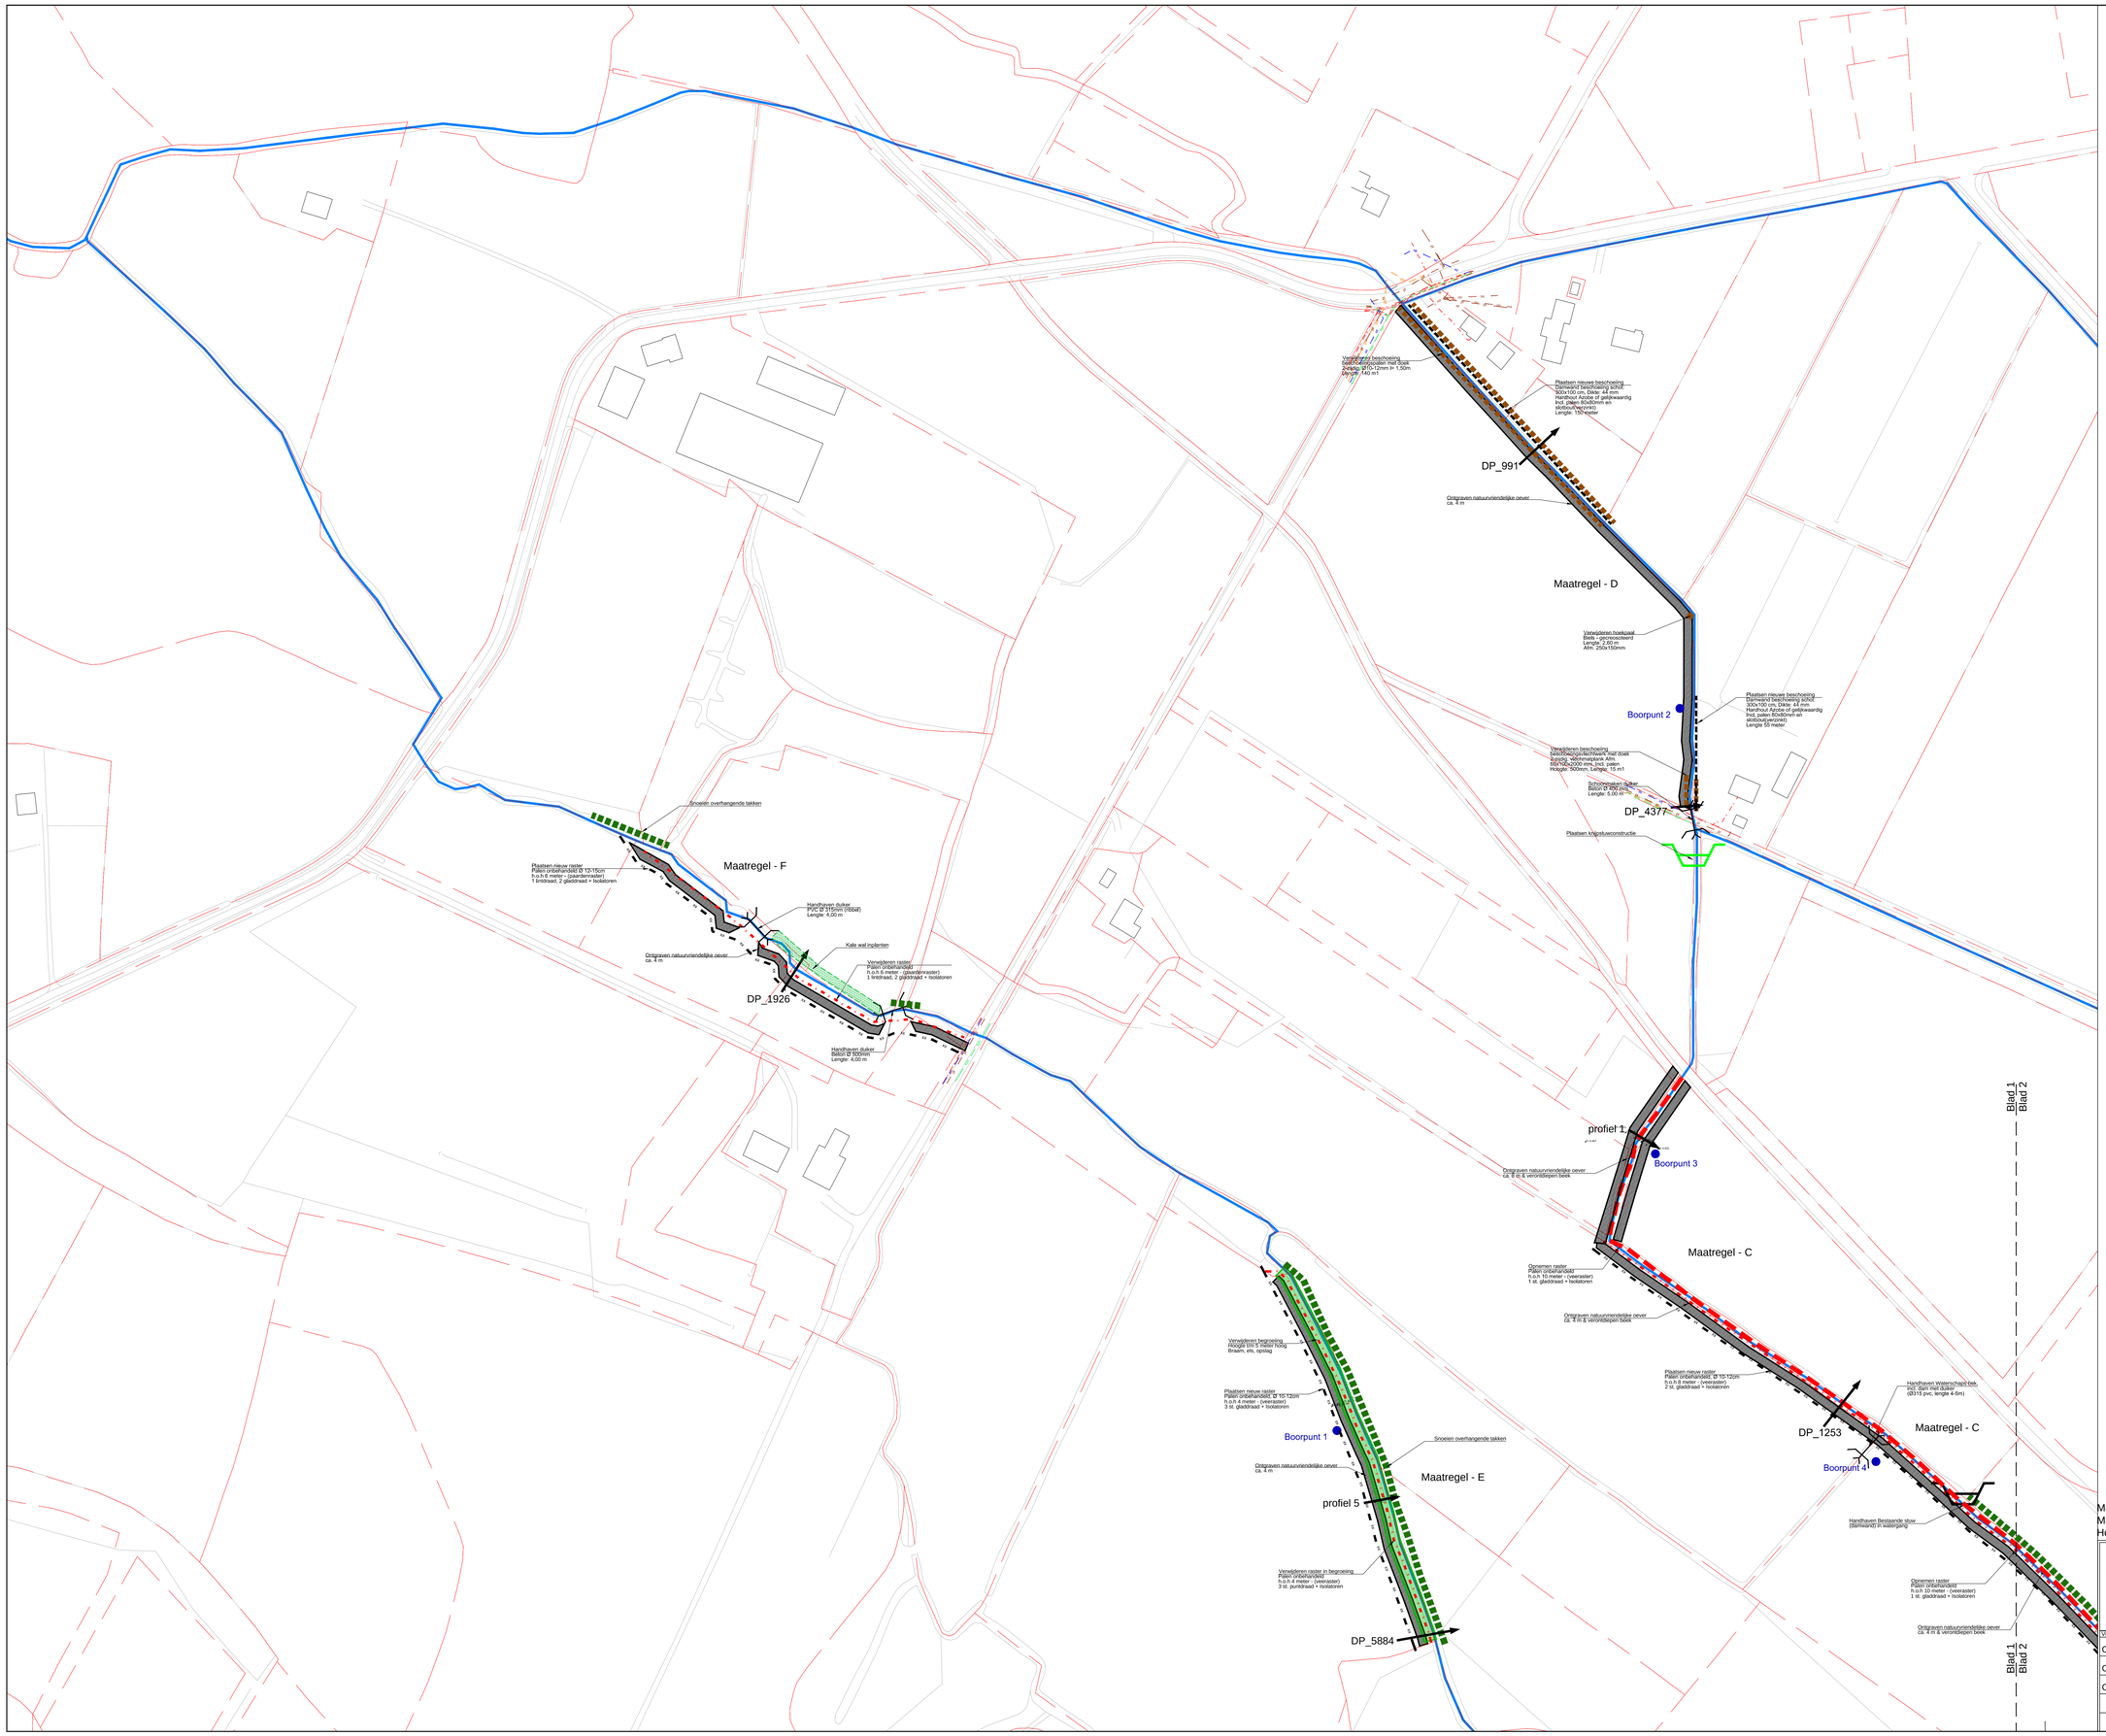

Verklaring Kabels en Leidingen:

- hs — Electra laagspanning
- ms — Electra middenspanning
- gd — Gas lagedruk
- kpn — KPN
- ca — C.A.I.
- vr — Vrijverval riolering
- p — Perslieding
- wl — Waterleiding

Verklaring

- Bestaande watergang
- Handhaven dam met duiker
- Handhaven stuw
- Verwijderen overhangende takken
- Verwijderen raster
- Verwijderen beschoeiing
- Verwijderen begroeiing
- Ontgraven natuurvriendelijk oever & verontdiepen watergang
- Plaatsen nieuw raster
- Plaatsen nieuwe stuw
- Verontdiepen watergang
- Aanplanten beplanting conform beplantingsplan
- Waterberging
- Aanleg nieuwe beschoeiing
- Boorpunt 1 — Boorpunt (zie boorprofielen)
- DP_5374 — Locatie dwarsprofiel

Maten in meters
Materiaalmaten in millimeters
Hoogtematen t.o.v. N.A.P.

N

Project	Herstel Appelse en Kruishaarse heide
Onderdeel	Inrichtingstekening Blad 1 van 10
Opdrachtgever	Waterschap Vallei en Veluwe

Eelerwoude
Kleurt het landelijk gebied

Versie	Wijziging	Datum	Getekend	Gezien
C1	Concept	05-08-2014	RH	FW
C2	Concept	01-10-2014	RZ	FW
C3	Concept	09-10-2014	RZ	FW

Projectnummer	4947.3
Formaat	A0
Schaal	1:1000
Inventarisatiedatum	
Tekeningnummer	02a
Bijlagenummer	
Getekend	RH
Datum aanmaken	16-07-2014

Concept