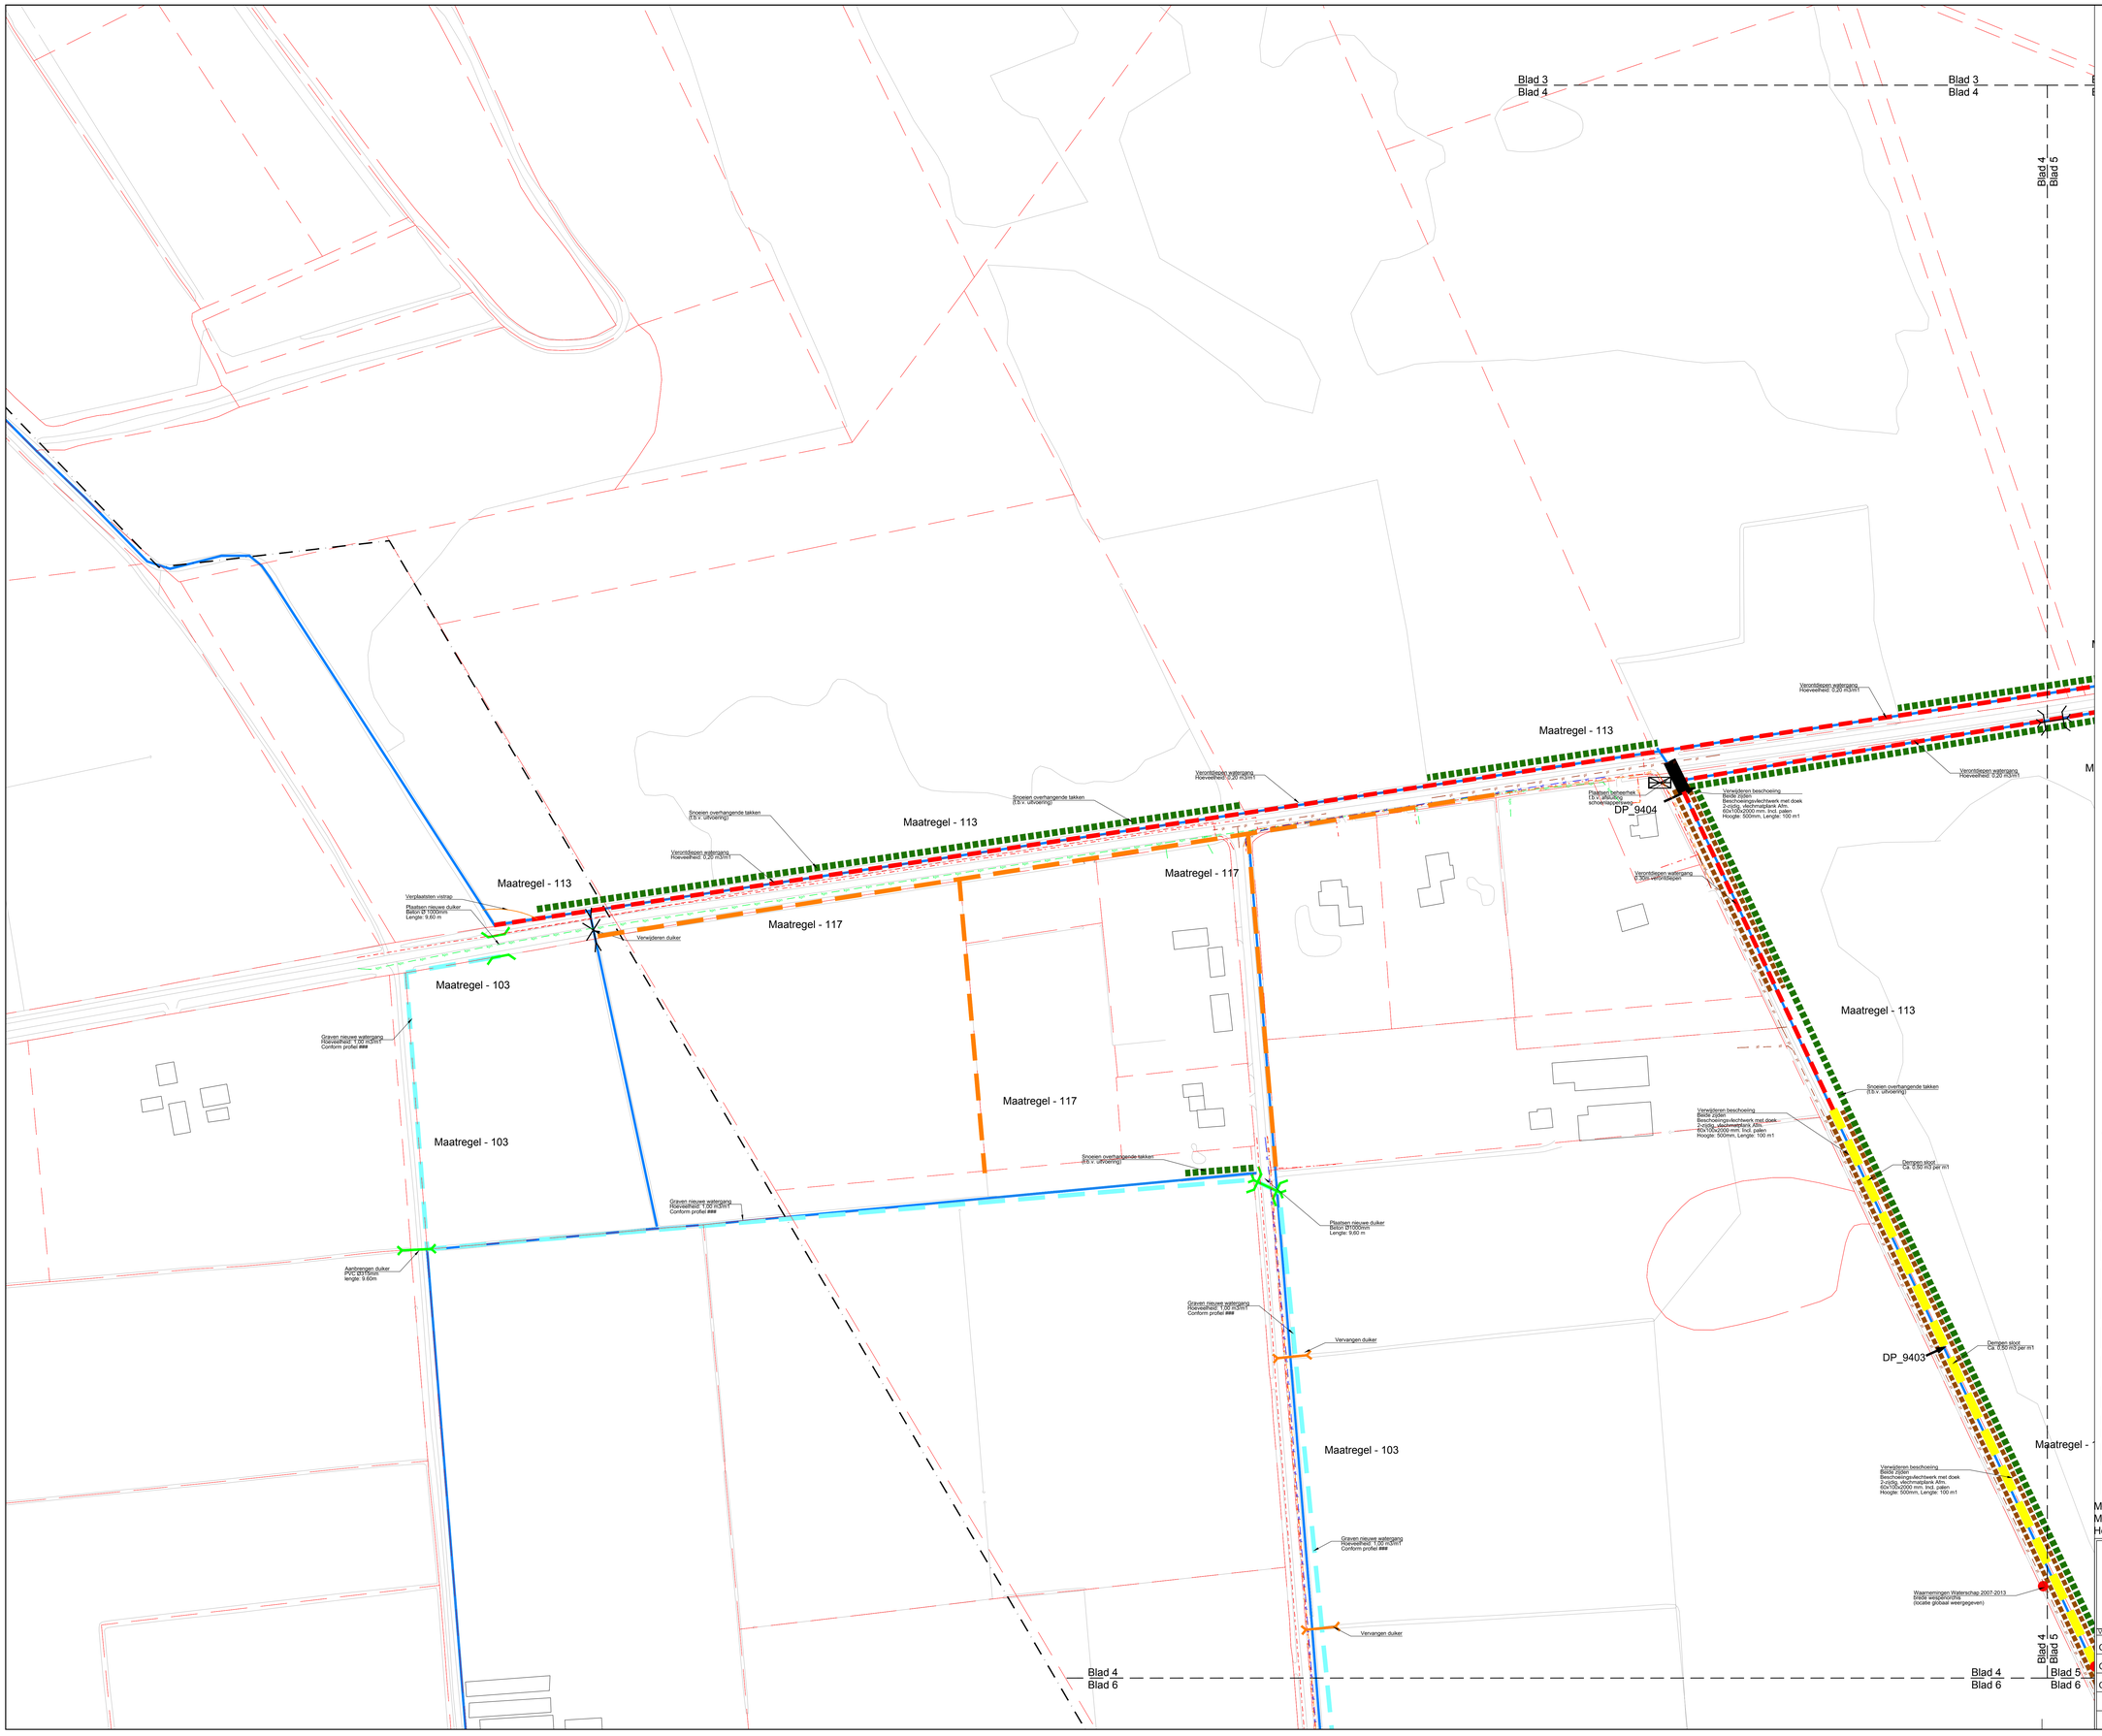

Verklaring Kabels en Leidingen:

- Electra laagspanning
- Electra middenspanning
- Gas lagedruk
- KPN
- C.A.I.
- Vrijverval riolering
- Perskleding
- Waterleiding

Verklaring

- Bestaande watergang
- Verwijderen overhangende takken
- Dempen watergang
- Verwijderen beschoeiing
- Ontgraven natuurvriendelijk oever & verontdiepen watergang
- Verontdiepen watergang
- Aanbrengen dam met duiker
- Beheerhek; conform verzelten Waterschap Vallei en Veluwe
- Afdammen watergang Aanbrengen leemhoudend zand
- Uitdiepen watergang met max 0.10m
- Gemeente grens
- Locatie dwarsprofiel (DP_9403)

Maten in meters
Materiaalmaten in millimeters
Hoogtematen t.o.v. N.A.P.

N

Project	Herstel Appelse en Kruishaarse heide
Onderdeel	Inrichtingstekening Blad 4 van 10
Opdrachtgever	Waterschap Vallei en Veluwe

Eelerwoude
Kleurt het landelijk gebied

Versie	Wijziging	Datum	Getekend	Gezien
C1	Concept	05-08-2014	RH	FW
C2	Concept	01-10-2014	RZ	FW
C3	Concept	09-10-2014	RZ	FW

Projectnummer	4947.3
Formaat	A0
Schaal	1:1000
Inventarisatiedatum	
Tekeningnummer	02d
Bijlagenummer	
Getekend	RH
Datum aanmaken	16-07-2014

Concept