Blad 7

DP_5125

Hoogte schaal 1 : 200
Lengte schaal 1 : 200

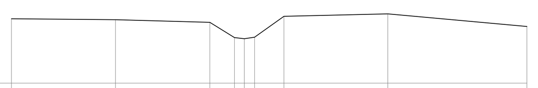

PROFIELEN

Punt code	99	99	24	25	26	27	28	99	99
Hoogte Modder (m NAP)									
Hoogte Vast (m NAP)	10,90	10,86	10,74	10,05	10,00	10,07	11,01	11,12	10,55
Lengte (m)	0,00	4,65	8,86	9,96	10,40	10,86	12,17	16,81	23,03

DP_37875

Hoogte schaal 1 : 200
Lengte schaal 1 : 200

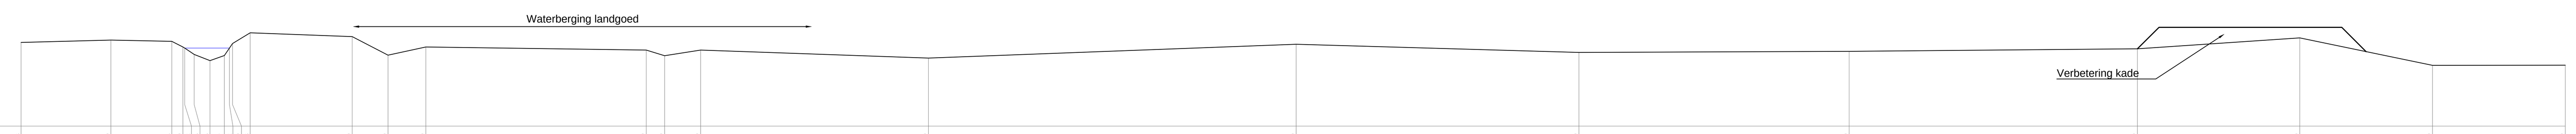

PROFIELEN

Punt code	23	99	24	99	22	25	26	27	22	99	28	99	99
Hoogte (m NAP)	10,90	11,01	10,95	10,69	10,63	10,34	10,05	10,28	10,63	10,85	11,35	11,17	10,31
Lengte (m)	0,00	4,18	7,01	7,53	7,62	8,06	8,79	9,46	9,70	9,84	10,67	15,42	17,09

Punt code	99	99	99	99	99	99	99	99	99	99	99	99
Hoogte (m NAP)	10,68	10,54	10,28	10,54	10,17	10,81	10,43	10,48	10,60	11,11	9,83	9,84
Lengte (m)	18,85	29,11	29,96	31,63	42,25	59,37	72,53	85,11	98,54	106,09	112,27	118,45

DP_4649

Hoogte schaal 1 : 200
Lengte schaal 1 : 200

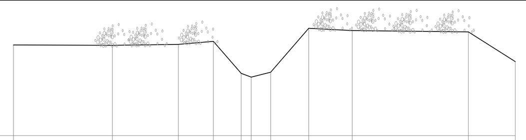

PROFIELEN

Punt code	99	99	99	24	25	26	27	28	99	99	99
Hoogte Modder (m NAP)											
Hoogte Vast (m NAP)	13,06	13,04	13,08	13,22	11,79	11,62	11,84	13,80	13,70	13,64	12,31
Lengte (m)	0,00	4,43	7,38	8,95	10,19	10,64	11,52	13,22	15,16	20,36	22,46

DP_3737

Hoogte schaal 1 : 200
Lengte schaal 1 : 200

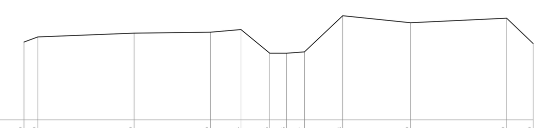

PROFIELEN

Punt code	99	99	99	99	24	25	26	27	28	99	99	99
Hoogte Modder (m NAP)												
Hoogte Vast (m NAP)	12,48	12,71	12,88	12,92	13,04	11,98	11,98	12,04	13,66	13,34	13,55	12,41
Lengte (m)	0,00	0,62	4,92	8,33	9,69	10,98	11,73	12,53	14,24	17,27	21,56	22,74

DP_37902

Hoogte schaal 1 : 200
Lengte schaal 1 : 200

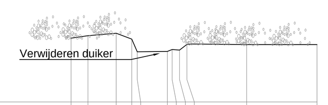

PROFIELEN

Punt code	23	99	24	99	25	26	27	99	99	28	99	99
Hoogte (m NAP)	12,86	12,97	13,08	12,82	12,25	12,27	12,35	12,32	12,58	12,60	12,57	12,57
Lengte (m)	0,00	0,75	2,02	2,71	2,95	4,30	4,51	4,84	5,18	5,40	7,84	10,98

Blad 10

DP_37889

Hoogte schaal 1 : 200
Lengte schaal 1 : 200

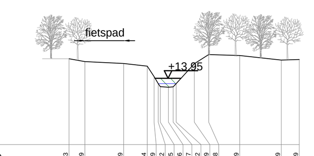

PROFIELEN

Punt code	23	99	99	24	99	22	25	26	27	22	99	28	99	99	99
Hoogte (m NAP)	14,83	14,70	14,62	14,50	14,03	13,72	13,58	13,55	13,57	13,72	14,61	15,02	14,97	14,77	14,80
Lengte (m)	0,00	0,71	2,44	3,50	3,81	4,00	4,08	4,45	4,67	4,80	5,61	6,25	7,64	9,50	10,31

DP_37890

Hoogte schaal 1 : 200
Lengte schaal 1 : 200

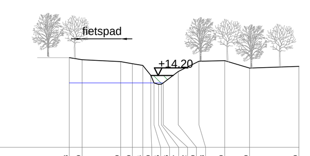

PROFIELEN

Punt code	23	99	99	99	24	99	25	26	27	22	99	28	99	99	99
Hoogte (m NAP)	15,00	14,91	14,82	14,73	14,65	14,21	13,87	13,80	13,81	13,87	14,38	14,84	14,87	14,53	14,61
Lengte (m)	0,00	0,57	2,29	2,82	3,28	3,44	3,78	3,99	4,12	4,19	4,87	5,78	6,94	8,05	10,25

DP_435

Hoogte schaal 1 : 200
Lengte schaal 1 : 200

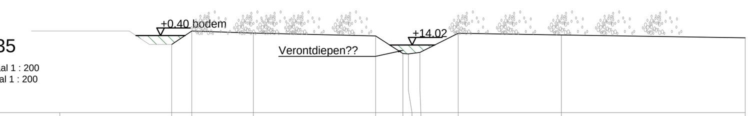

PROFIELEN

Punt code	99	99	99	24	25	26	27	28	99	99
Hoogte Modder (m NAP)										
Hoogte Vast (m NAP)	14,04	14,64	14,55	14,42	13,64	13,62	13,69	14,54	14,47	14,34
Lengte (m)	0,00	0,90	3,65	9,12	10,34	10,58	11,10	12,81	17,43	25,64

DP_414

Hoogte schaal 1 : 200
Lengte schaal 1 : 200

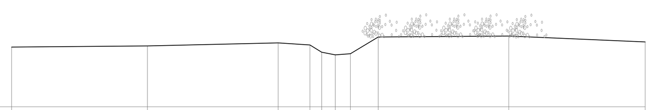

PROFIELEN

Punt code	99	99	99	24	25	26	27	28	99	99
Hoogte Modder (m NAP)										
Hoogte Vast (m NAP)	10,66	10,71	10,84	10,75	10,43	10,31	10,36	11,11	11,15	10,89
Lengte (m)	0,00	6,08	11,93	13,35	13,87	14,49	15,17	16,41	22,25	28,35

DP_5882

Hoogte schaal 1 : 200
Lengte schaal 1 : 200

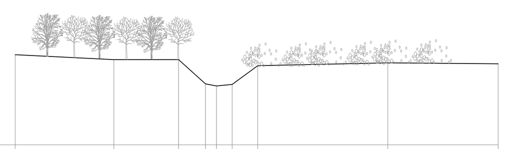

PROFIELEN

Punt code	99	99	24	25	26	27	28	99	99
Hoogte Modder (m NAP)									
Hoogte Vast (m NAP)	12,03	11,81	11,81	10,73	10,63	10,70	11,54	11,67	11,62
Lengte (m)	0,00	4,41	7,31	8,51	9,00	9,70	10,85	16,66	21,60

DP_3497

Hoogte schaal 1 : 200
Lengte schaal 1 : 200

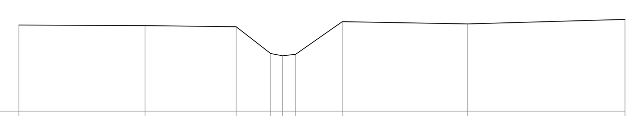

PROFIELEN

Punt code	99	99	24	25	26	27	28	99	99
Hoogte Modder (m NAP)									
Hoogte Vast (m NAP)	12,87	12,84	12,79	11,59	11,49	11,55	13,02	12,82	13,12
Lengte (m)	0,00	5,64	9,71	11,25	11,78	12,37	14,45	20,06	27,08

Blad 8

DP_3153

Hoogte schaal 1 : 200
Lengte schaal 1 : 200

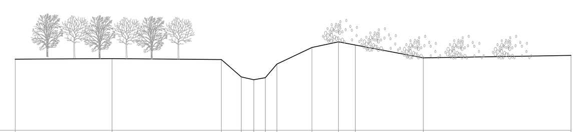

PROFIELEN

Punt code	99	99	24	25	26	27	28	99	99	99	99	99
Hoogte Modder (m NAP)												
Hoogte Vast (m NAP)	12,19	12,22	12,18	11,40	11,27	11,36	11,97	12,72	12,97	12,83	12,25	12,36
Lengte (m)	0,00	4,33	9,21	10,10	10,66	11,18	11,70	13,26	14,44	15,20	18,24	24,83

DP_369

Hoogte schaal 1 : 200
Lengte schaal 1 : 200

 

PROFIELEN

Punt code	99	99
Hoogte Modder (m NAP)		
Hoogte Vast (m NAP)	13,37	13,29
Lengte (m)	0,00	3,95

Verklaring

- Verwijderen raster
- Aanbrengen raster
- Verwijderen beschoeiing
- Vervangen beschoeiing
- Ontgraven
- Aanvullen
- Inplanten bos
- Bestaande bos
- Verwijderen bos
- Bestaande beplanting

N

Maten in meters
Materiaalmaten in millimeters
Hoogtematen t.o.v. N.A.P.

Project	Herstel Appelse en Kruishaarse heide				Eelerwoude	
Onderdeel	Dwarsprofiel blad 2 van 2				Kleurt het landelijk gebied	
Opdrachtgever	Waterschap Vallei en Veluwe					
Versie	Wijziging	Datum	Getekend	Gezien		
C1	Concept	05-08-2014	RH	FW	Projectnummer 4947.3	Formaat A0
C2	Concept	01-10-2014	RZ	FW	Schaal 1:200	Inventarisatiedatum
C3	Concept	09-10-2014	RZ	FW	Tekeningnummer 03b	Bijlagenummer
					Getekend RH	Datum aanmaken 16-07-2014
					Concept	

Filenaam: P:\P4901-5000\P4947.3\Werkbestanden\Autocad\141009-FW-4947.3-Inrichtingstekening-C3.dwg