

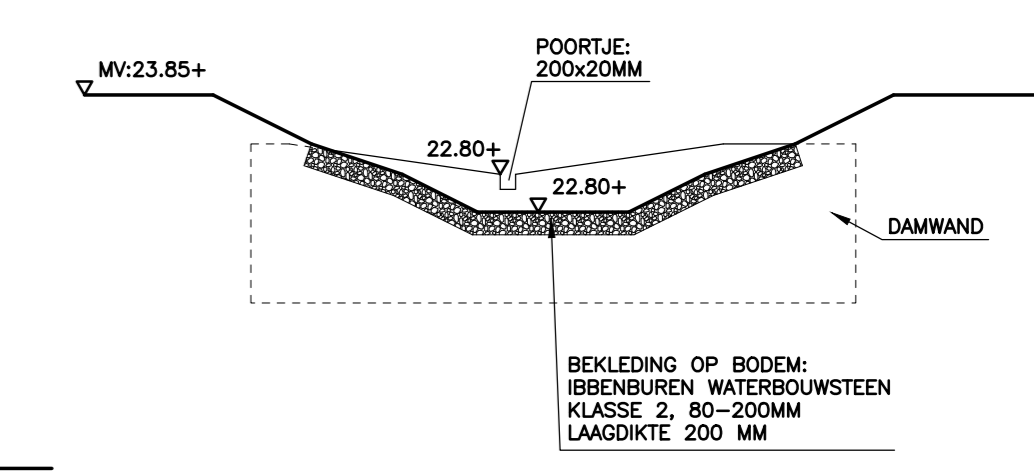


VOORAANZICHT ENTREE BOVENSTROMS

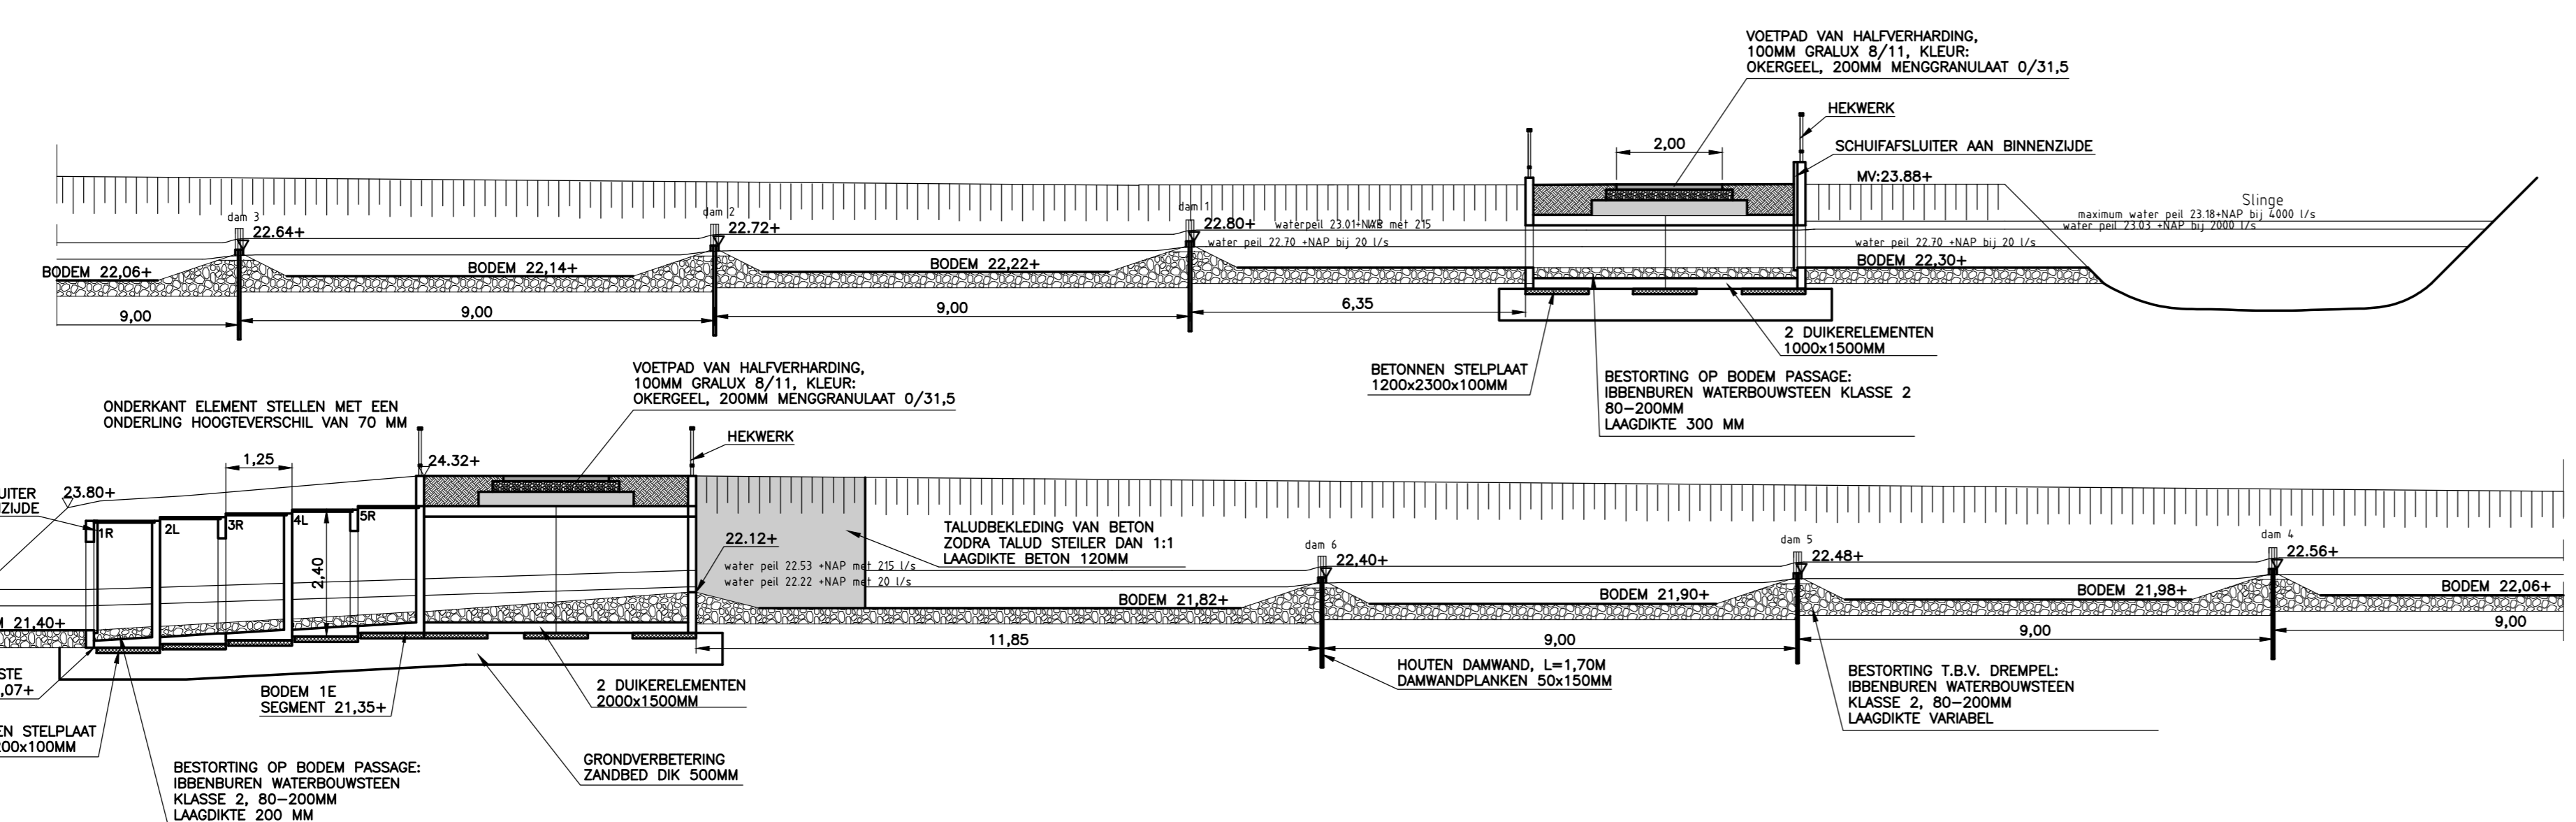

PRINCIPE BOEDMBESCHERMING

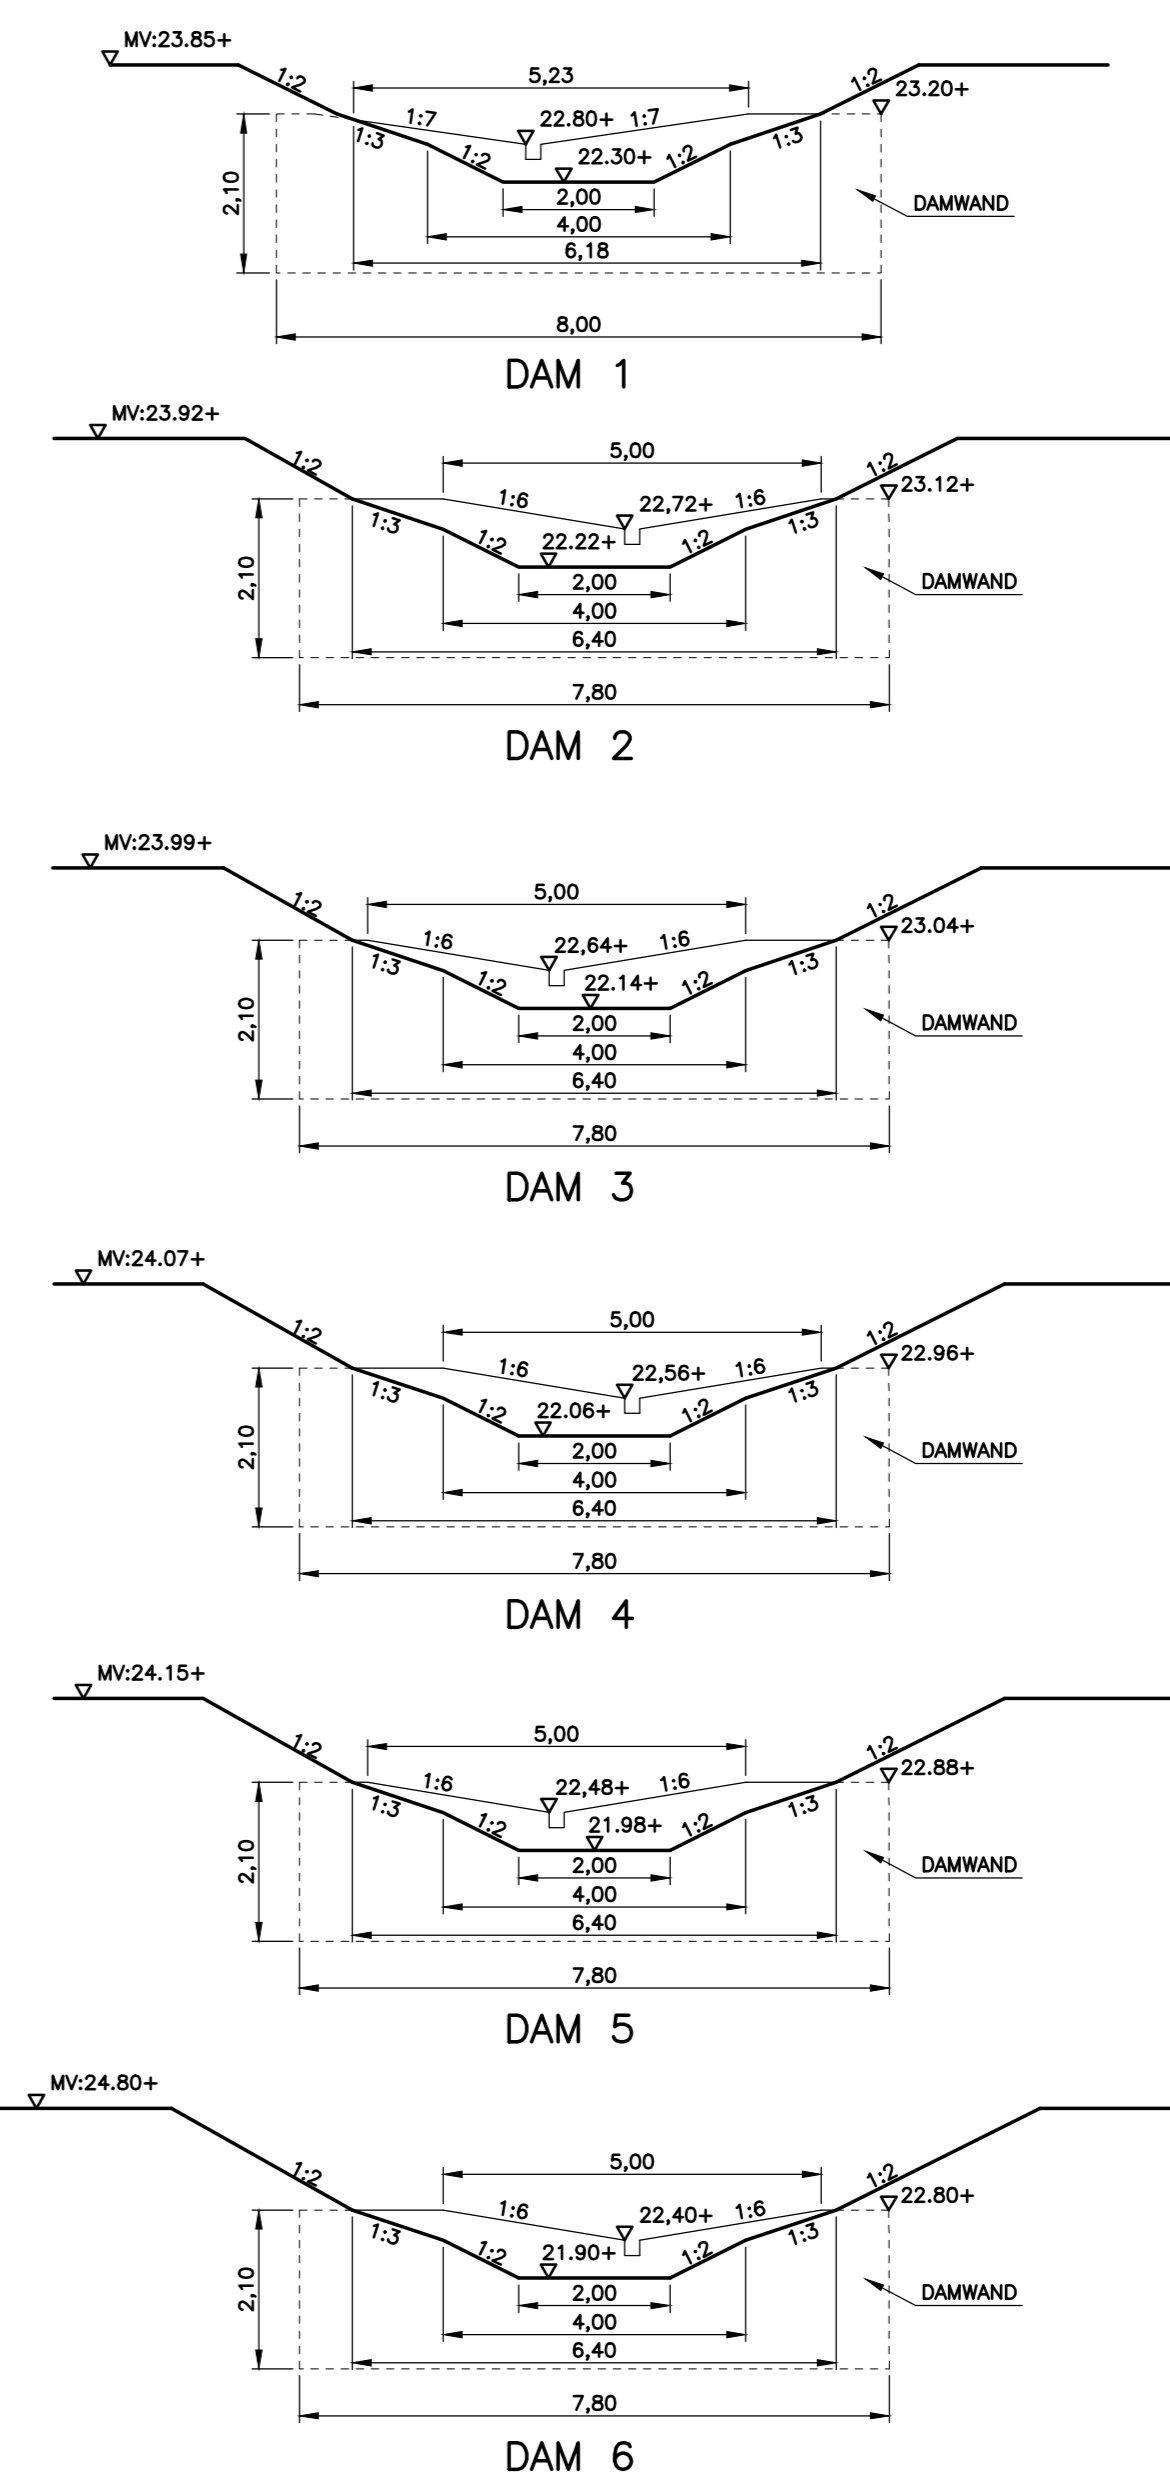

DBinfra
 PROJECTLEIDERS IN OPENWERKING

Postbus 149 7130 AC Lichtenvoorde T 0544-393227 E info@db-infra.nl

Opdrachtgever
Gemeente Aalten

Project
Groene Slingelaan te Aalten

Onderdeel
Detail vispassage Slingelaan

Status
DO

Datum: Nr: Parr: Wijzigingen

Getekend: H. ter Weeme
 Gezien: M. Overbeek
 Datum: 28-05-2014
 Schaal: 1:100 / 1:200
 Werknummer: DB130101
 Formaat: 1188 x 594
 Tekeningnr:

B-130101-503