


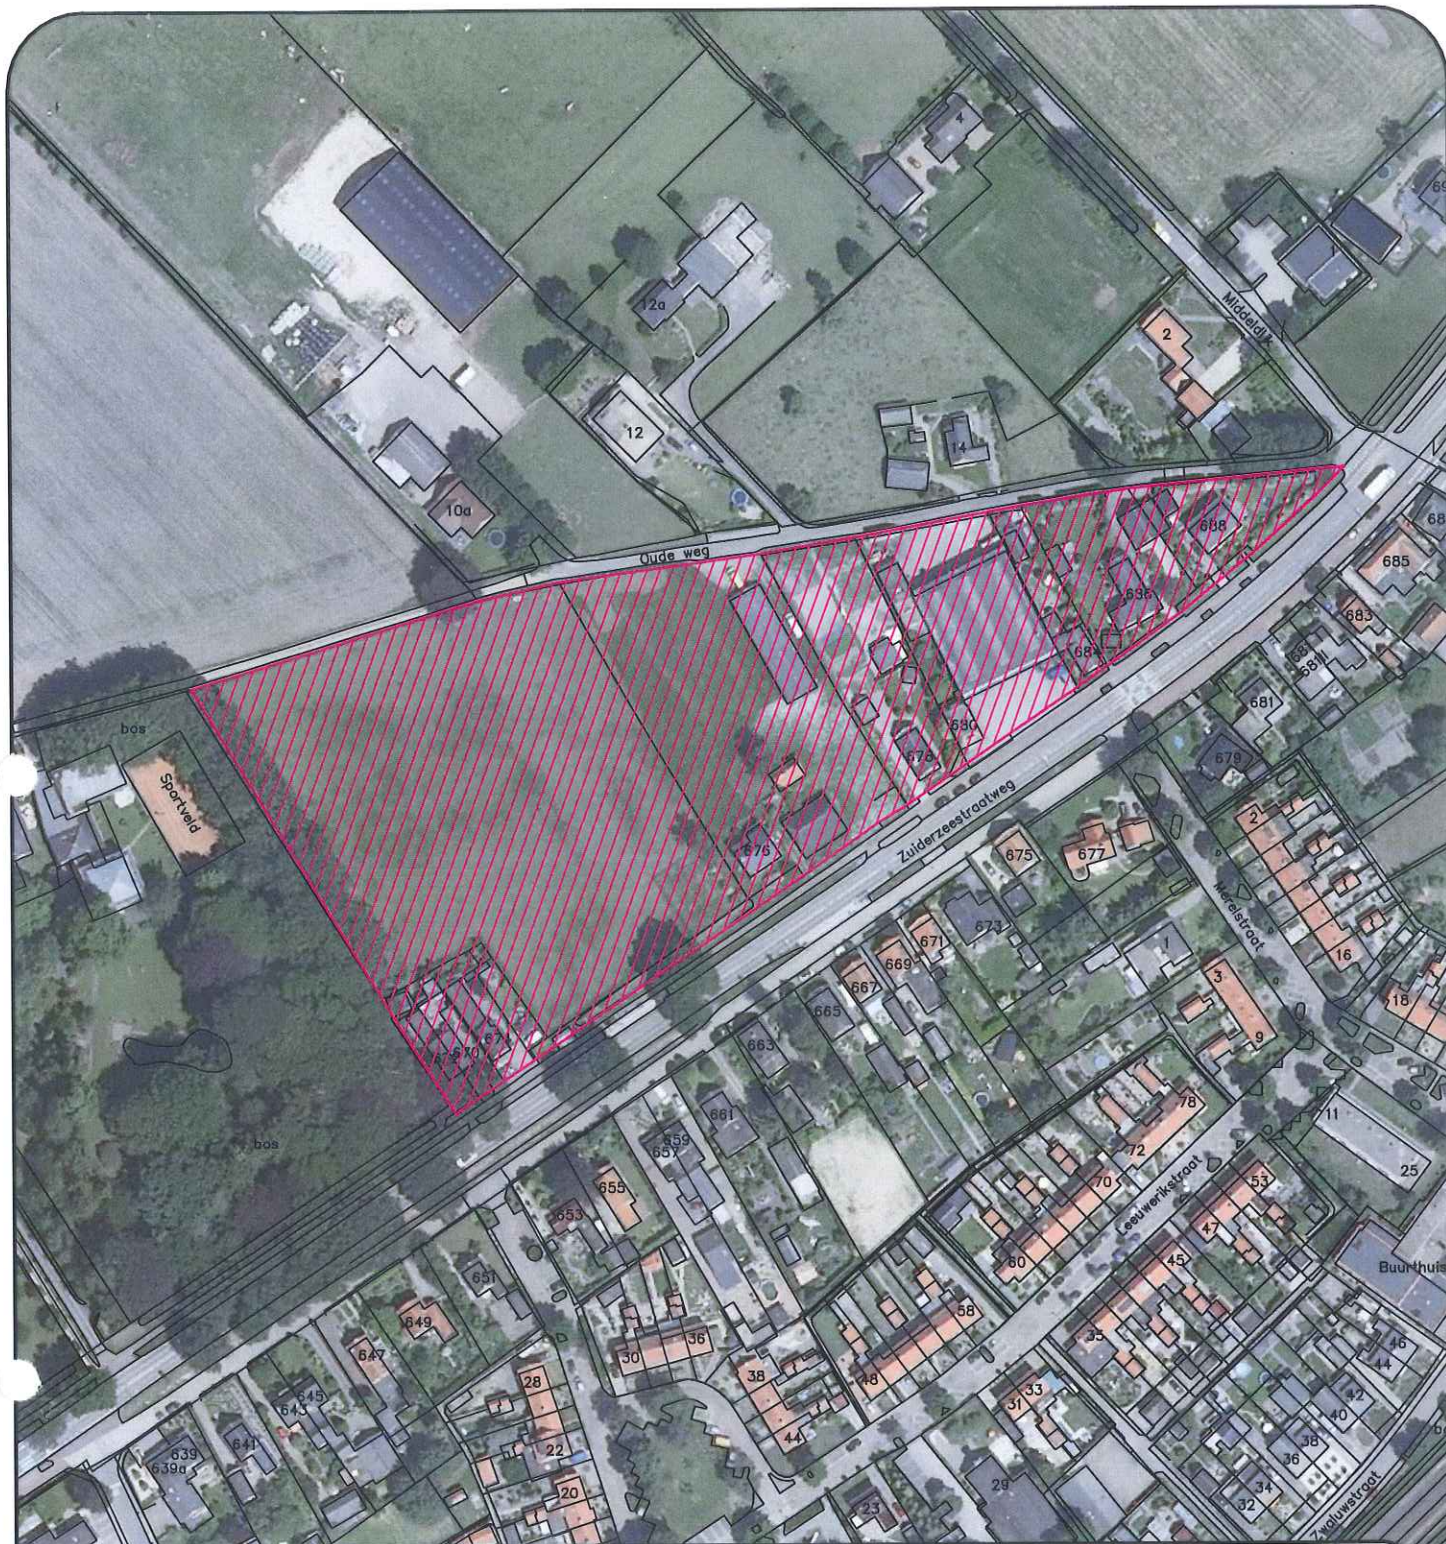

**Bijlage 1 - Kaart behorende bij geurverordening
Zuiderzeestraatweg te Hattemmerbroek**

Gemeente Oldebroek

 gebied waarvoor de aangepaste waarden artikelen 3 en 4 gelden:

- 6,5 oue/m³
- 50 meter

Behoort bij besluit van de gemeenteraad
van Oldebroek d.d. 19en 20-12-13
Mij bekend,
de griffier van de gemeente Oldebroek.

DATUM 14 mei 2013

TEKENAAR RK

SCHAAL 1 : 2.000

FORMAAT A4


DE ROEVER
OMGEVINGSADVIES

Heidebloemstraat 15 • Postbus 64 • 5480 AB Schijndel
T 073 594 10 11 • F 073 594 11 20 • www.deroever.nl