


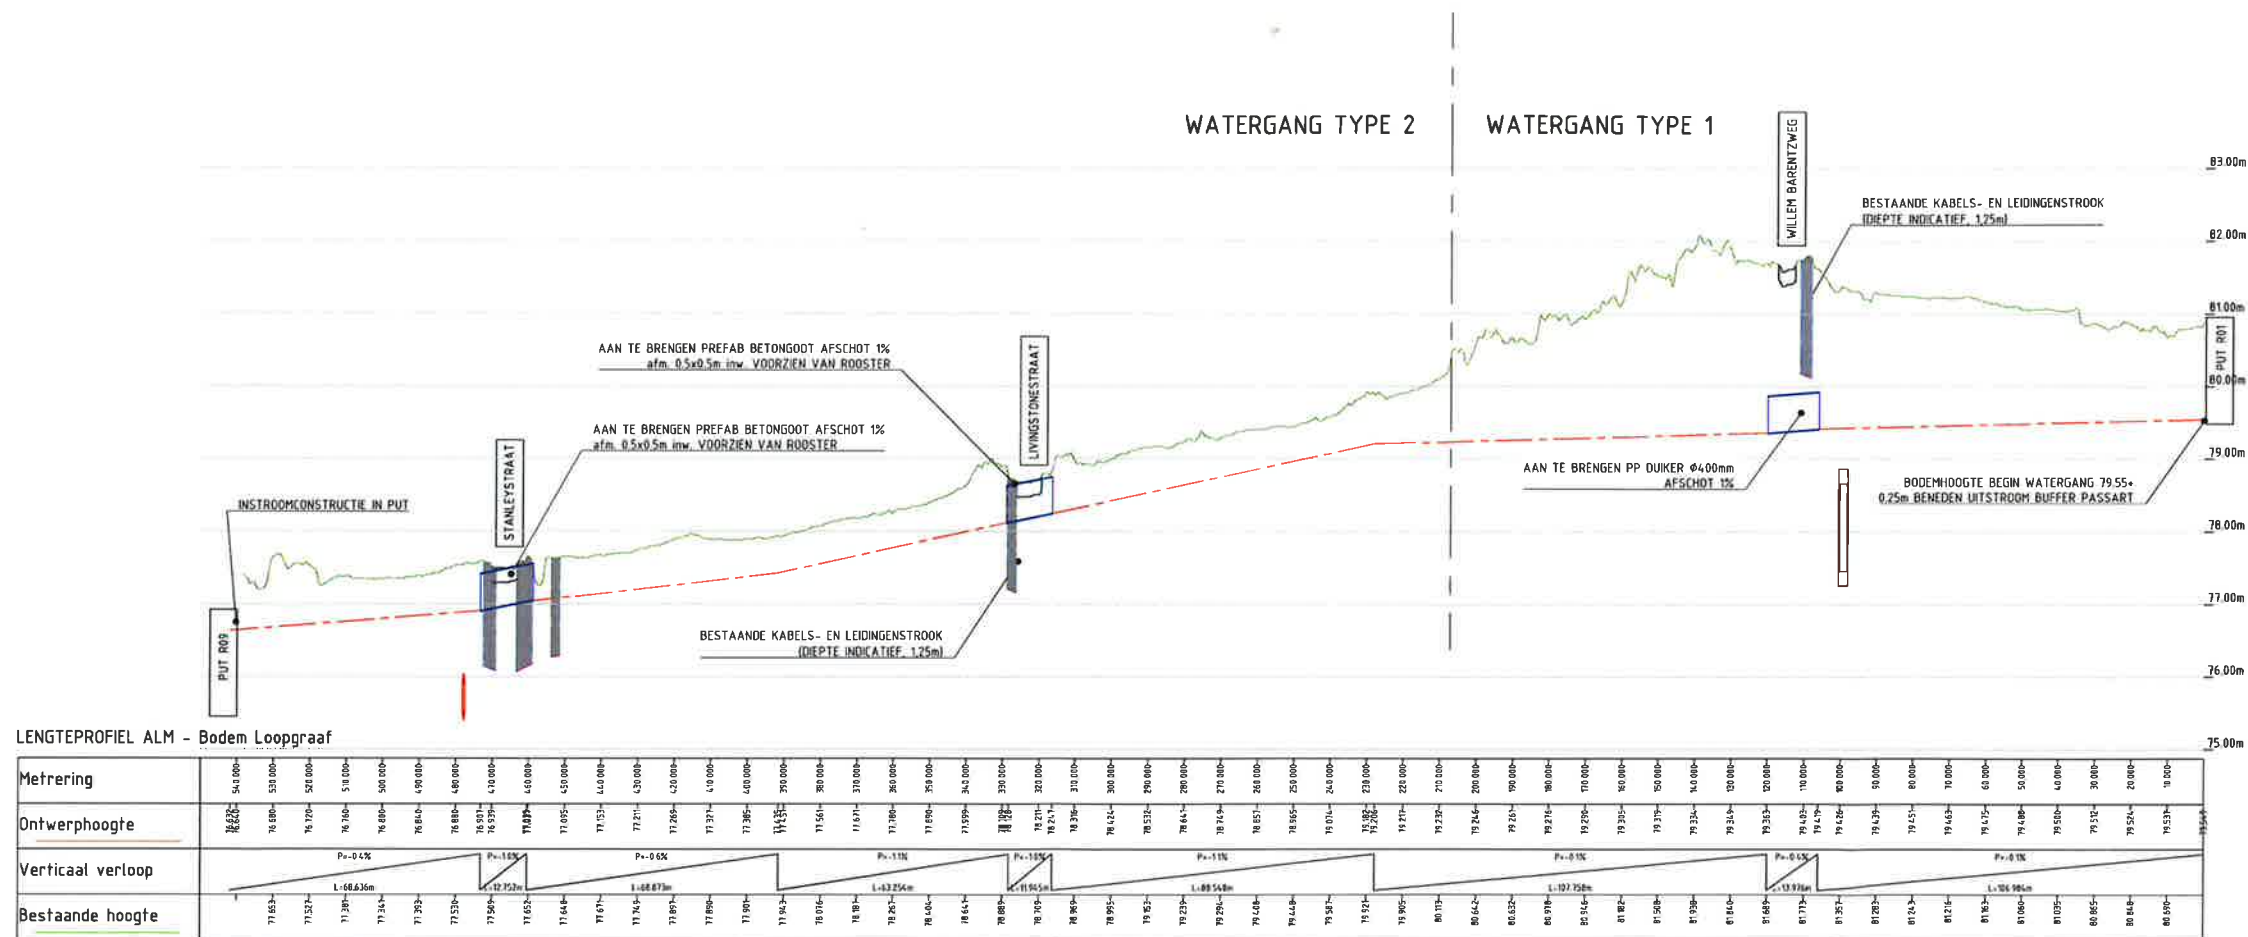

Bijlage: 12

Behoort bij het besluit van het dagelijks
Bestuur van het waterschap d.d. **06 NOV 2014**
(vergunningnr. **2014.0164**)

GEONIUS		Geonius Civil Breiderveldweg 15 6385 CH Schinnen +31 (0) 88 1300 600	
project Caumerbeek zichtbaar natuurlijk Deelgebied Loopgraaf		opdrachtgever Gemeente Heerlen i.s.m. Waterschap Roer en Overmaas	
onderdeel Besteksteking LENGTEPROFIEL WATERLOOP		status CONCEPT	
getekend J. Brouwers		datum uitgifte 16-05-2014	
projectnummer CA130154		blad 12 / 14	
tekening nummer CA130154-T03-01-12		versie 1.0	
A1		CA130154 T03-01-12.dwg	