Dwarsprofiel: Hillekade / 01
Datum: 14-8-2013

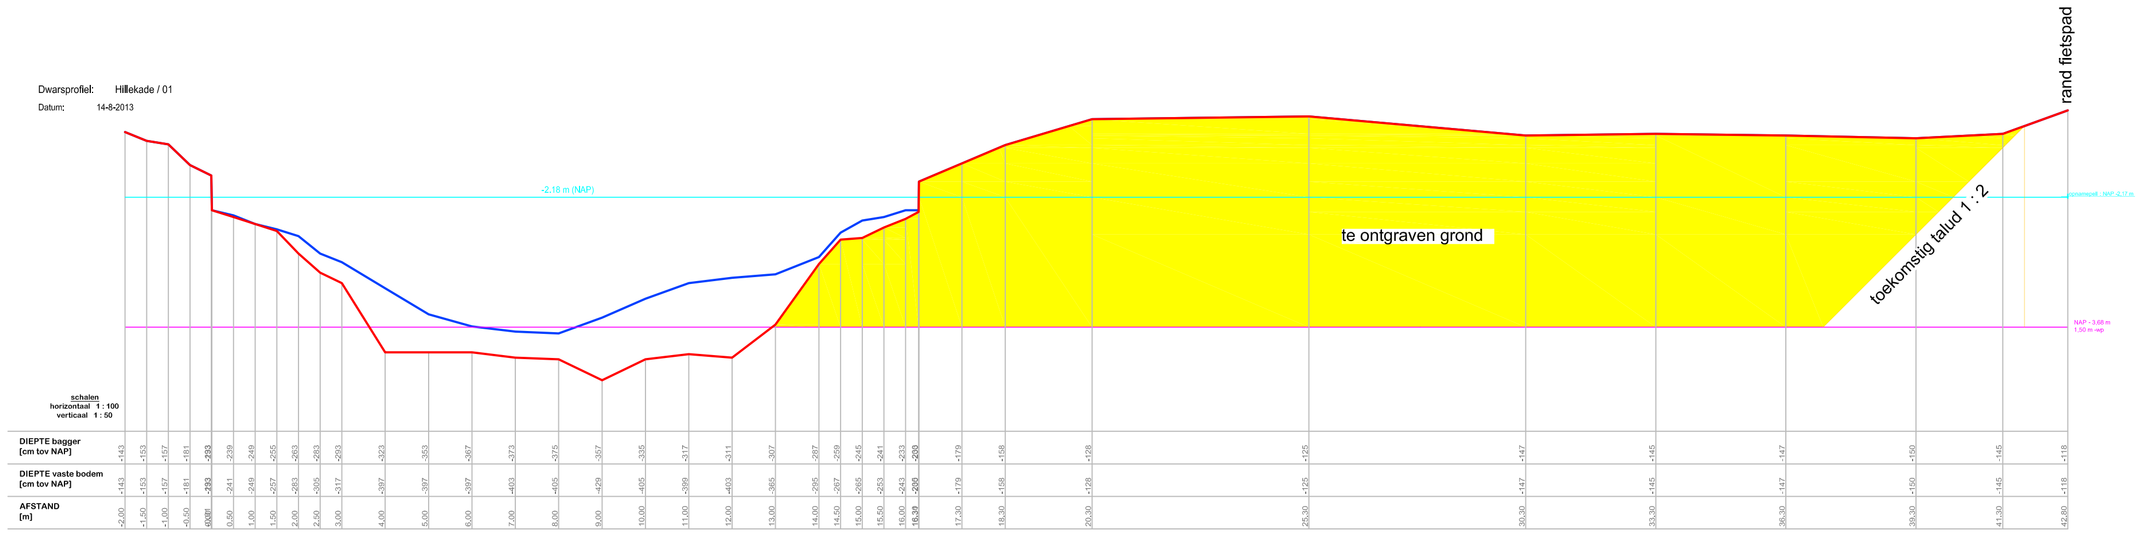

Dwarsprofiel: Hillekade / 02
Datum: 14-8-2013

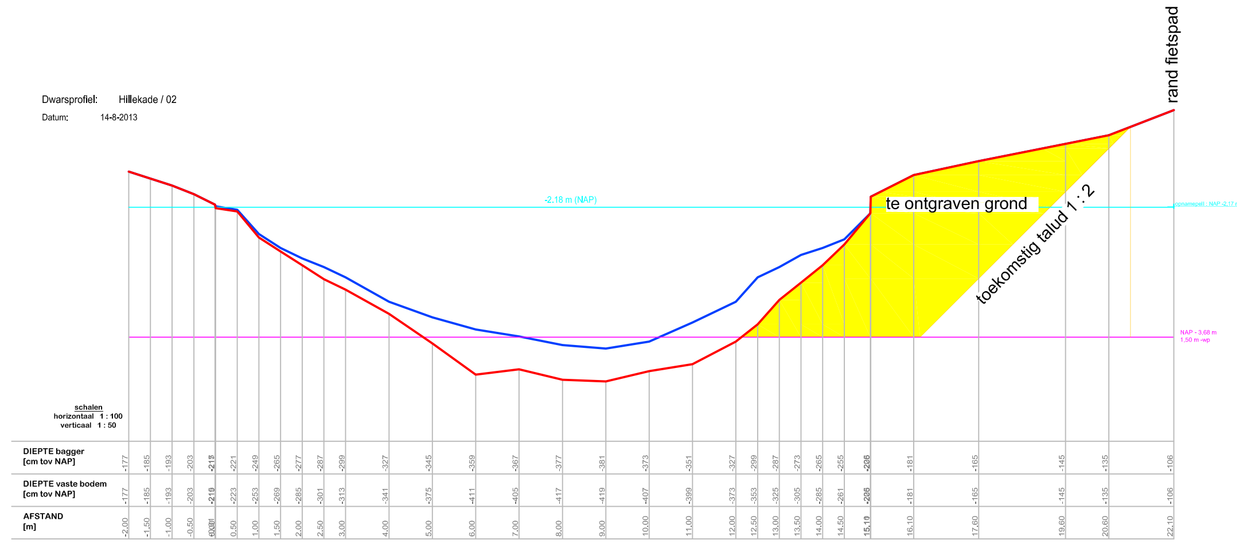

Dwarsprofiel: Hillekade / 03
Datum: 14-8-2013

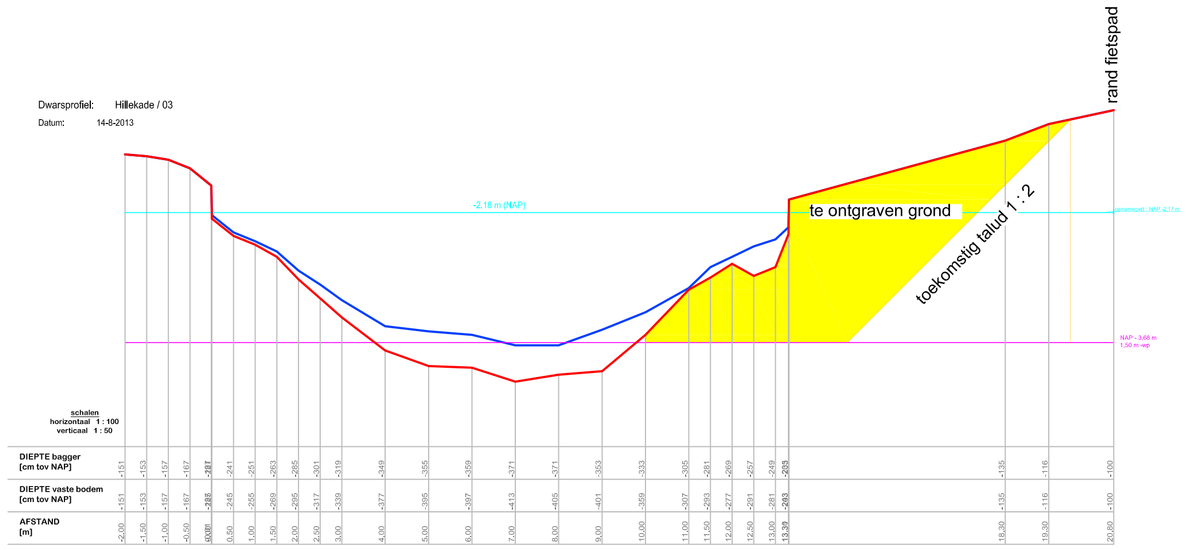

Dwarsprofiel: Hillekade / 04
Datum: 14-8-2013

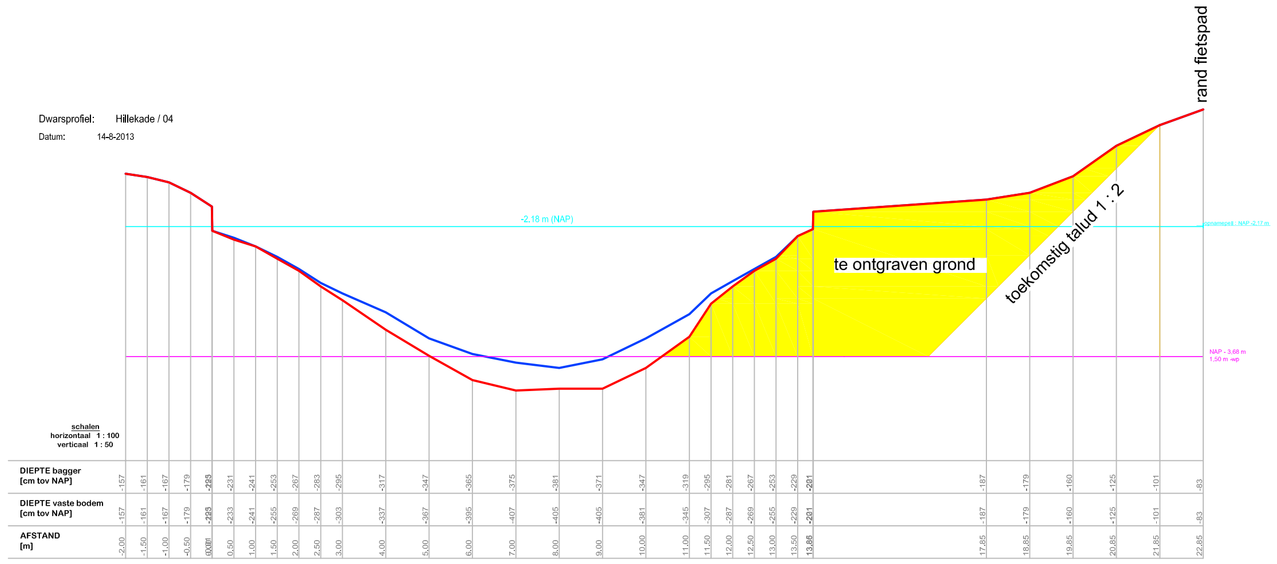

Dwarsprofiel: Hillekade / 05
Datum: 14-8-2013

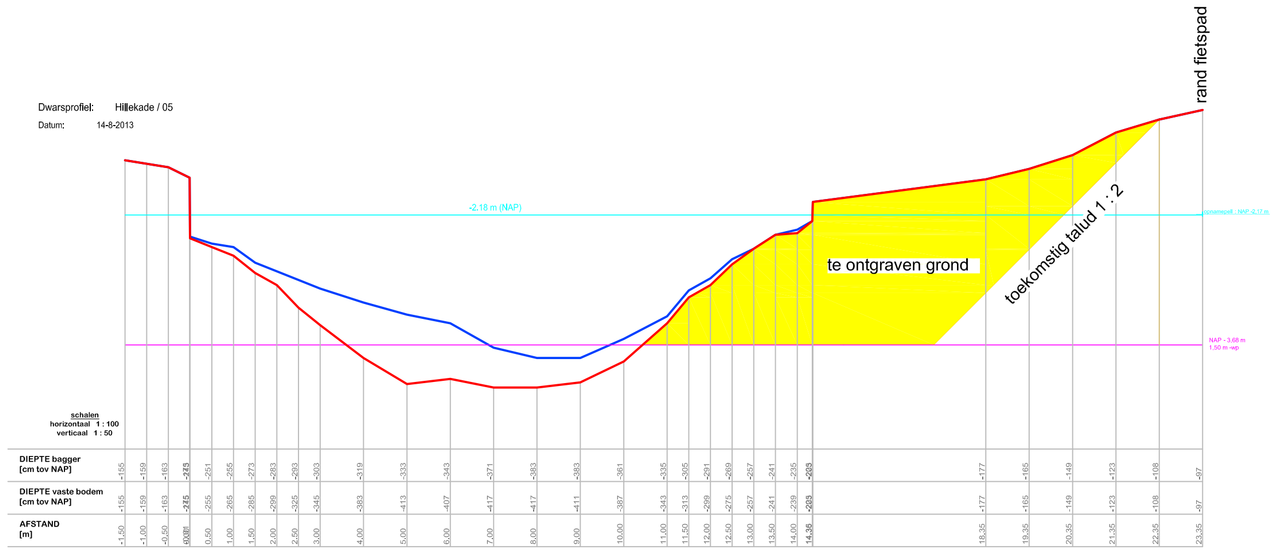

Dwarsprofiel: Hillekade / 06
Datum: 14-8-2013

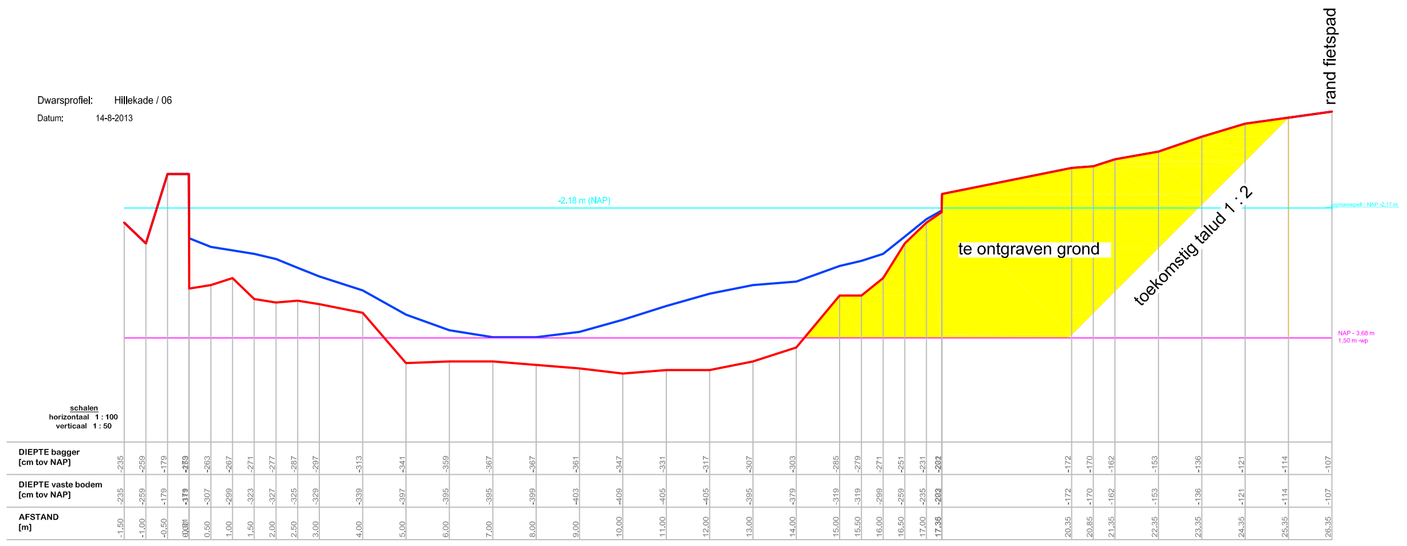

Dwarsprofiel: Hillekade / 07
Datum: 14-8-2013

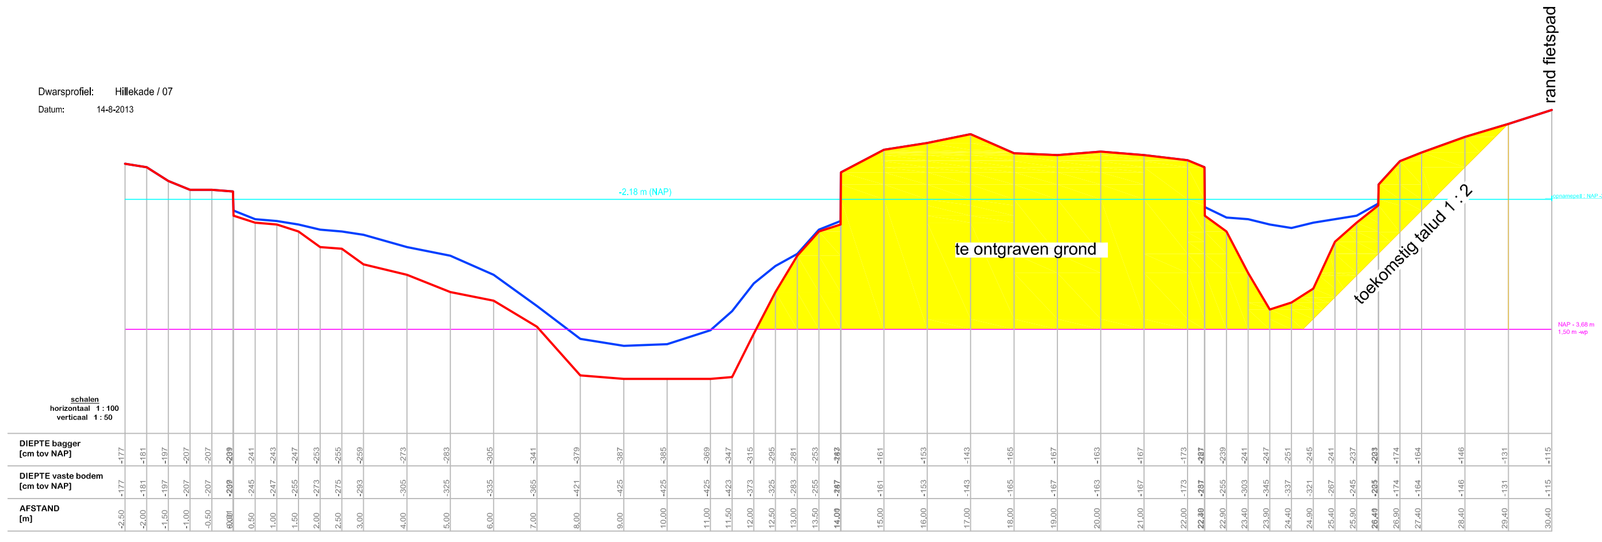

LEGENDA

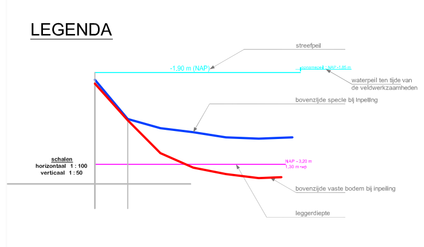

Opdrachtgever **Hoogheemraadschap van Schieland en de Krimpenerwaard**		Projectnummer :	**AT13153**
Projectnaam **Inpeilen te verbreden watergang en inmeten maaiveldhoogte aangrenzende Hillekade (tot aan fietspad) ten noorden van C.G. Roosweg, nabij Breekade te Krimpen aan de Lek**		Bijlage :	**2**
		Formaat :	**A1**
Getekende dwarsprofielen			
	AT MilieuAdvies B.V. Opperduit 310 2941 AP Lekkerkerk Tel: 0180-66 28 28 e-mail : info@atmilieuadvies.nl	Versie	**definitief**
		Get.	**PB**
		Datum	**aug. '13**