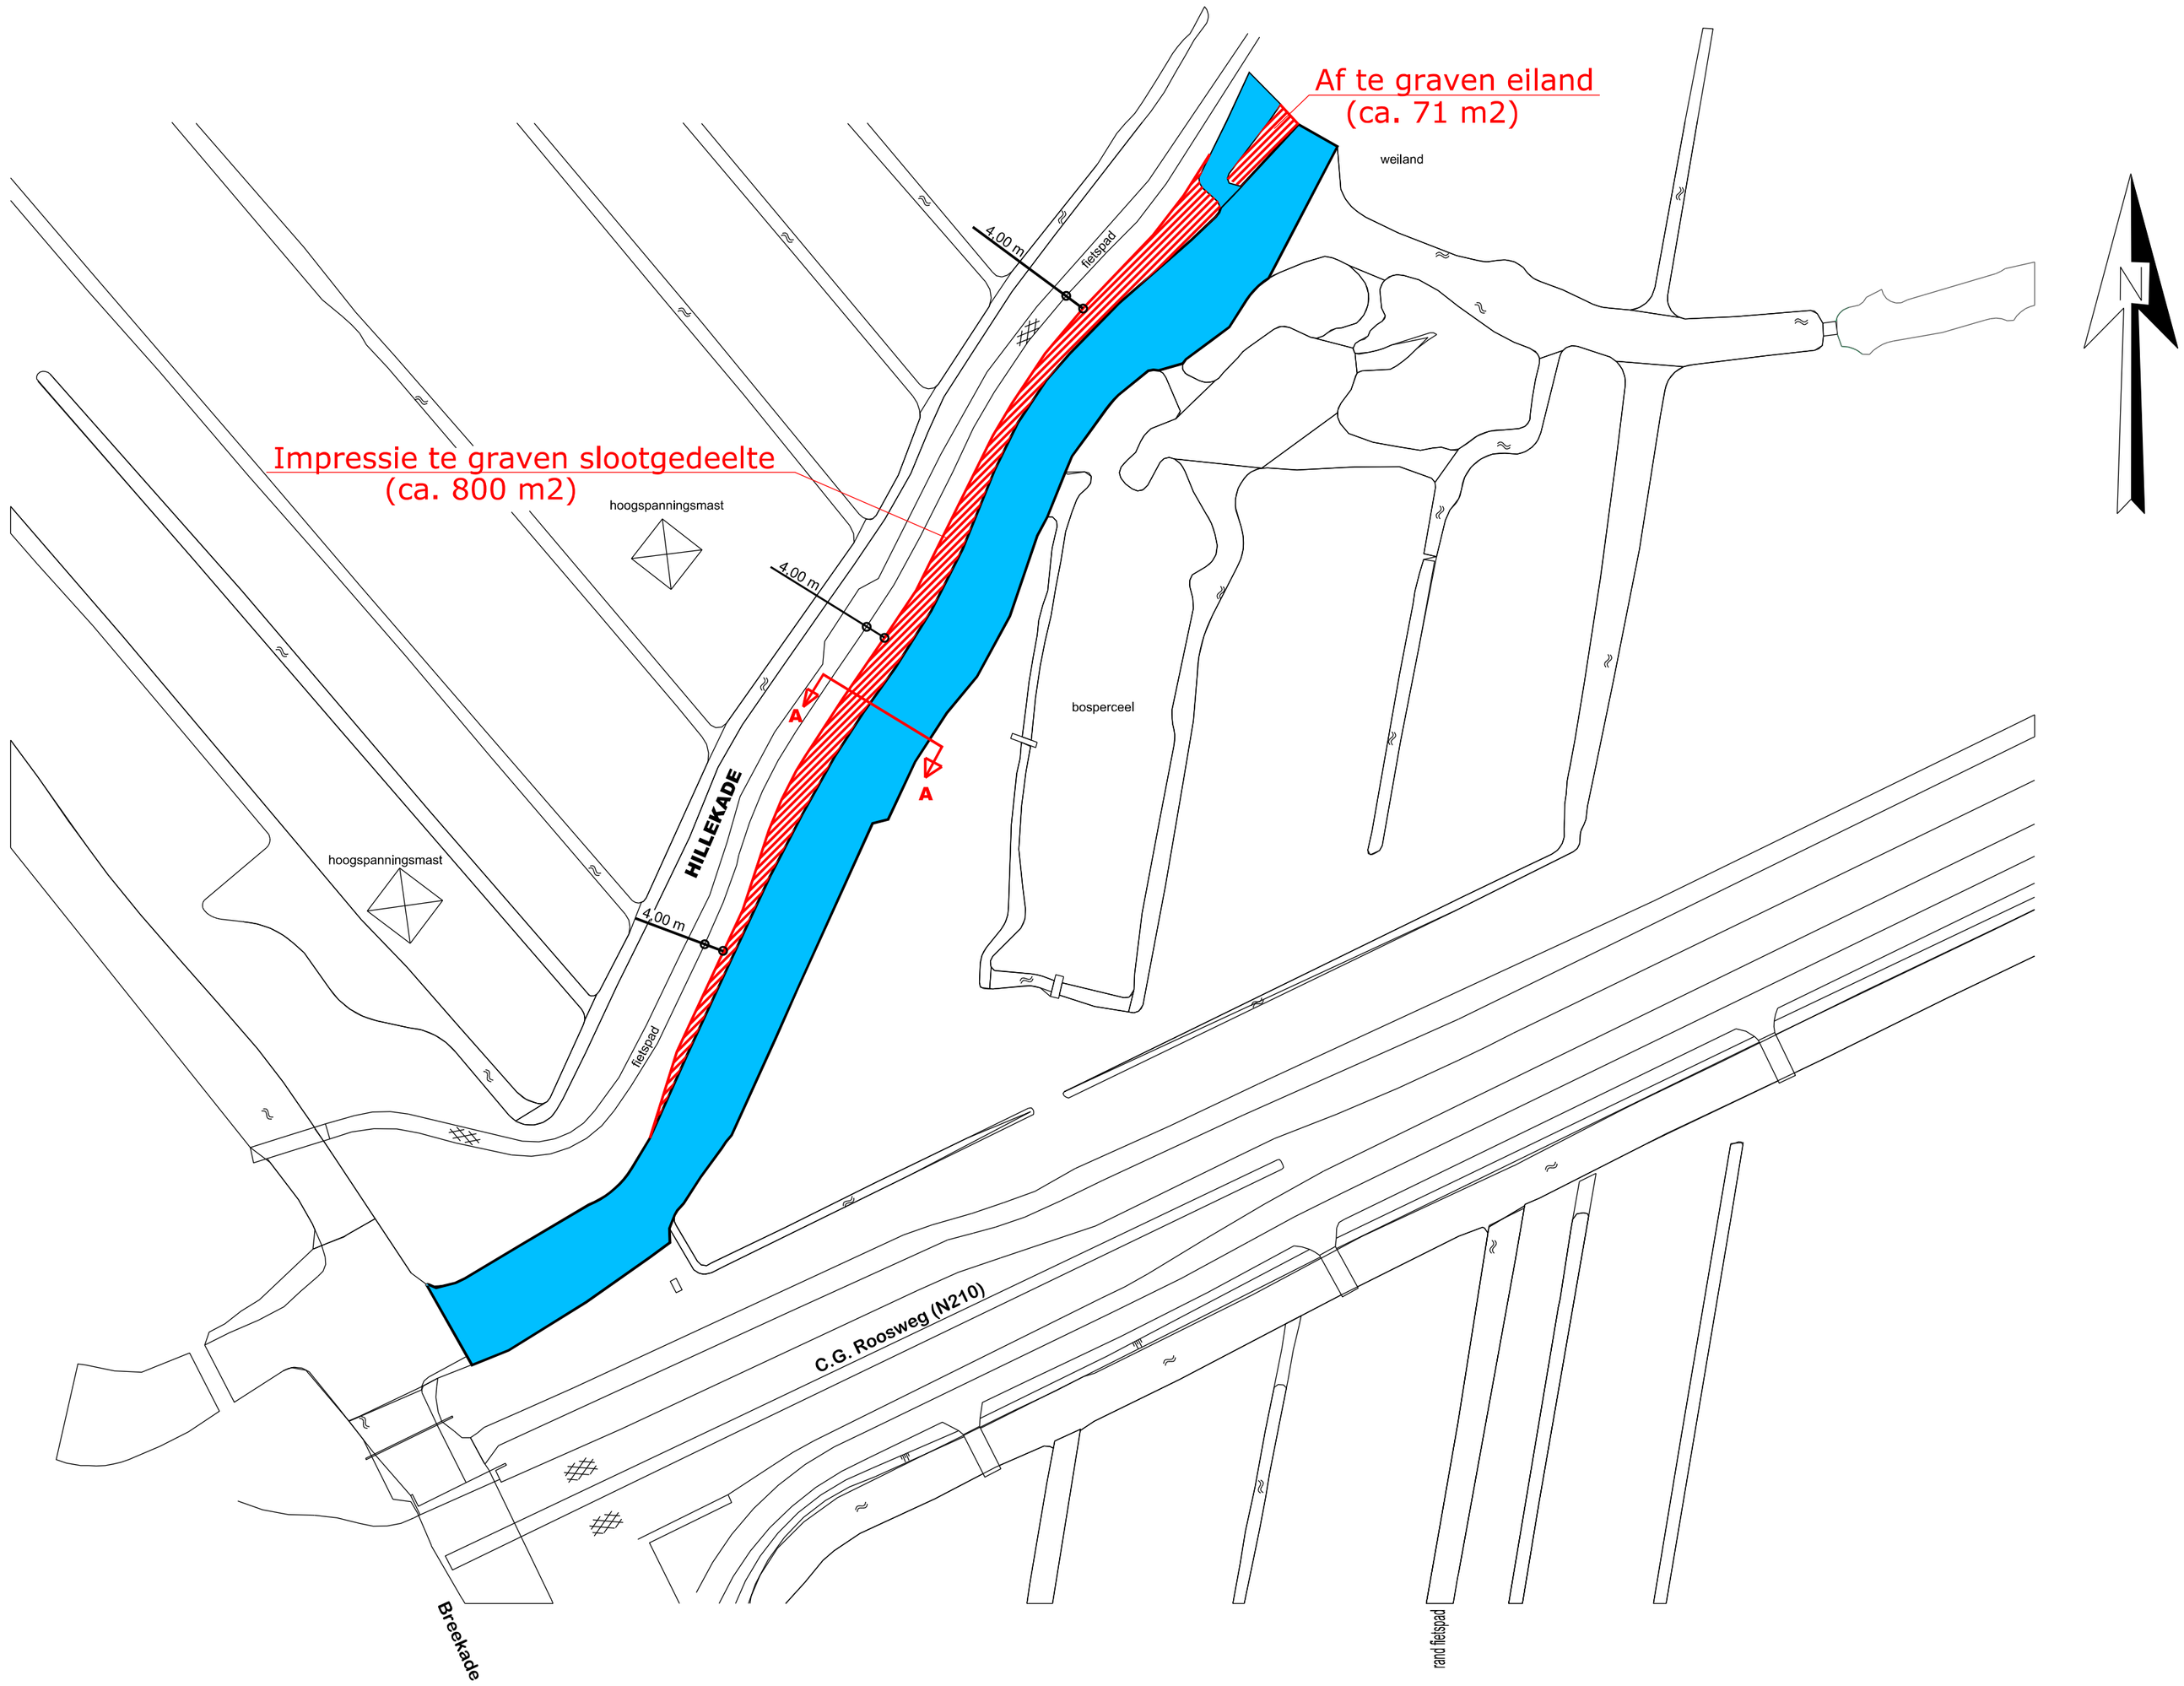

Zijde natuurgebied 't Goudmijntje

Dwarsprofiel: Hillekade A-A

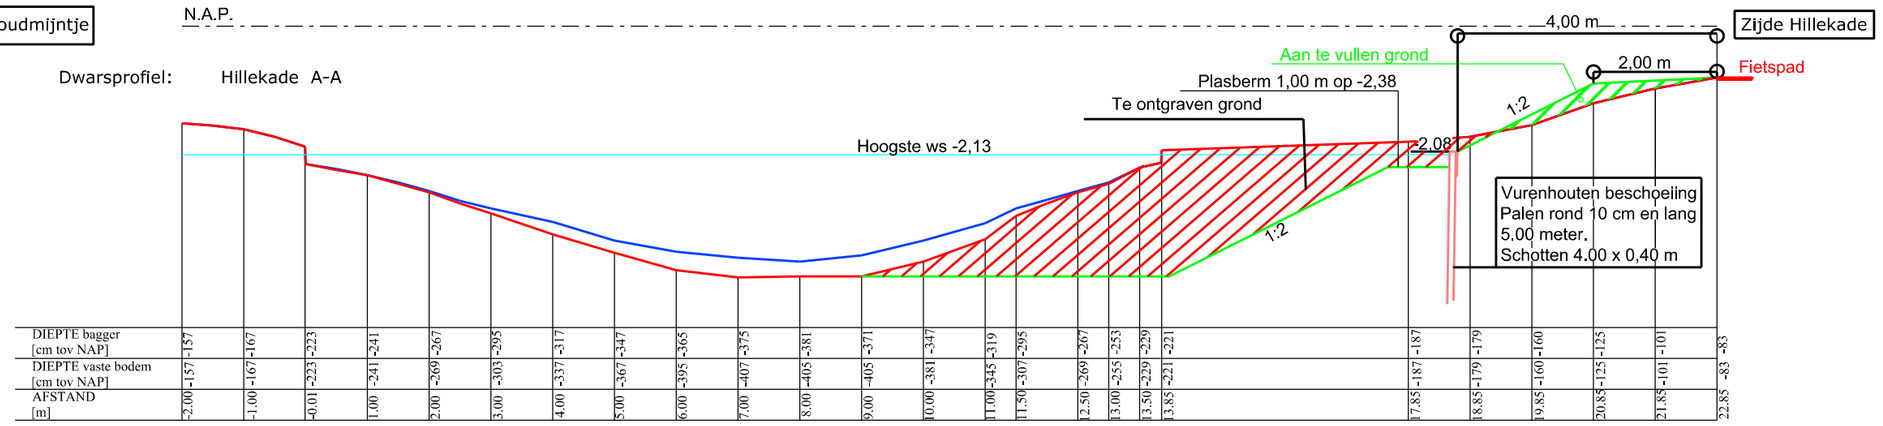

| | | |