



Verkeersbesluit ten behoeve van de inrichting van een gehandicaptenparkeerplaats aan Papenhoeflaan.

Het sectorhoofd Beheer Openbare Ruimte

Overwegingen:

- De openbare weg, waarop dit besluit van toepassing is, is in beheer bij de gemeente;
- Volgens de Wegenverkeerswet 1994, artikel 18 lid 1d is het college bevoegd dit verkeersbesluit te nemen;
- Bij besluit van burgemeester en wethouders van 6 juli 1999 zijn verkeersbesluiten betreffende het aanleggen van gehandicaptenparkeerplaatsen gemandateerd aan het sectorhoofd Beheer Openbare Ruimte. Dit indien de betrokkene beschikt over een invalidenparkeerkaart;
- Inwoners van de gemeente Oudewater die beschikken over een gehandicaptenparkeerkaart hebben recht op een gehandicaptenparkeerplaats in de omgeving van hun woning als dit redelijkerwijs mogelijk is;
- De betrokkene heeft om de aanleg van de gehandicaptenparkeerplaats verzocht.

Besluit:


- Een gehandicaptenparkeerplaats aanleggen aan de Papenhoeflaan op de bestaande parkeerplaats voor het appartementencomplex. Dit ten behoeve van de bewoner van Papenhoeflaan 49-5 te Oudewater;
- Hiervoor bord E6 plaatsen met onderbord, waarop het kenteken is aangegeven;
- In de parkeerplaats een kruis straten;
- Belanghebbenden wijzen op de mogelijkheden van bezwaar ingevolge de Algemene wet bestuursrecht;
- Dit besluit publiceren in de Staatscourant.

Aldus besloten op 4 november 2014

namens burgemeester en wethouders


P.J.L.M. Trommelen
sectorhoofd Beheer Openbare Ruimte



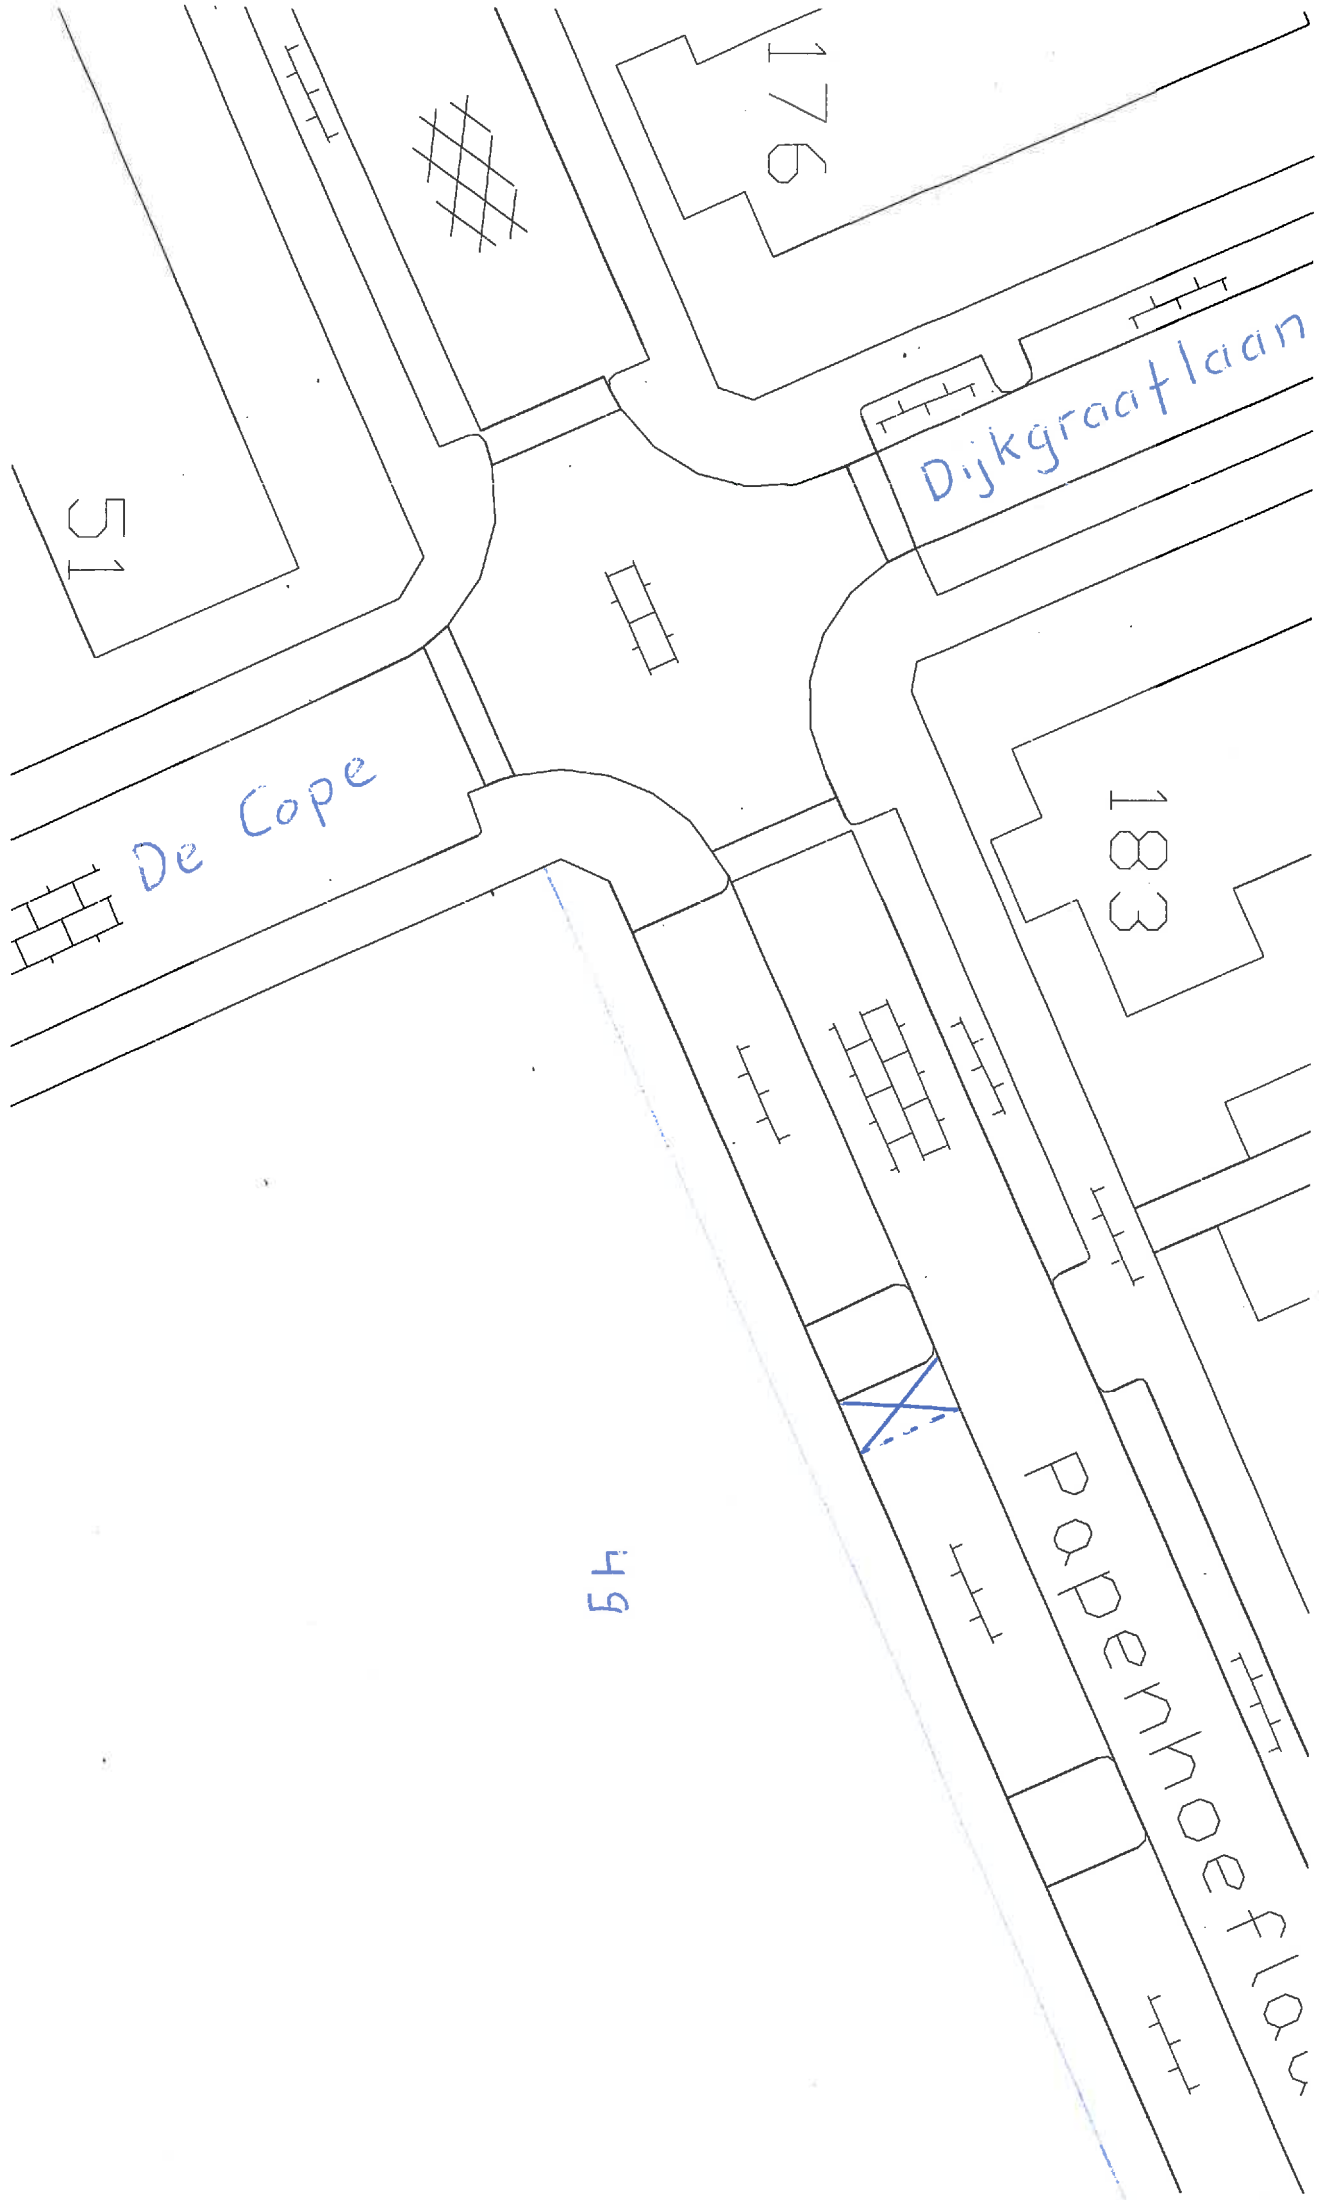

51

176

Dijkgraaf laan

De Cope

183

54

Poppeknoolstraat