



PROFIELEN  
Schaal 1:100

**LEGENDA**

- Werkgrens
- Verwijderen bagger
- Ontgraven bovengrond
- Ontgraven ondergrond
- Aanvullen grond

Maten in meters, tenzij anders vermeld  
Hoogtematen in meters Lo.v. N.A.P., tenzij anders vermeld

Project:	Realisatie verbinding Loet - Berkenwoudse Vliet	Projectnummer:	NC14190200
Onderdeel:	Situatie en profielen	Tekenaar:	R. Kelder
Opdrachtgever:	Hoofden van de Schiedland en de Krimpenerwaard	Projectleider:	J. Wattel
Formaat:	A0	Scale:	1:100/500
Status:	Definitief	Scale:	1:100/500
Datum:	03-06-2014	Scale:	1:100/500
Telefoonnummer:	14190200-302	Scale:	1:100/500

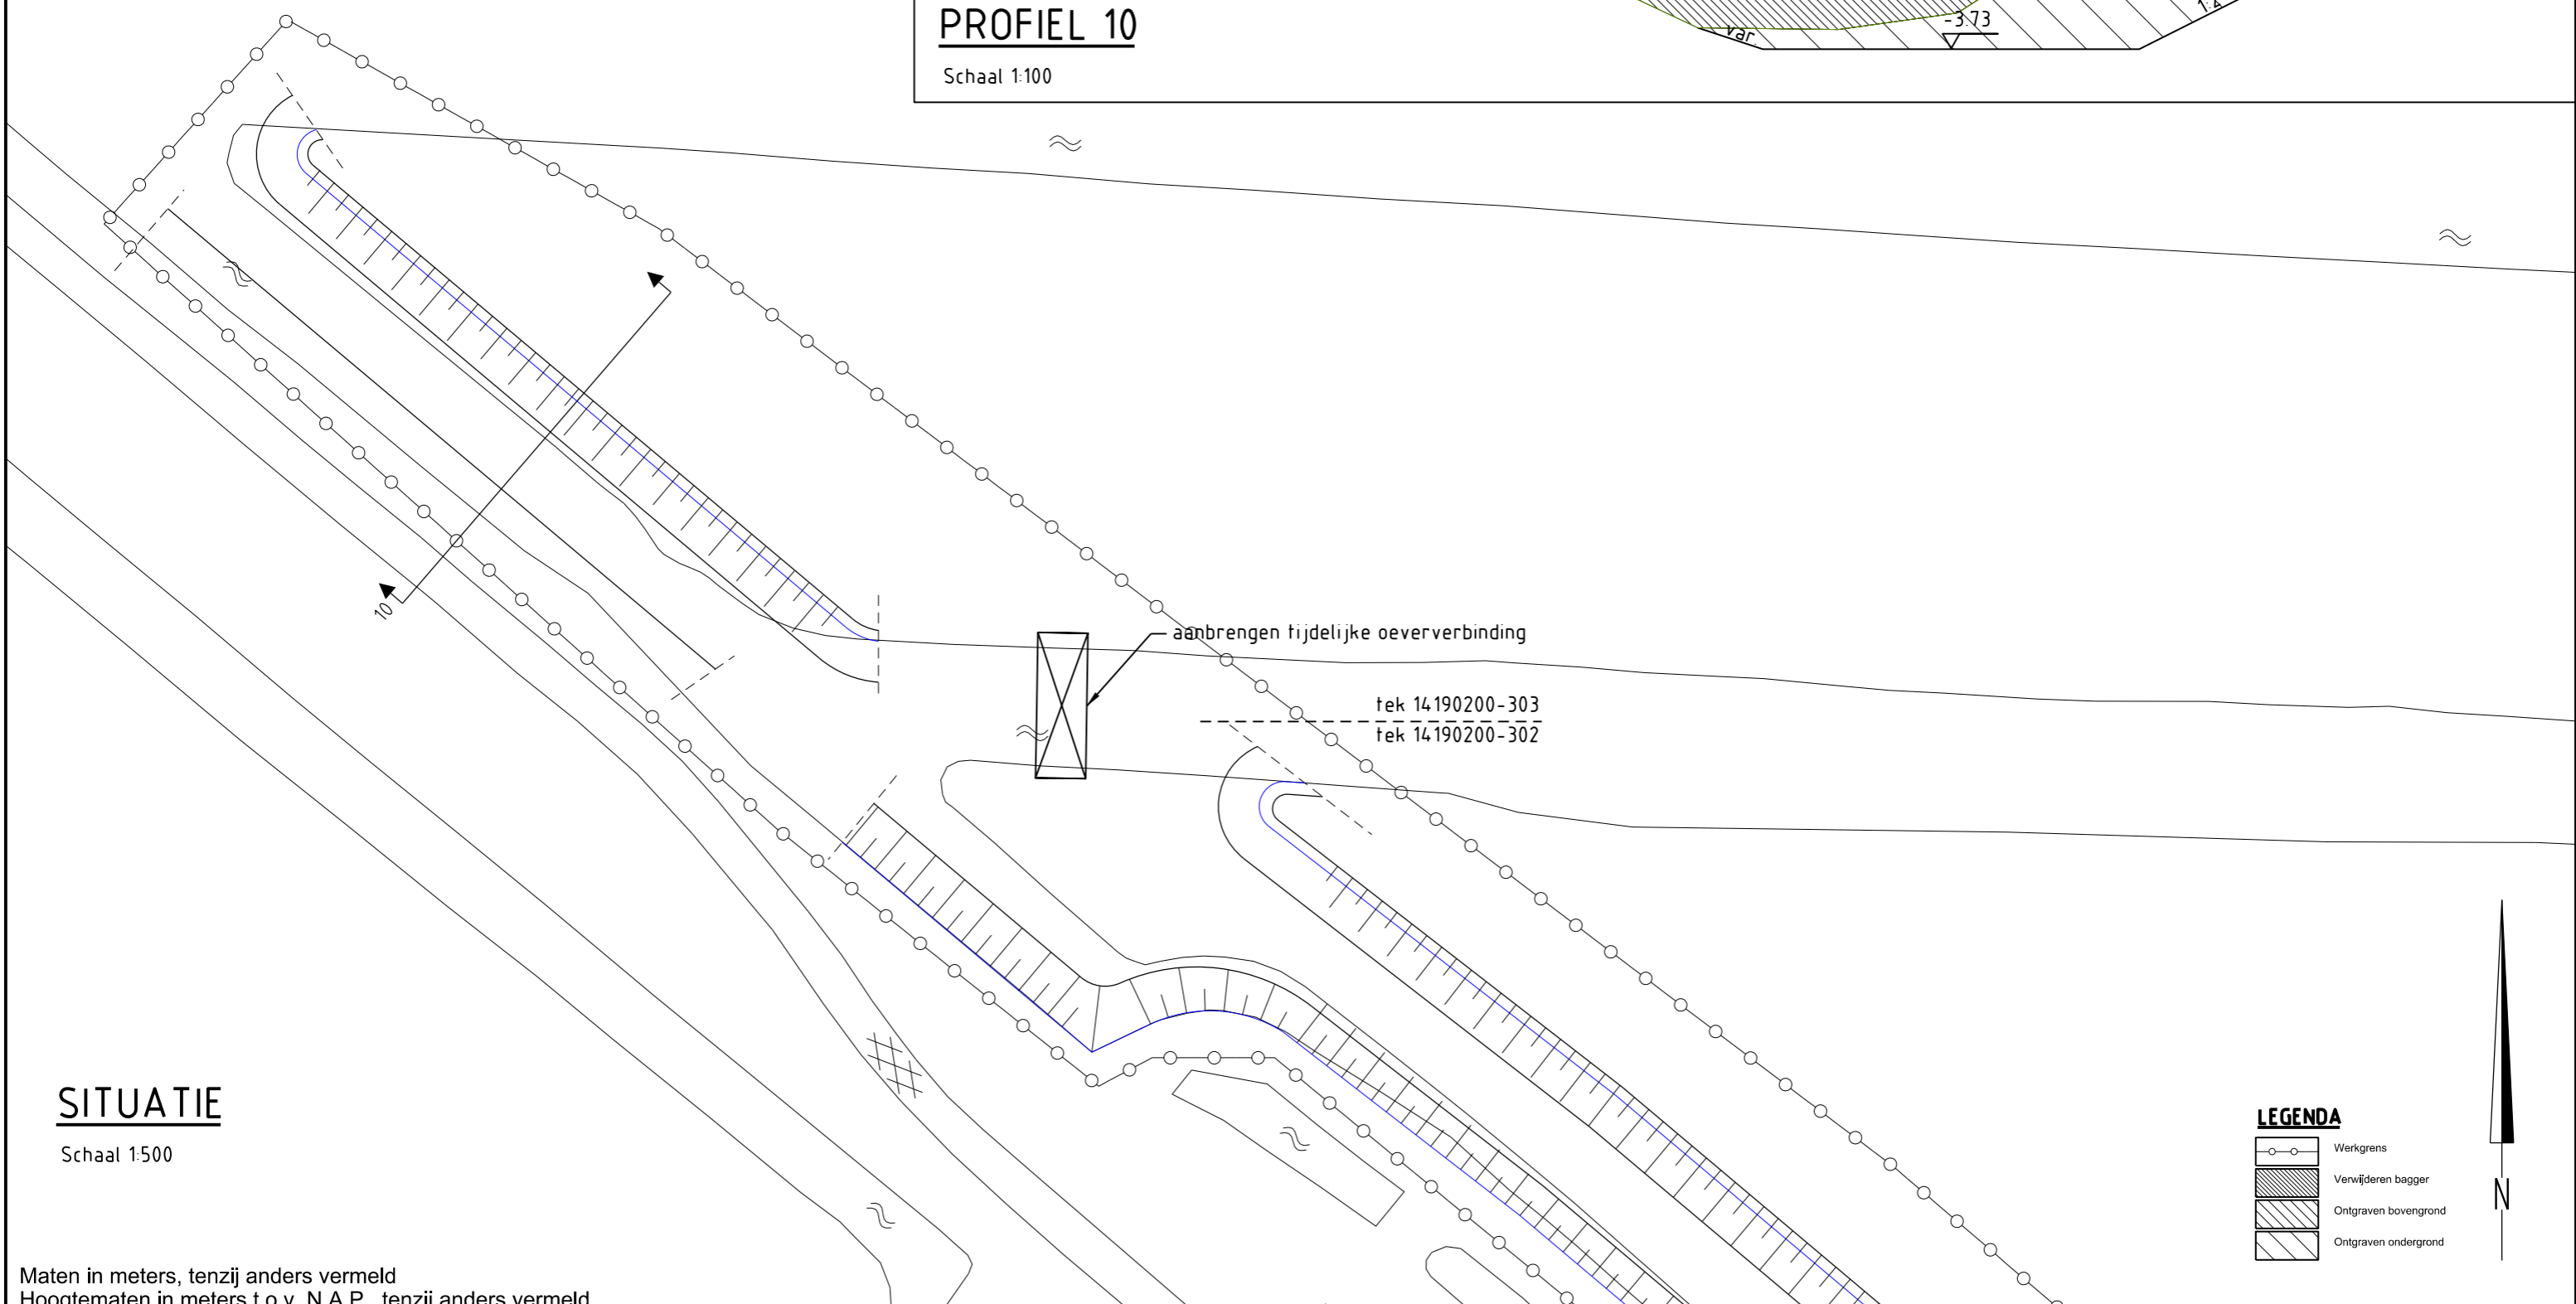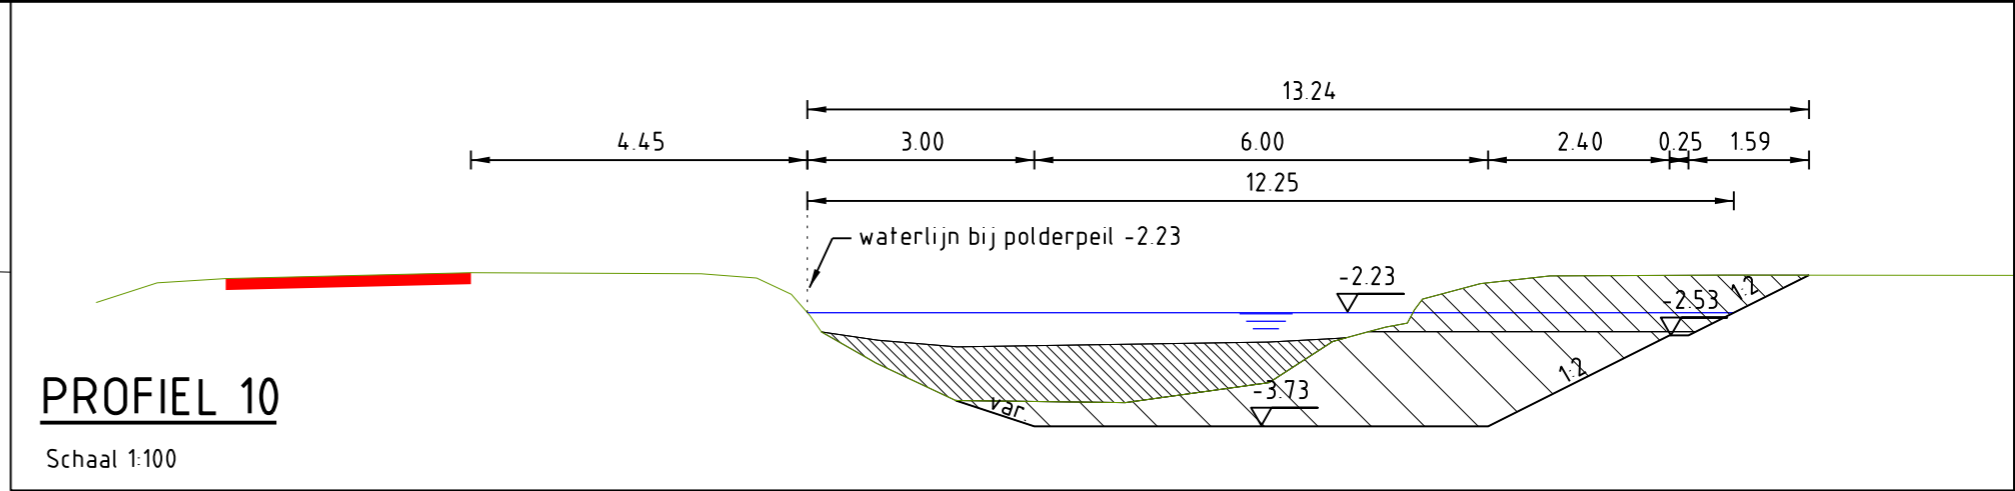

**LEGENDA**

	Werkgrens
	Verwijderen bagger
	Ontgraven bovengrond
	Ontgraven ondergrond



Maten in meters, tenzij anders vermeld  
Hoogtematen in meters t.o.v. N.A.P., tenzij anders vermeld

Project: <b>Realisatie verbinding Loet - Berkenwoudse Vliet</b>	Onderdeel: <b>Situatie en profiel</b>	Opdrachtgever:  Hoogheemraadschap van Schieland en de Krimpenerwaard	 <b>RPS</b> Vestiging Delft Elektronicaweg 2, 2628 XG Delft Postbus 5094, 2600 GB Delft T 015 - 750 15 00 F 015 - 750 15 10 W www.rps.nl	Projectnummer: NC14190200 Besteknummer: NC14190200-B2 Tekenaar: R. Kelder Projectleider: J. Wattel Akk.: Gec.:	Schaal: 1:100/500 Fase: Werkomschrijving Status: Definitief Datum: 03-06-2014 Tekeningnummer: 14190200-303 Wijz: -
--	--	---	---	---	---

