



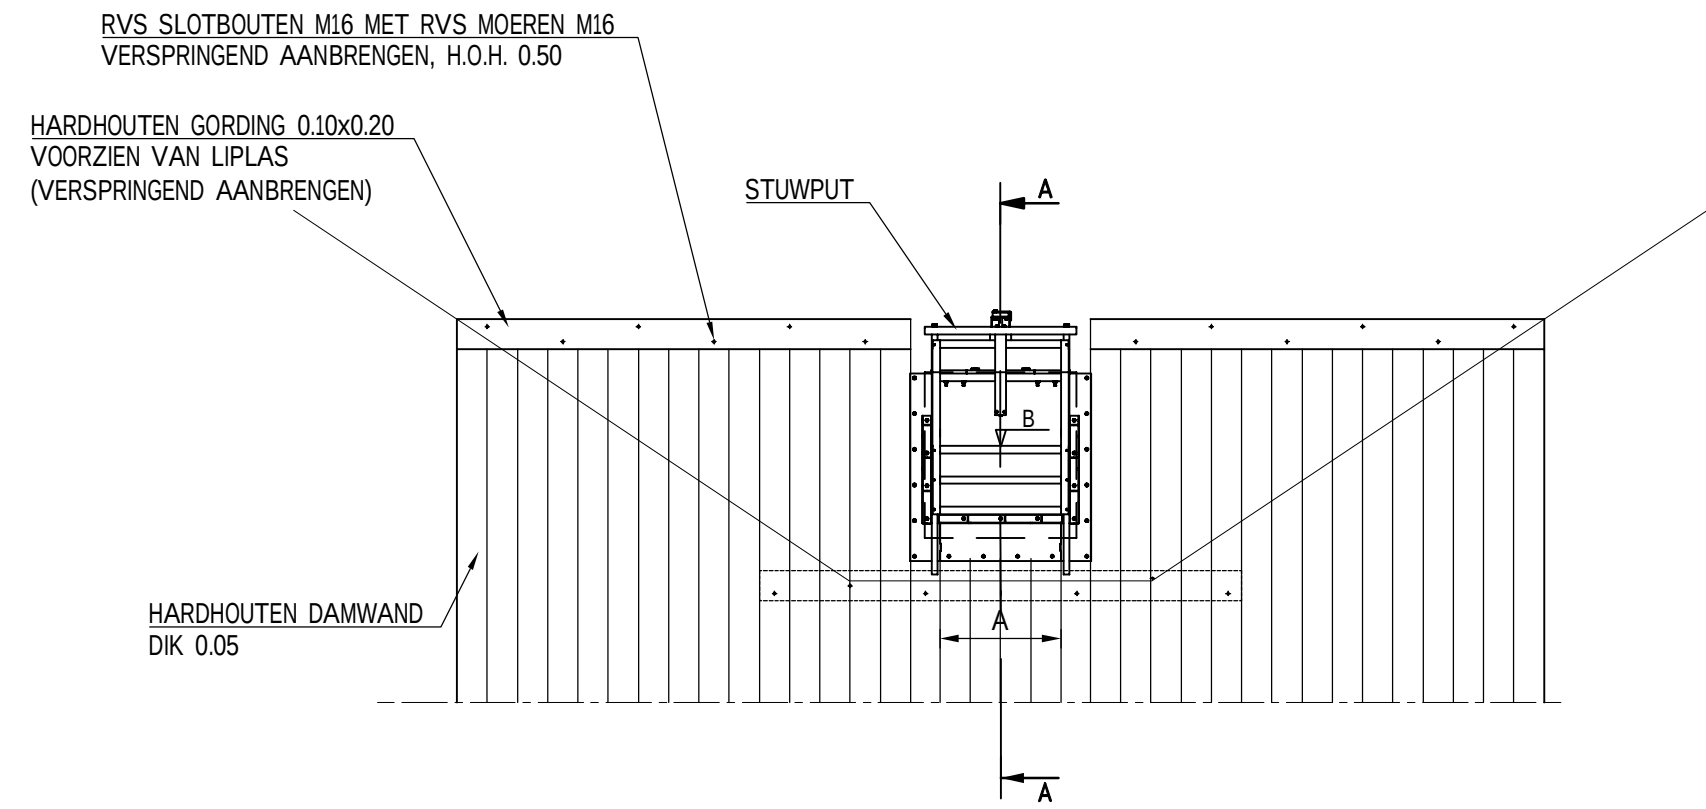


VOORAANZICHT
SCHAAL 150

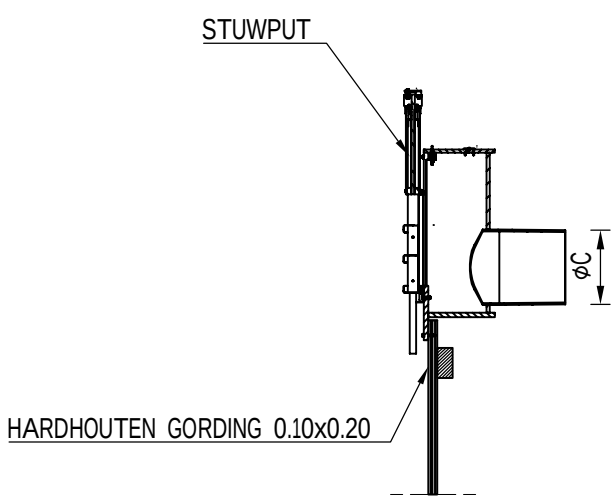


DOORSNEDE A-A
SCHAAL 150

STUW	202-01	204-20	206-41	208-19	208-20	208-22	208-23
SCHUIFBREEDTE (A)	0.50	1.00	1.00	1.00	1.00	1.00	1.00
REGELBAAR TUSSEN (B)	-1.35 EN -1.00	-1.35 EN -1.00	-1.35 EN -1.00	-1.35 EN -1.00	-1.35 EN -1.00	-1.35 EN -1.00	-1.35 EN -1.00
DIAMETER DIJKER (C)	Ø200	Ø200	Ø200	Ø200	Ø200	Ø200	Ø200

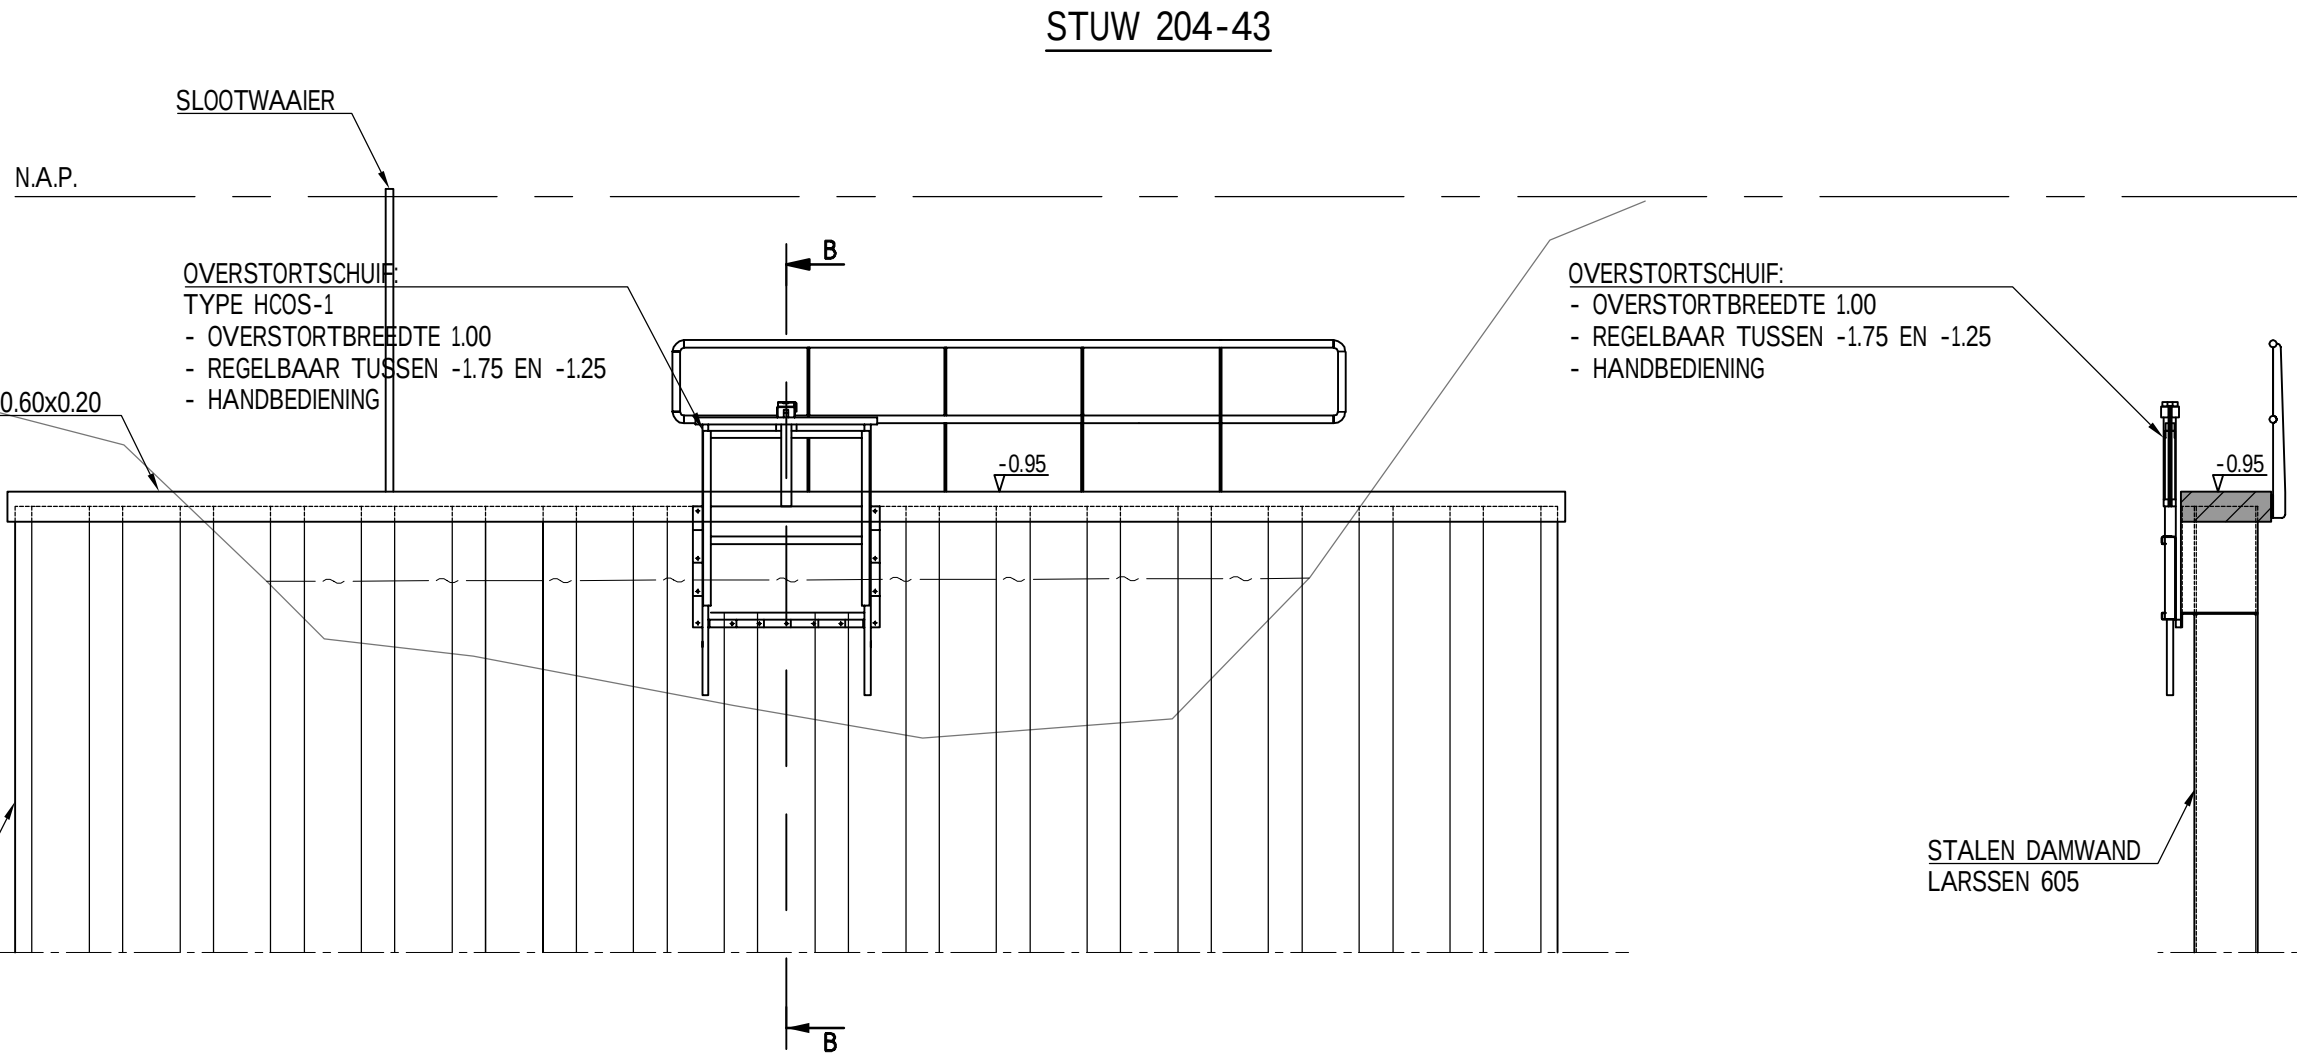


VOORAANZICHT
SCHAAL 150

DOORSNEDE B-B
SCHAAL 150

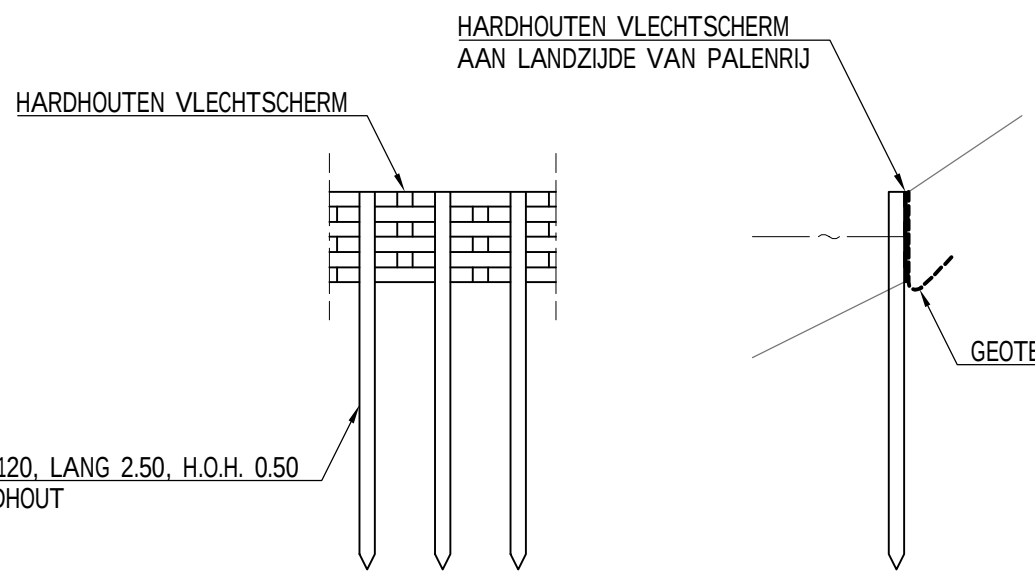


VOORAANZICHT
SCHAAL 150


DOORSNEDE
SCHAAL 150

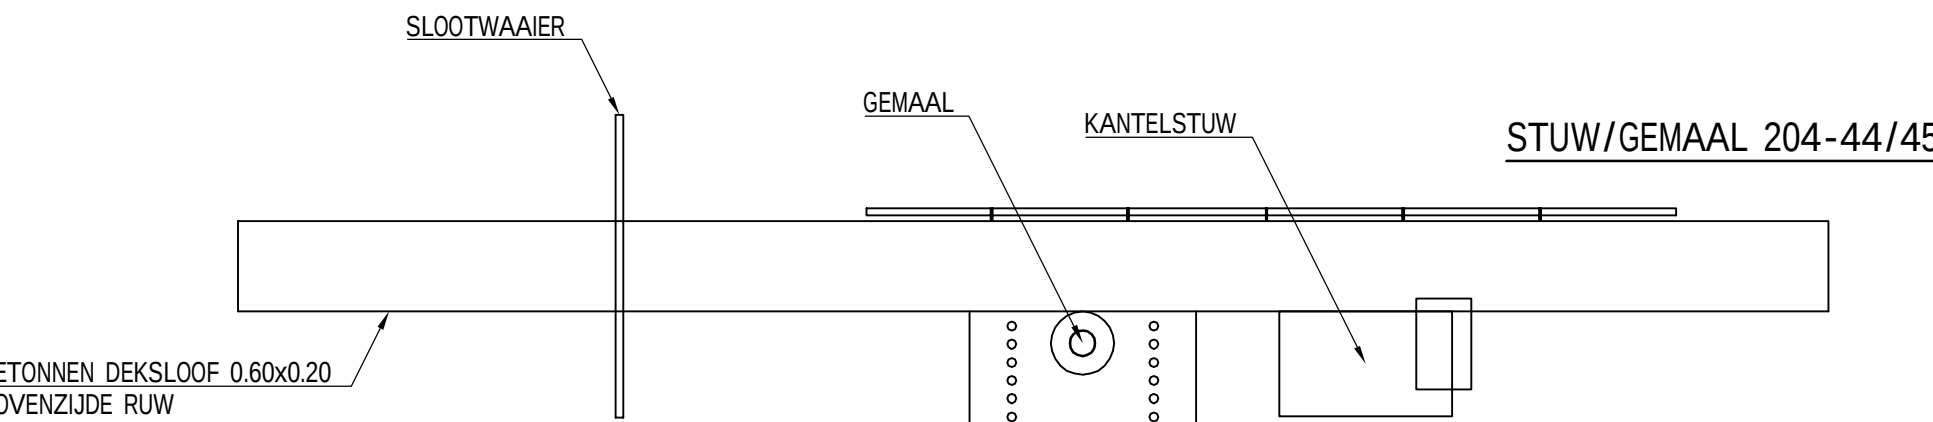

BOVENAANZICHT
SCHAAL 150

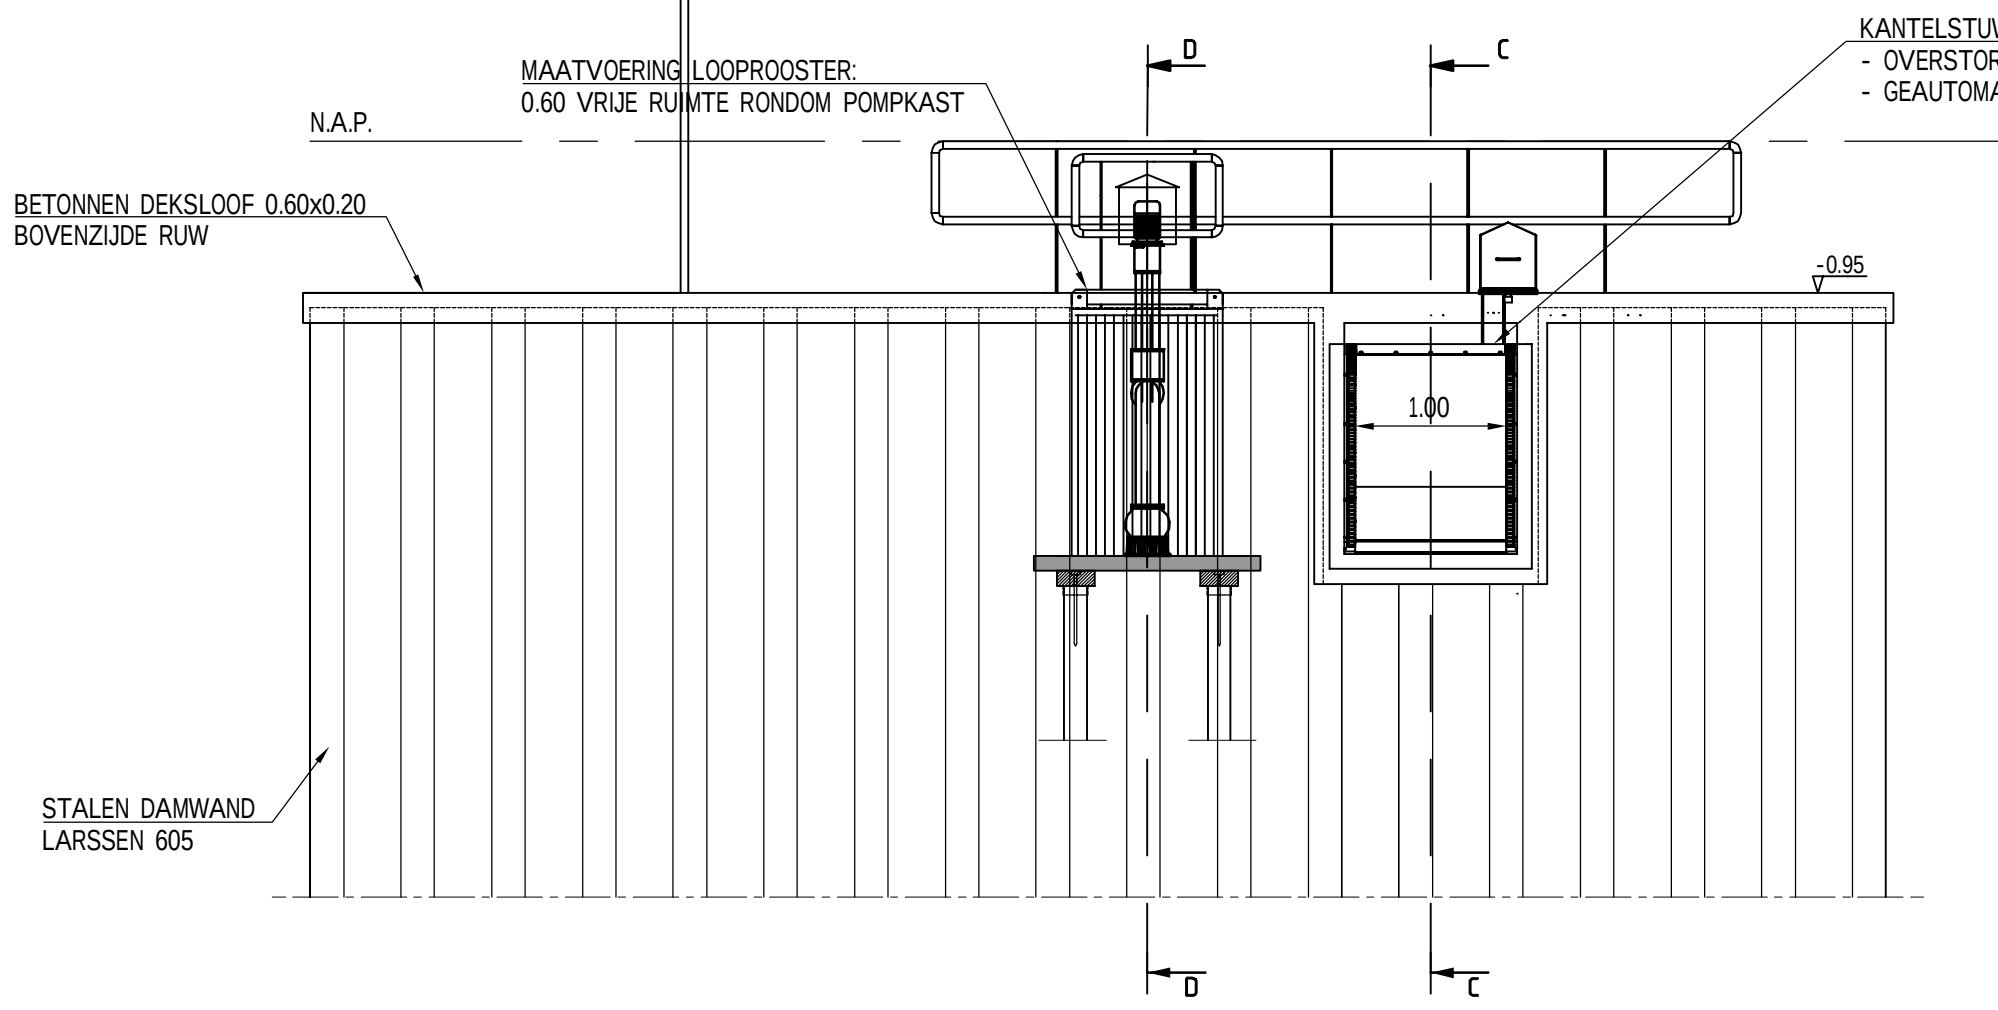


VOORAANZICHT
SCHAAL 150

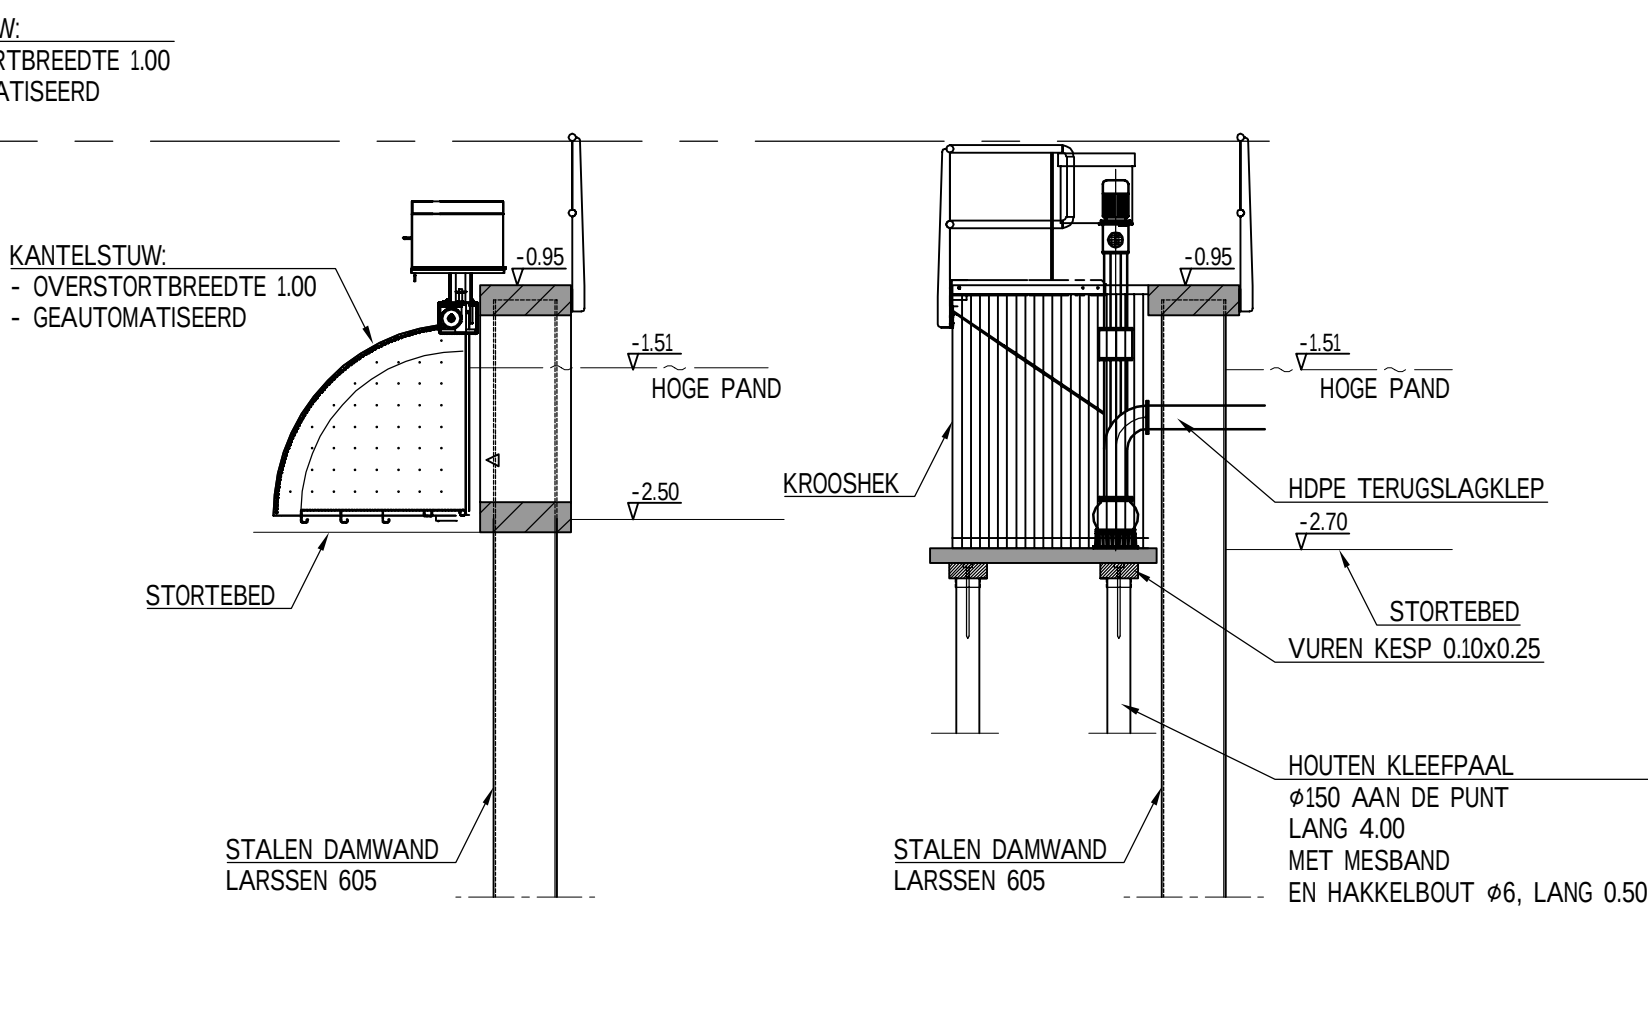


DOORSNEDE C-C
SCHAAL 150


DOORSNEDE D-D
SCHAAL 150

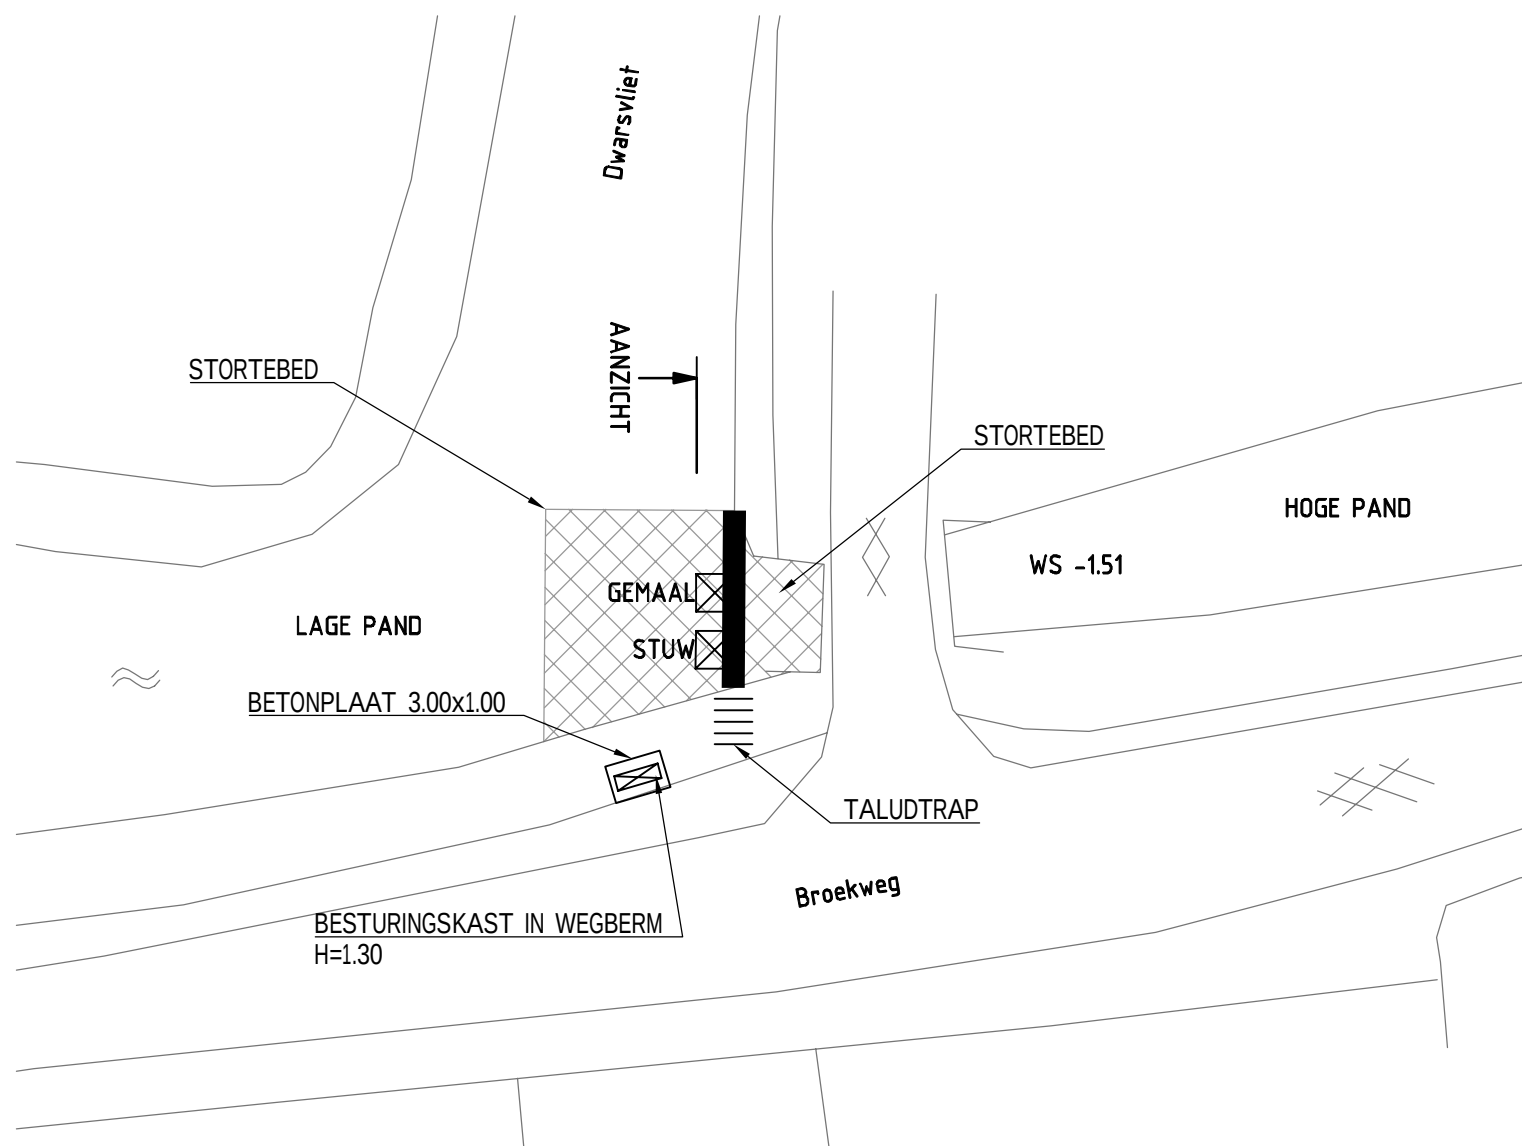

SITUATIE STUW/GEMAAL 204-44/45
SCHAAL 1:200

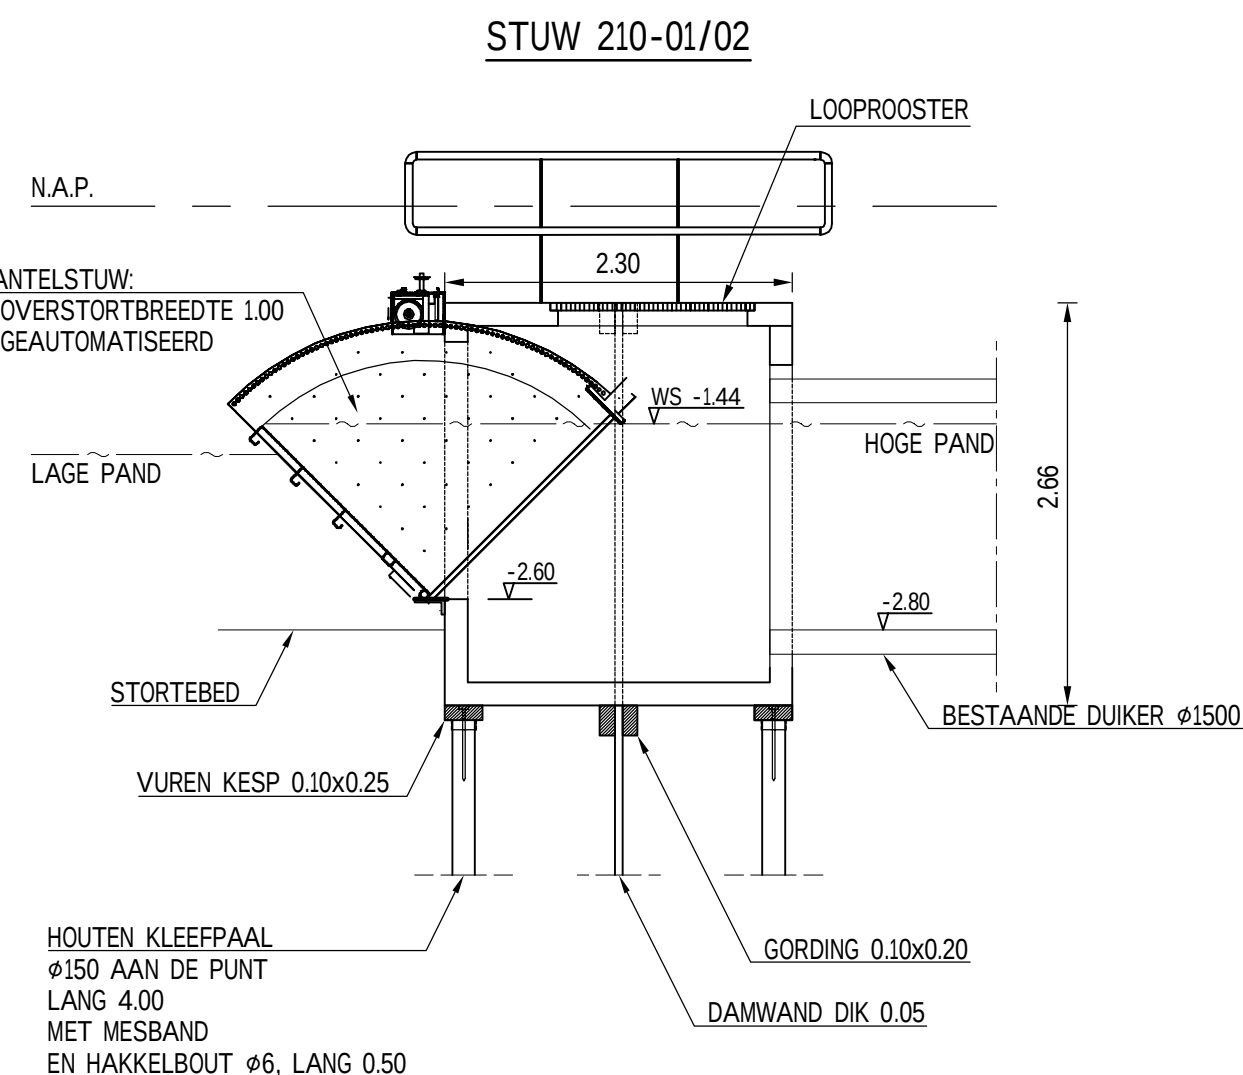


DOORSNEDE
SCHAAL 150

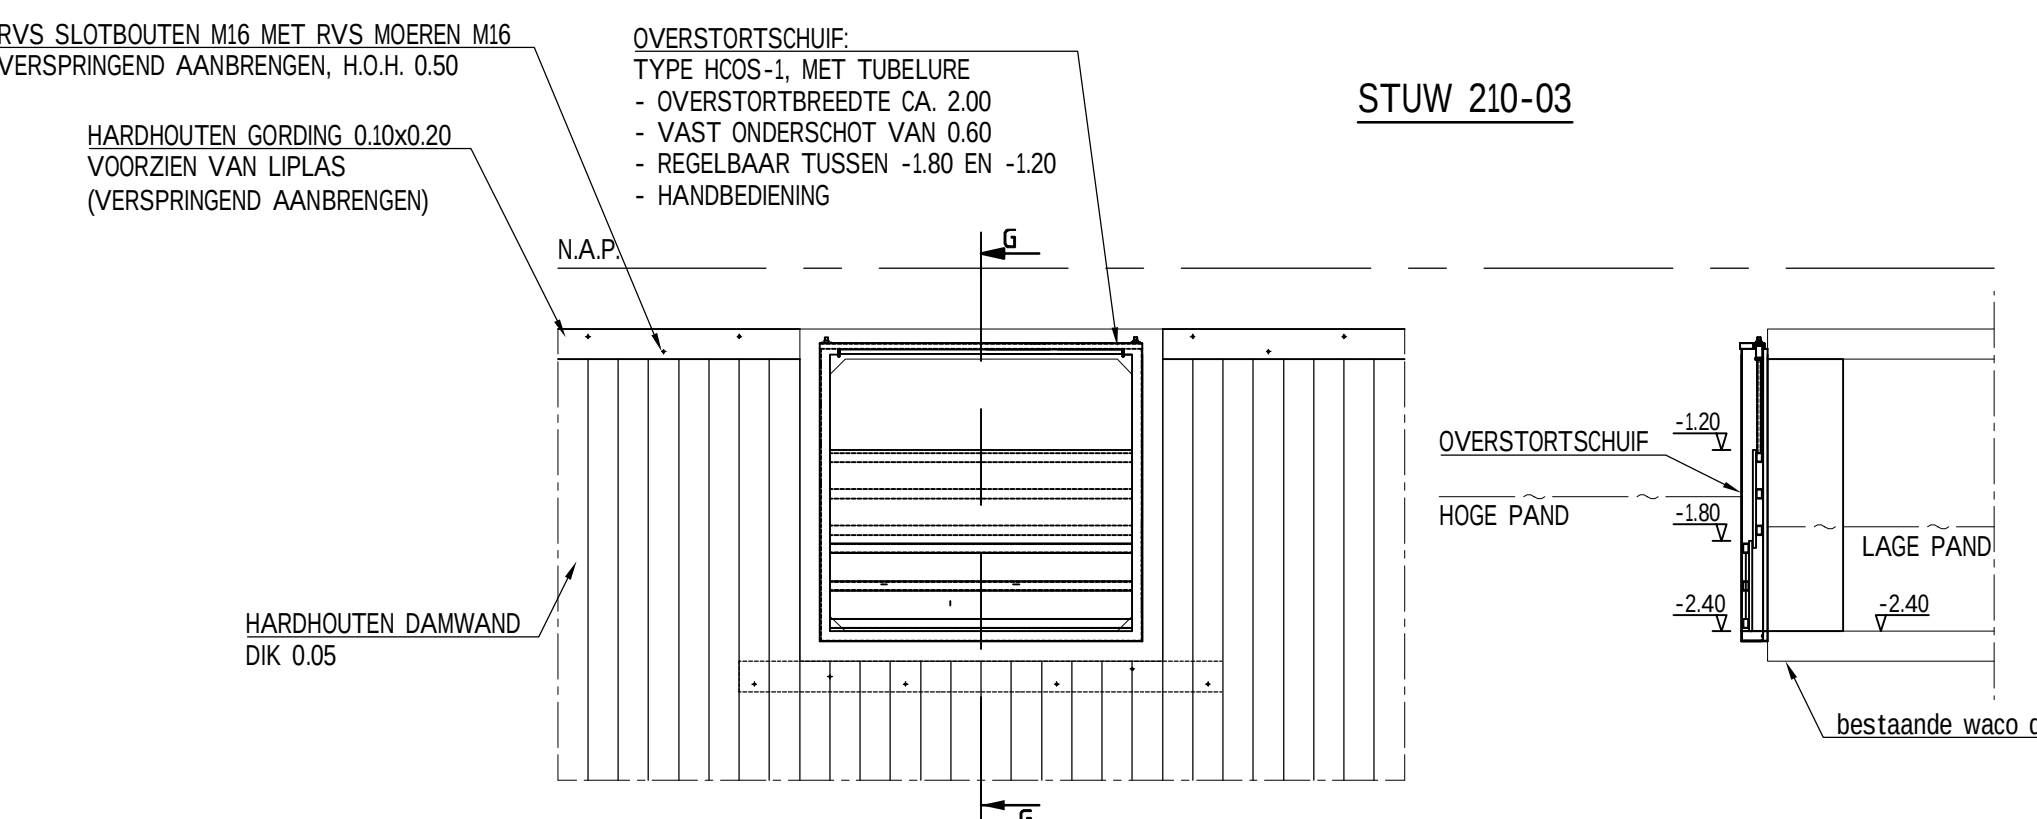


VOORAANZICHT
SCHAAL 150


DOORSNEDE G-G
SCHAAL 150

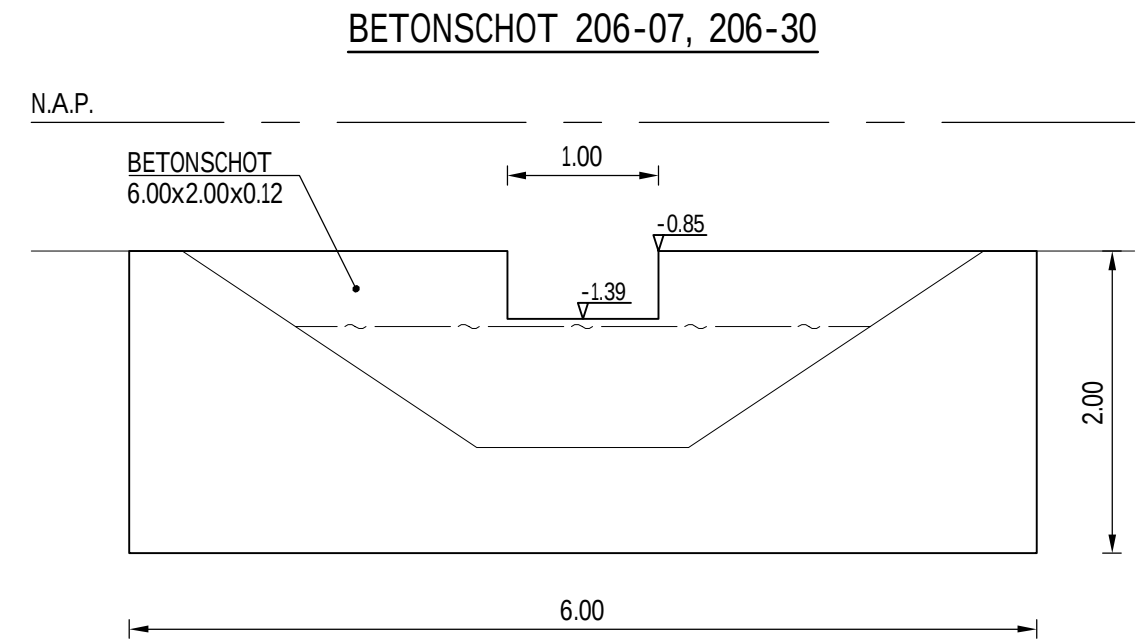


VOORAANZICHT
SCHAAL 150

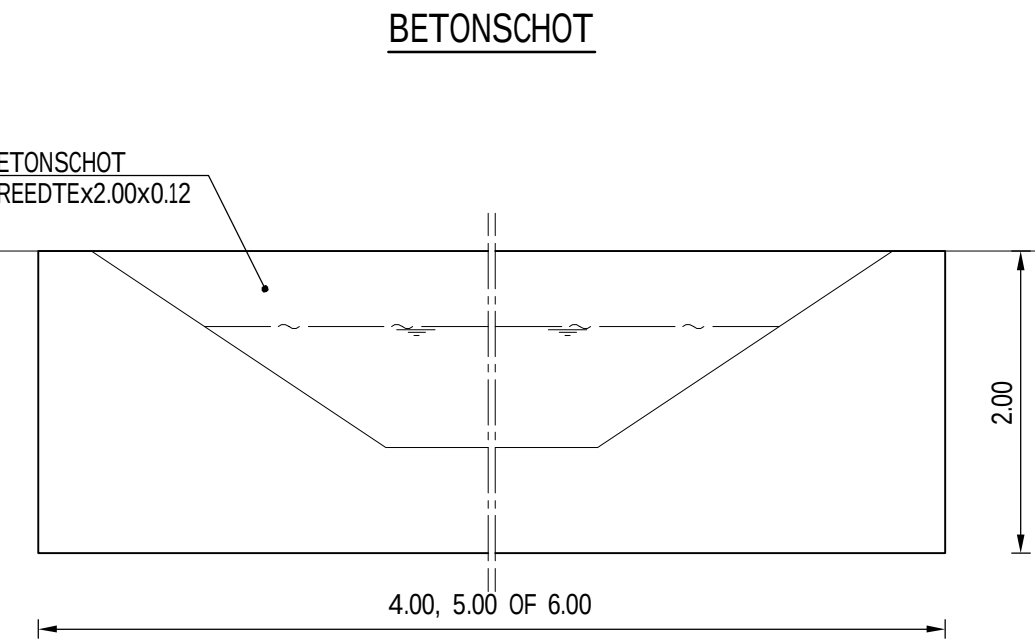


VOORAANZICHT
SCHAAL 150

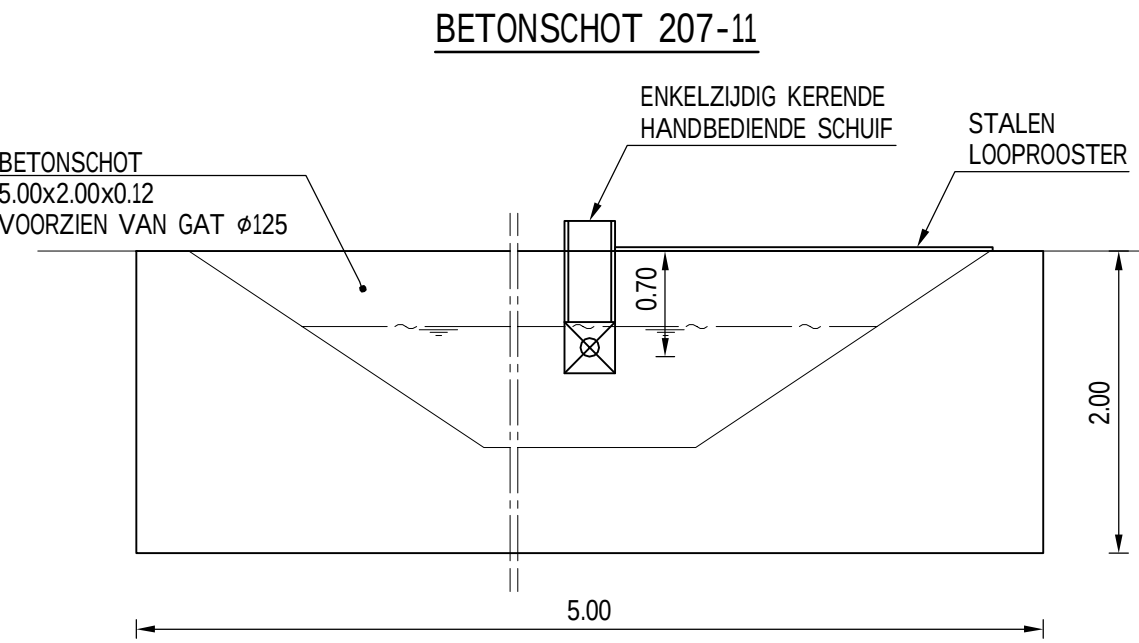


VOORAANZICHT
SCHAAL 150

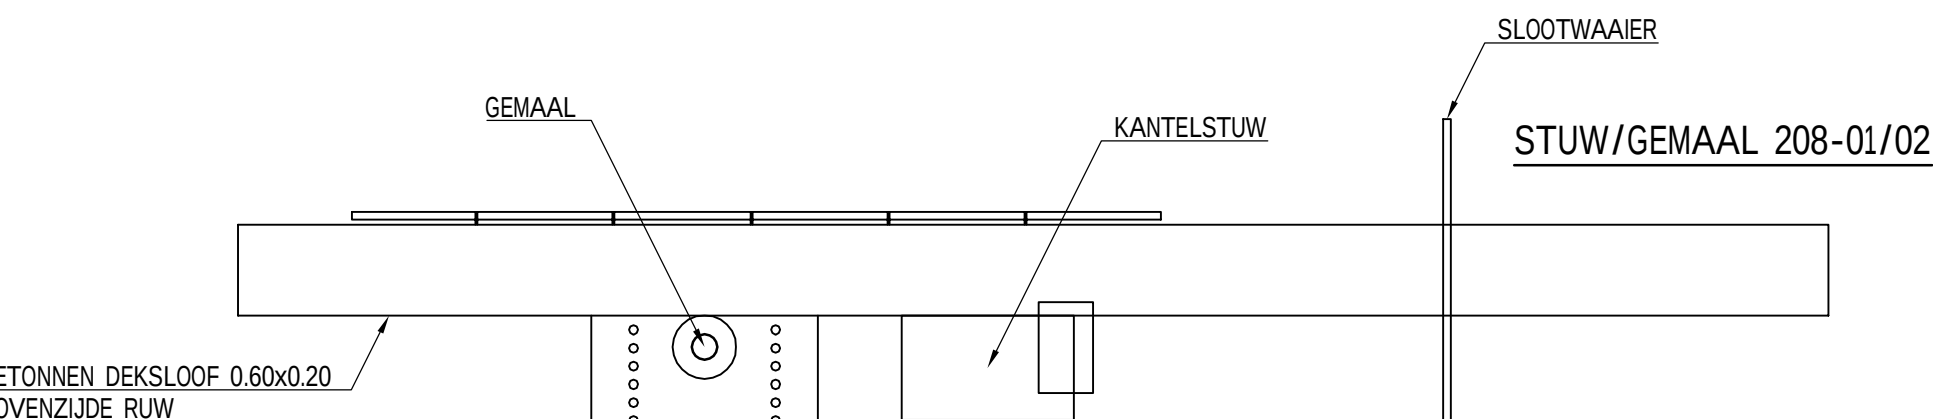

BOVENAANZICHT
SCHAAL 150

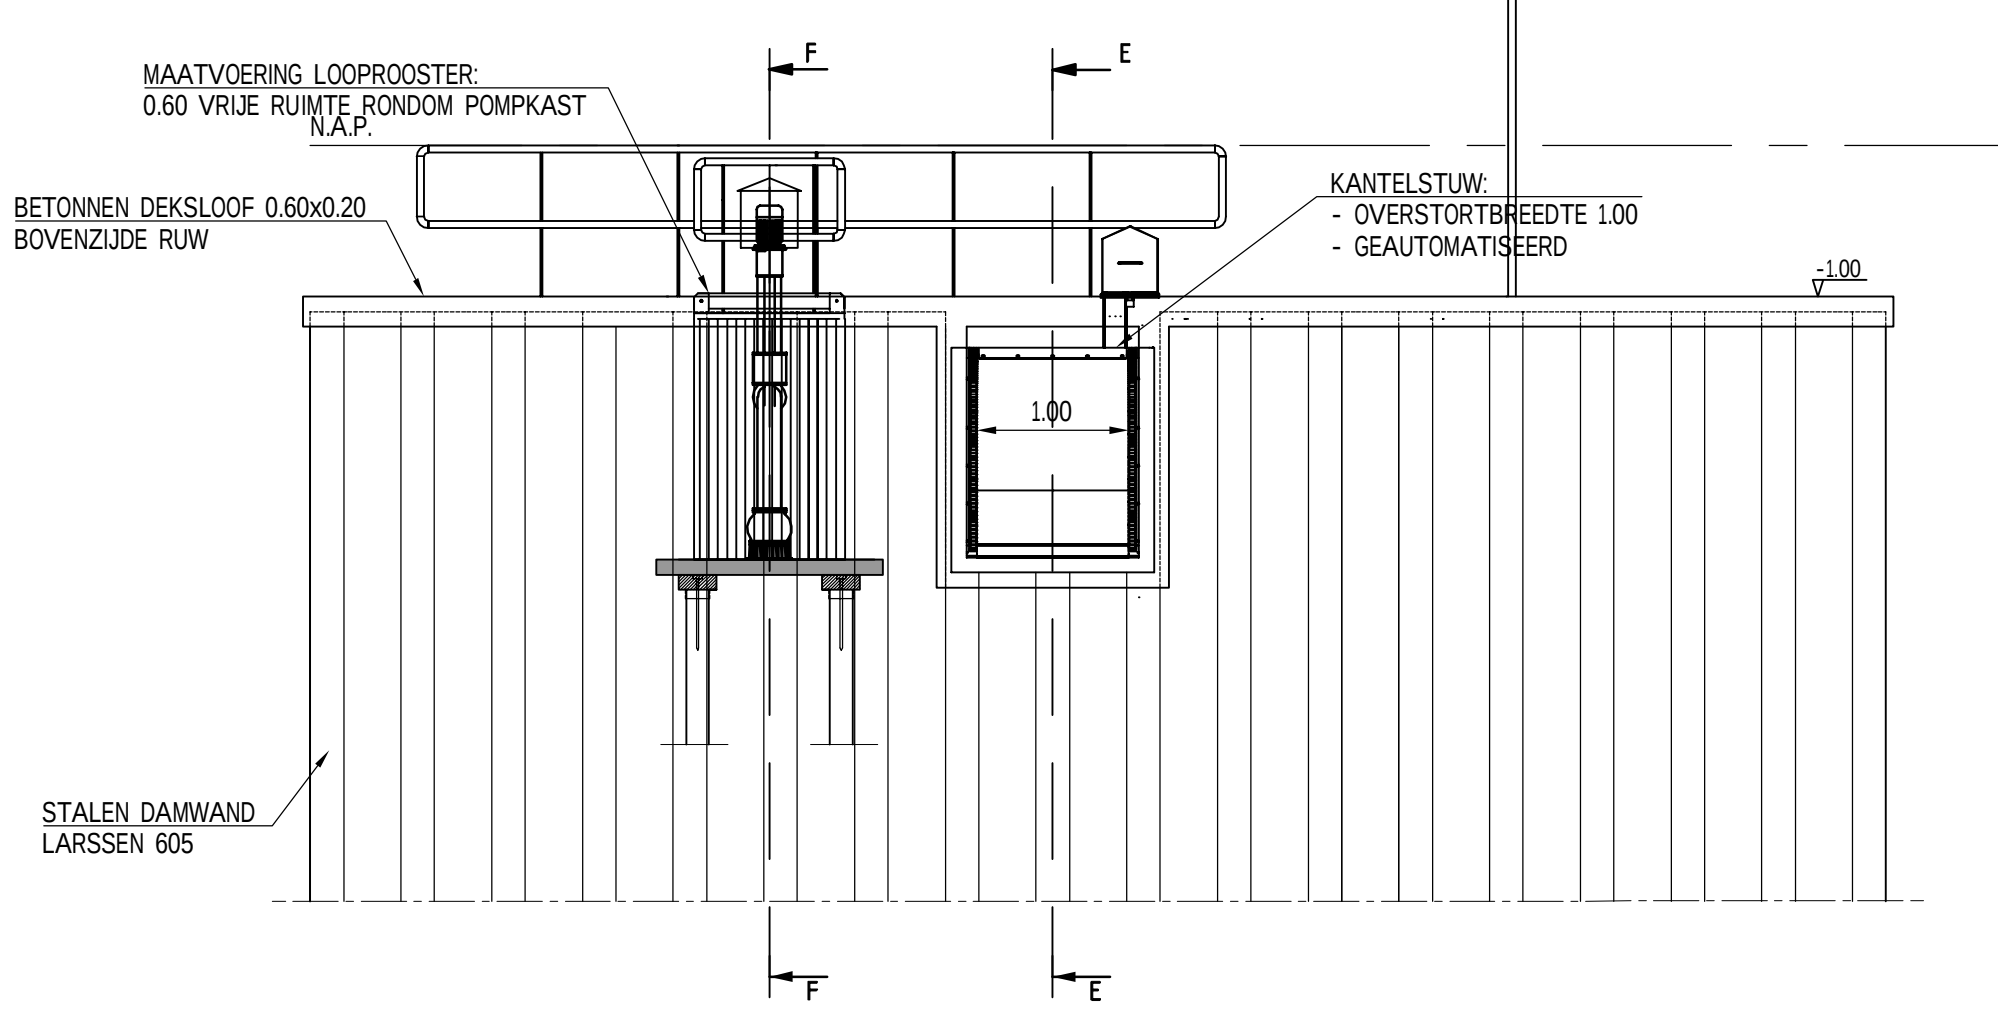


VOORAANZICHT
SCHAAL 150

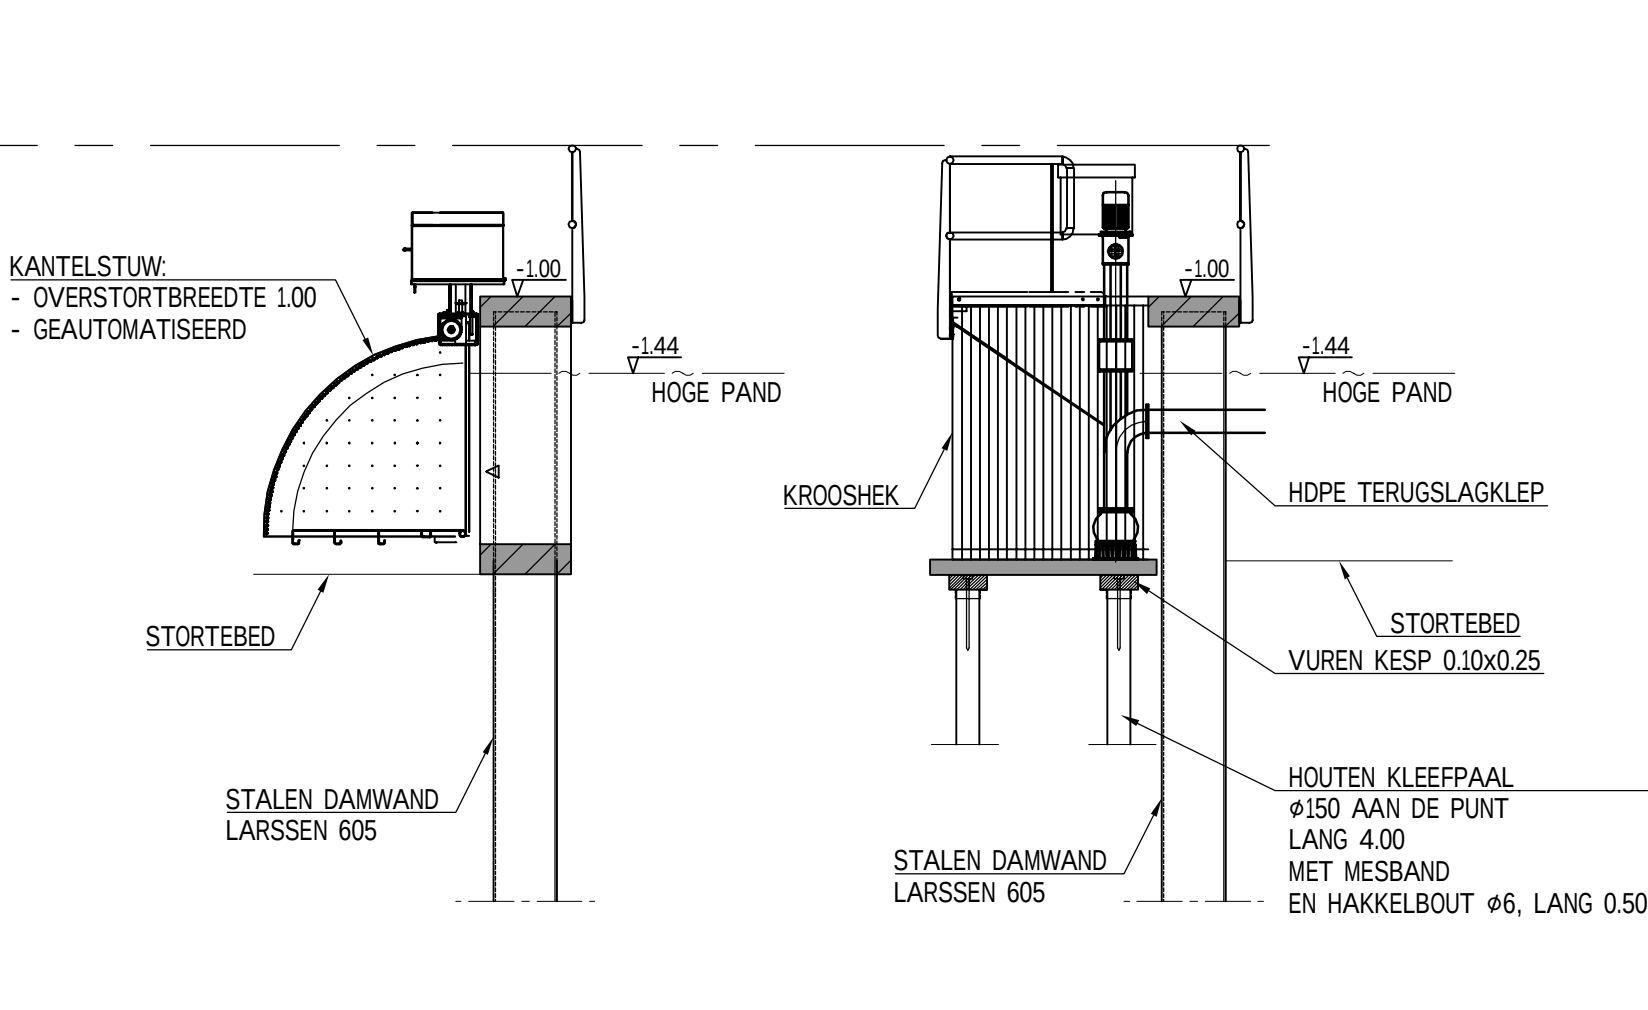

DOORSNEDE E-E
SCHAAL 150

DOORSNEDE F-F
SCHAAL 150

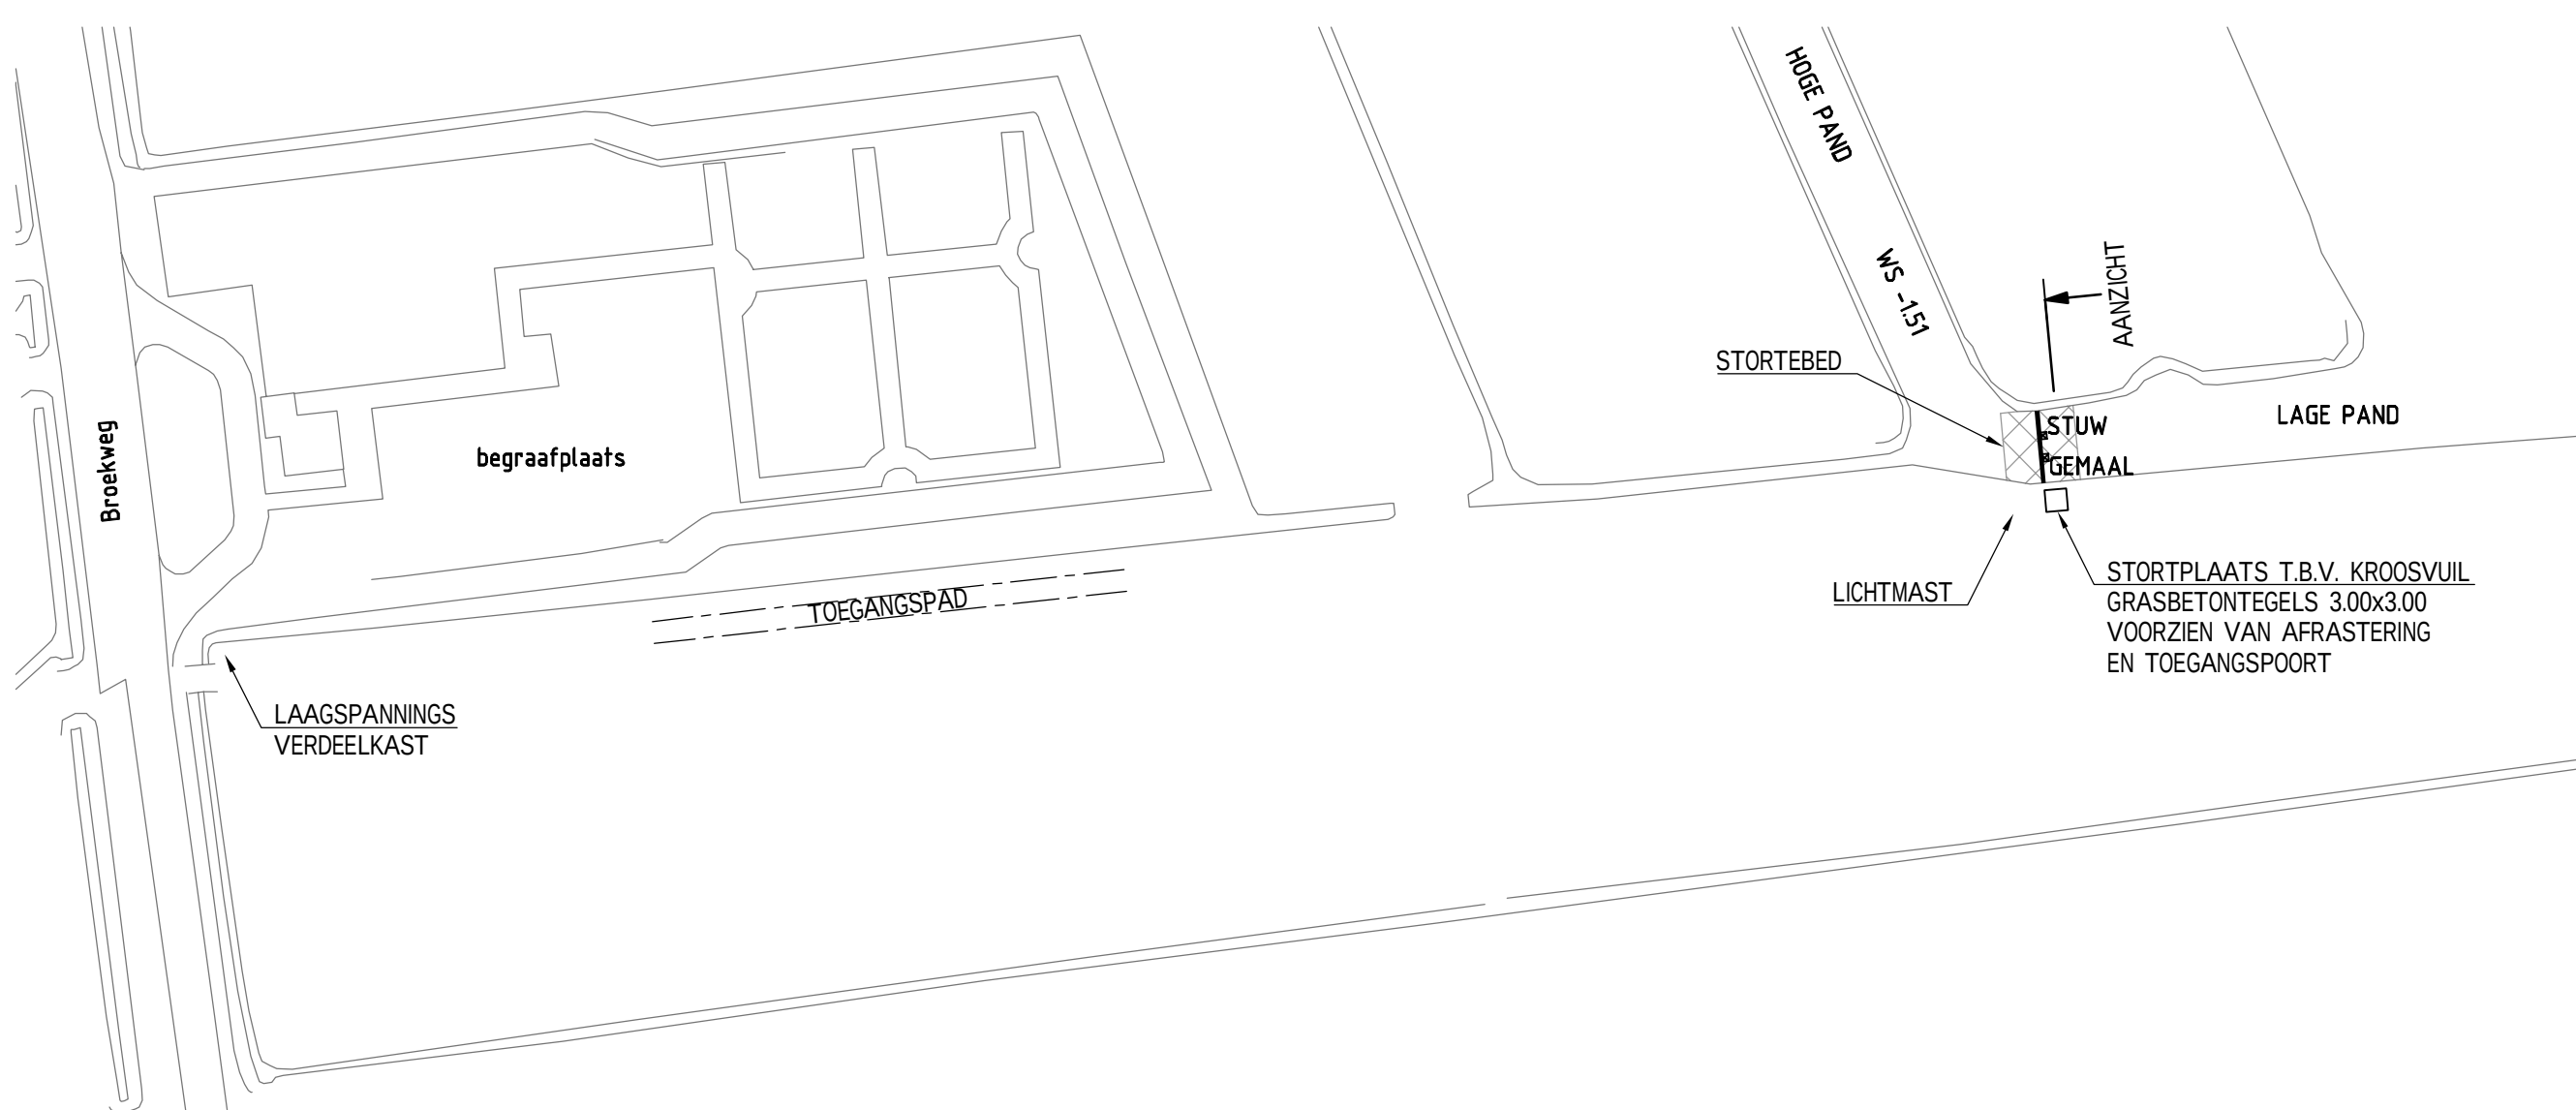

SITUATIE STUW/GEMAAL 208-01/02
SCHAAL 1:200

T	PROJECTPLAN WATERWET DEFINITIEF	09-11-2014	EVV		
H	PROJECTPLAN WATERWET	04-08-2014	DEB		
G	CONCEPT	28-04-2014	EVV		
F	VOORLOP. ONTWERP	05-03-2014	EVV		
E	VOORLOP. ONTWERP	07-02-2014	P.F.		
D	VOORLOP. ONTWERP	21-01-2014	EVV		
Rev	Omschrijving	Detail rev.	Gek.	Gez.	Acc.

MATEN IN METERS DIAMETERS IN MILLIMETERS HOOGTEMATEN IN METERS T.O.V. N.A.P.					
Omschrijving					
WATERSCHAP RIVIERENLAND					
PEILGEBIED MIDDELBROEK, AMEIDE EN TIENHOVEN (MAT)					
Onderdeel					
PRINCIPEDETAILS					
Bestandnummer	Rev.	Bestandsoort	Formaat	Schaal	Blad
-215	H	309702-H-2014-83-02.dwg	A0+1	1:50	
Opsteller	Projectnummer	Bestandnummer	Datum van uitgave	Gek.	Acc.
ROTTERDAM	309702		05-12-2011	EVV	
Grontmij					