


LEGENDA

- BLADGREN
- KADASTRALE GRENS
- PLAATS DWARSPROFIEL MET NUMMER
- NUMMER KUNSTWERK
- BESTAANDE DUIKER AANPASSEN MET NUMMER
- BESTAANDE TE VERVANGEN DUIKER MET NUMMER
- NIEUW AAN TE BRENGEN DUIKER MET NUMMER
- PLAATSEN BETONSHOT MET NUMMER
- DAM EN DUIKER VERWIJDEREN MET NUMMER
- DUIKER VERWIJDEREN MET NUMMER
- TE MAKEN GRONDHAM MET NUMMER
- OUD BRUGHOOFD (KUNSTWERK) VERWIJDEREN MET NUMMER
- TE REALISEREN GEMAAL/POMP MET NUMMER
- TE MAKEN STUW MET NUMMER
- TE GRAVEN / VERBREDEN WATERGANG MET NUMMER
- TE OEPEN WATERGANG MET NUMMER
- AAN EN AFVOER WATERGANG MET BREEDTE OP WATERLIJN ± 2,50 M (SEMI A STATUS)

OVERZICHT BLADINDELING
SCHAAL: 1:50000

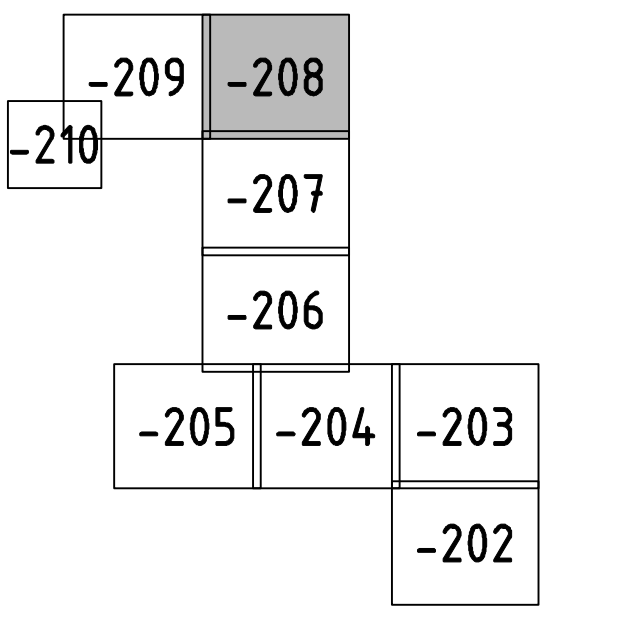

J	PROJECTPLAN WATERWET DEFINITIEF	03-11-2014	EVV	
H	PROJECTPLAN WATERWET	06-06-2014	ODS	
G	CONCEPT	28-04-2014	EVV	
F	VOORLOPG ONTWERP	05-03-2014	EVV	
E	VOORLOPG ONTWERP	27-02-2014	P.F.	
D	VOORLOPG ONTWERP	15-01-2014	EVV	
C	BOORPUNTEN	13-01-2014	OV	
B	VOORLOPG	27-08-2013	AD	
A	VOORLOPG	22-09-2012	EVV	
Ver	Omschrijving	Datum ver.	GM	Acc.

MATEN IN METERS
DIAMETERS IN MILLIMETERS
HOOGTEMATEN IN METERS T.O.V. N.A.P.

WATERSCHAP RIVIERENLAND
PEILGEBIED MIDDELBROEK, AMEIDE EN TIENHOVEN (MAT)

Overname

BESTAANDE SITUATIE MET TE MAKEN WERK (7)

Tekeningnummer	H	Bestandsnaam	Formaat	Schaal	Blad	Aantal
-208		309702-H-2014-82-02.dwg AD		1:1000		
Revisie	Projectnummer	Bestandsnummer	Datum van wijziging	GM	Acc.	
	ROTTERDAM	309702	05-12-2011	EVV		

Grontmij www.grontmij.nl
© Grontmij Nederland B.V. Alle rechten voorbehouden.

TEKENINGNR. -208
TEKENINGNR. -207