

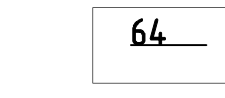
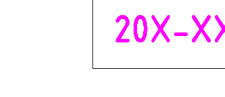

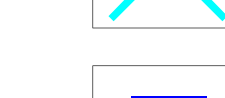

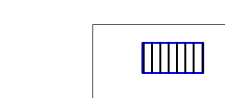






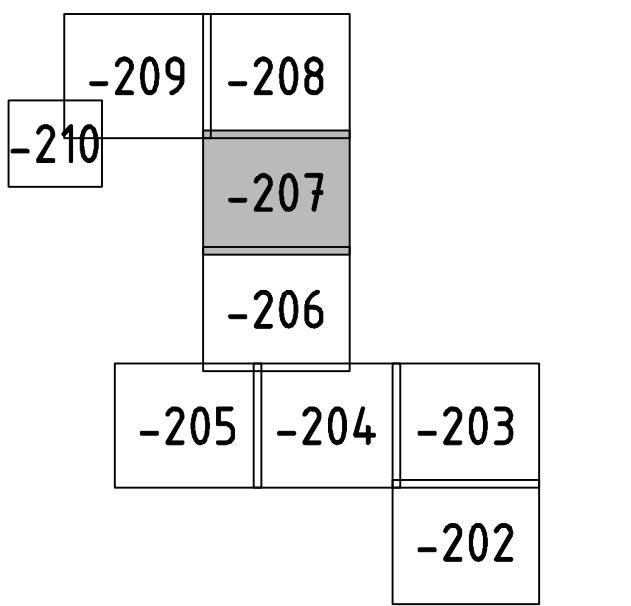


LEGENDA

-  BLADGREN
-  KADASTRALE GRENS
-  PLAATS DWARSPROFIEL MET NUMMER
-  NUMMER KUNSTWERK
-  BESTAANDE DIJKER AANPASSEN MET NUMMER
-  BESTAANDE TE VERVANGEN DIJKER MET NUMMER
-  NIEUW AAN TE BRENGEN DIJKER MET NUMMER
-  PLAATSEN BETONSHOT MET NUMMER
-  DAM EN DIJKER VERWIJDEREN MET NUMMER
-  DIJKER VERWIJDEREN MET NUMMER
-  TE MAKEN GRONDHAM MET NUMMER
-  OUD BRUGHOFD (KUNSTWERK) VERWIJDEREN MET NUMMER
-  TE REALISEREN GEMAAL/POMP MET NUMMER
-  TE MAKEN STUW MET NUMMER
-  TE GRAVEN / VERBREDEN WATERGANG MET NUMMER
-  TE DIEPEN WATERGANG MET NUMMER
-  AAN EN AFVIERER WATERGANG MET BREEDTE OP WATERLINIJ ± 2,50 M (SEM. A STATUS)

OVERZICHT BLADINDELING
SCHAAL 1:50000



J	PROJECTPLAN WATERWET DEFINITIEF	03-11-2014	EVV		
H	PROJECTPLAN WATERWET	06-06-2014	GOE		
G	CONCEPT	28-04-2014	EVV		
F	VOORLOPG ONTWERP	05-03-2014	EVV		
E	VOORLOPG ONTWERP	27-02-2014	P.F.		
D	VOORLOPG ONTWERP	21-01-2014	EVV		
C	BOORPUNTEN	13-01-2014	OV		
B	VOORLOPG	27-06-2013	AD		
A	VOORLOPG	22-06-2012	EVV		
Rev	Omschrijving	Datum van	OK	OK	AK

MATEN IN METERS
DIAMETERS IN MILLIMETERS
HOOGTEMATEN IN METERS T.O.V. N.A.P.

WATERSCHAP RIVIERENLAND
PEILGEBIED MIDDELBROEK, AMEIDE EN TIENHOVEN (MAT)

Omschrijving: **BESTAANDE SITUATIE MET TE MAKEN WERK (6)**

Tekeningnummer	Rev.	Bestandnaam	Formaat	Schaal	Blad	Aantal
-207	H	309702-H-2014-02-02.dwg AD	A0	1:1000		
Revisor	Projectleider	Beoordelaar	Datum van ontwerp	OK	OK	AK
ROTTERDAM	309702		05-12-2011	EVV		

Grontmij www.grontmij.nl

© Grontmij Nederland B.V. Alle rechten voorbehouden.