


**LEGENDA**

- BLADGREN
- KADASTRALE GRENS
- PLAATS DWARSPROFIEL MET NUMMER
- NUMMER KUNSTWERK
- BESTAANDE DIJKER AANPASSEN MET NUMMER
- BESTAANDE TE VERVANGEN DIJKER MET NUMMER
- NIEUW AAN TE BRENGEN DIJKER MET NUMMER
- PLAATSEN BETONSHOT MET NUMMER
- DAM EN DIJKER VERWIJDEREN MET NUMMER
- DIJKER VERWIJDEREN MET NUMMER
- TE MAKEN GRONDHAM MET NUMMER
- OUD BRUGHOOFT (KUNSTWERK) VERWIJDEREN MET NUMMER
- TE REALISEREN GEMAAL/POMP MET NUMMER
- TE MAKEN STUW MET NUMMER
- TE GRAVEN / VERBREDEN WATERGANG MET NUMMER
- TE DIEPEN WATERGANG MET NUMMER
- AAN EN AFVOER WATERGANG MET BREEDTE OP WATERLIN ≈ 2,50 M (SEM. A STATUS)

**OVERZICHT BLADINDELING**  
SCHAAL 1:50000

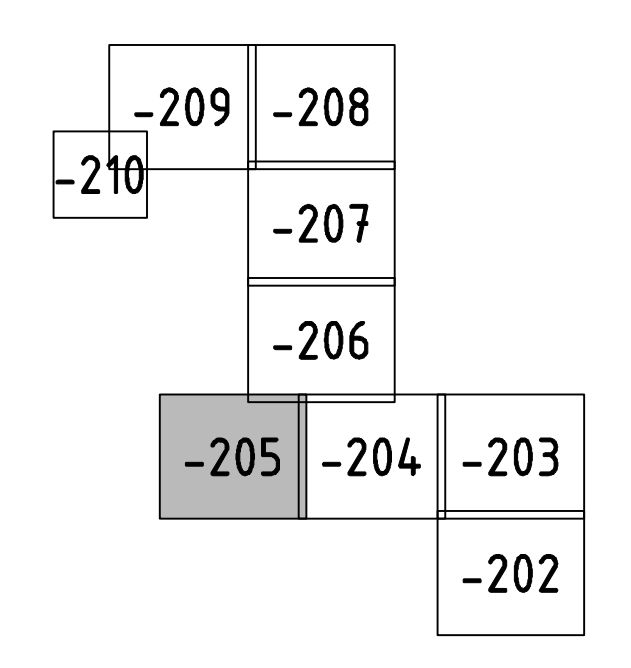

I	PROJECTPLAN WATERWET DEFINITIEF	03-11-2014	EVV		
H	PROJECTPLAN WATERWET	06-06-2014	GOB		
G	CONCEPT	28-04-2014	EVV		
F	VOORLOPG ONTWERP	05-03-2014	EVV		
E	VOORLOPG ONTWERP	27-02-2014	P.F.		
D	VOORLOPG ONTWERP	21-01-2014	OW		
C	BOORPUNTEN	13-01-2014	OW		
B	VOORLOPG	27-06-2013	AD		
A	VOORLOPG	22-06-2012	EVV		
Rev	Omschrijving	Datum van	OW	OK	AK

MATEN IN METERS  
DIAMETERS IN MILLIMETERS  
HOOGTEMATEN IN METERS T.O.V. N.A.P.

**WATERSCHAP RIVIERENLAND**  
PEILGEBIED MIDDELBROEK, AMEIDE EN TIENHOVEN (MAT)

Omschrijving: **BESTAANDE SITUATIE MET TE MAKEN WERK (4)**

Tekeningnummer	Rev.	Bestanddeel	Formaat	Schaal	Blad	Aantal
-205	H	309702-H-2014-02-02.dwg AD		1:1000		
Projectnummer	Projectnummer	Bestanddeel	Datum van ontwerp	OW	OK	AK
ROTTERDAM	309702		28-04-2014	EVV		

**Grontmij** www.grontmij.nl

© Grontmij Nederland B.V. Alle rechten voorbehouden.