


**LEGENDA**

- BLADGREN
- KADASTRALE GRENS
- PLAATS DWARSPROFIEL MET NUMMER
- NUMMER KUNSTWERK
- BESTAANDE DIJKER AANPASSEN MET NUMMER
- BESTAANDE TE VERVANGEN DIJKER MET NUMMER
- NIEUW AAN TE BRENGEN DIJKER MET NUMMER
- PLAATSEN BETONSHOT MET NUMMER
- DAM EN DIJKER VERWIJDEREN MET NUMMER
- DIJKER VERWIJDEREN MET NUMMER
- TE MAKEN GRONDHAM MET NUMMER
- OUD BRUGHOOFD (KUNSTWERK) VERWIJDEREN MET NUMMER
- TE REALISEREN GEMAAL/POMP MET NUMMER
- TE MAKEN STUW MET NUMMER
- TE GRAVEN / VERBREDEN WATERGANG MET NUMMER
- TE DIEPEN WATERGANG MET NUMMER
- AAN EN AFVOER WATERGANG MET BREEDTE OP WATERLIN ± 2,50 M (SEM. A STATUS)

**OVERZICHT BLADINDELING**  
SCHAAL 1:50000

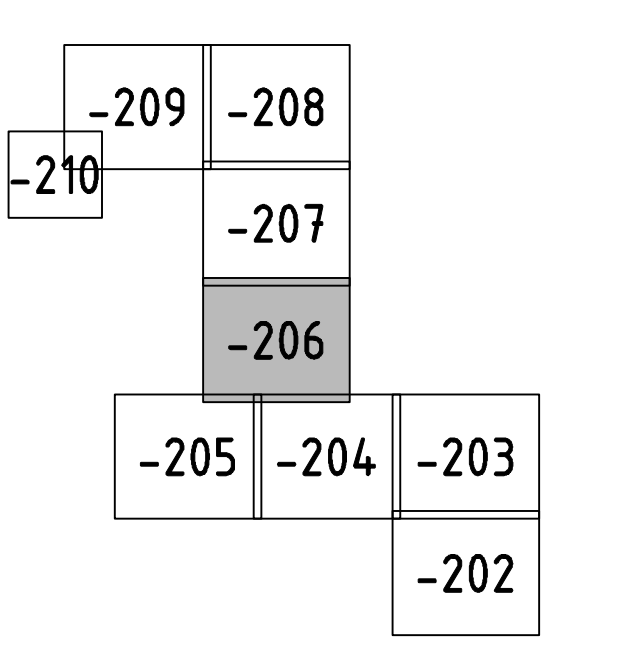

I	PROJECTPLAN WATERWET DEFINITIEF	03-11-2014	EVV		
H	PROJECTPLAN WATERWET	06-06-2014	GOE		
G	CONCEPT	28-04-2014	EVV		
F	VOORLOPG ONTWERP	05-03-2014	EVV		
E	VOORLOPG ONTWERP	27-02-2014	P.F.		
D	VOORLOPG ONTWERP	21-01-2014	EVV		
C	BOORPUNTEN	13-01-2014	OVV		
B	VOORLOPG	27-06-2013	AD		
A	VOORLOPG	22-06-2012	EVV		
Rev	Omschrijving	Datum rev.	OK	OK	OK

MATEN IN METERS  
DIAMETERS IN MILLIMETERS  
HOOGTEMATEN IN METERS T.O.V. N.A.P.

**WATERSCHAP RIVIERENLAND**  
PEILGEBIED MIDDELBROEK, AMEIDE EN TIENHOVEN (MAT)

Overname

**BESTAANDE SITUATIE MET TE MAKEN WERK (5)**

Tekeningnummer	Rev.	Bestandnaam	Formaat	Schaal	Blad	Aantal
-206	H	309702-H-2014-02-02.dwg AD		1:1000		
Revisie	Projectnummer	Bestandnummer	Datum van ontwerp	OK	OK	OK
ROTTERDAM	309702		05-12-2011	EVV		

**Grontmij** [www.grontmij.nl](http://www.grontmij.nl)  
© Grontmij Nederland B.V. Alle rechten voorbehouden.