


Bestaande situatie

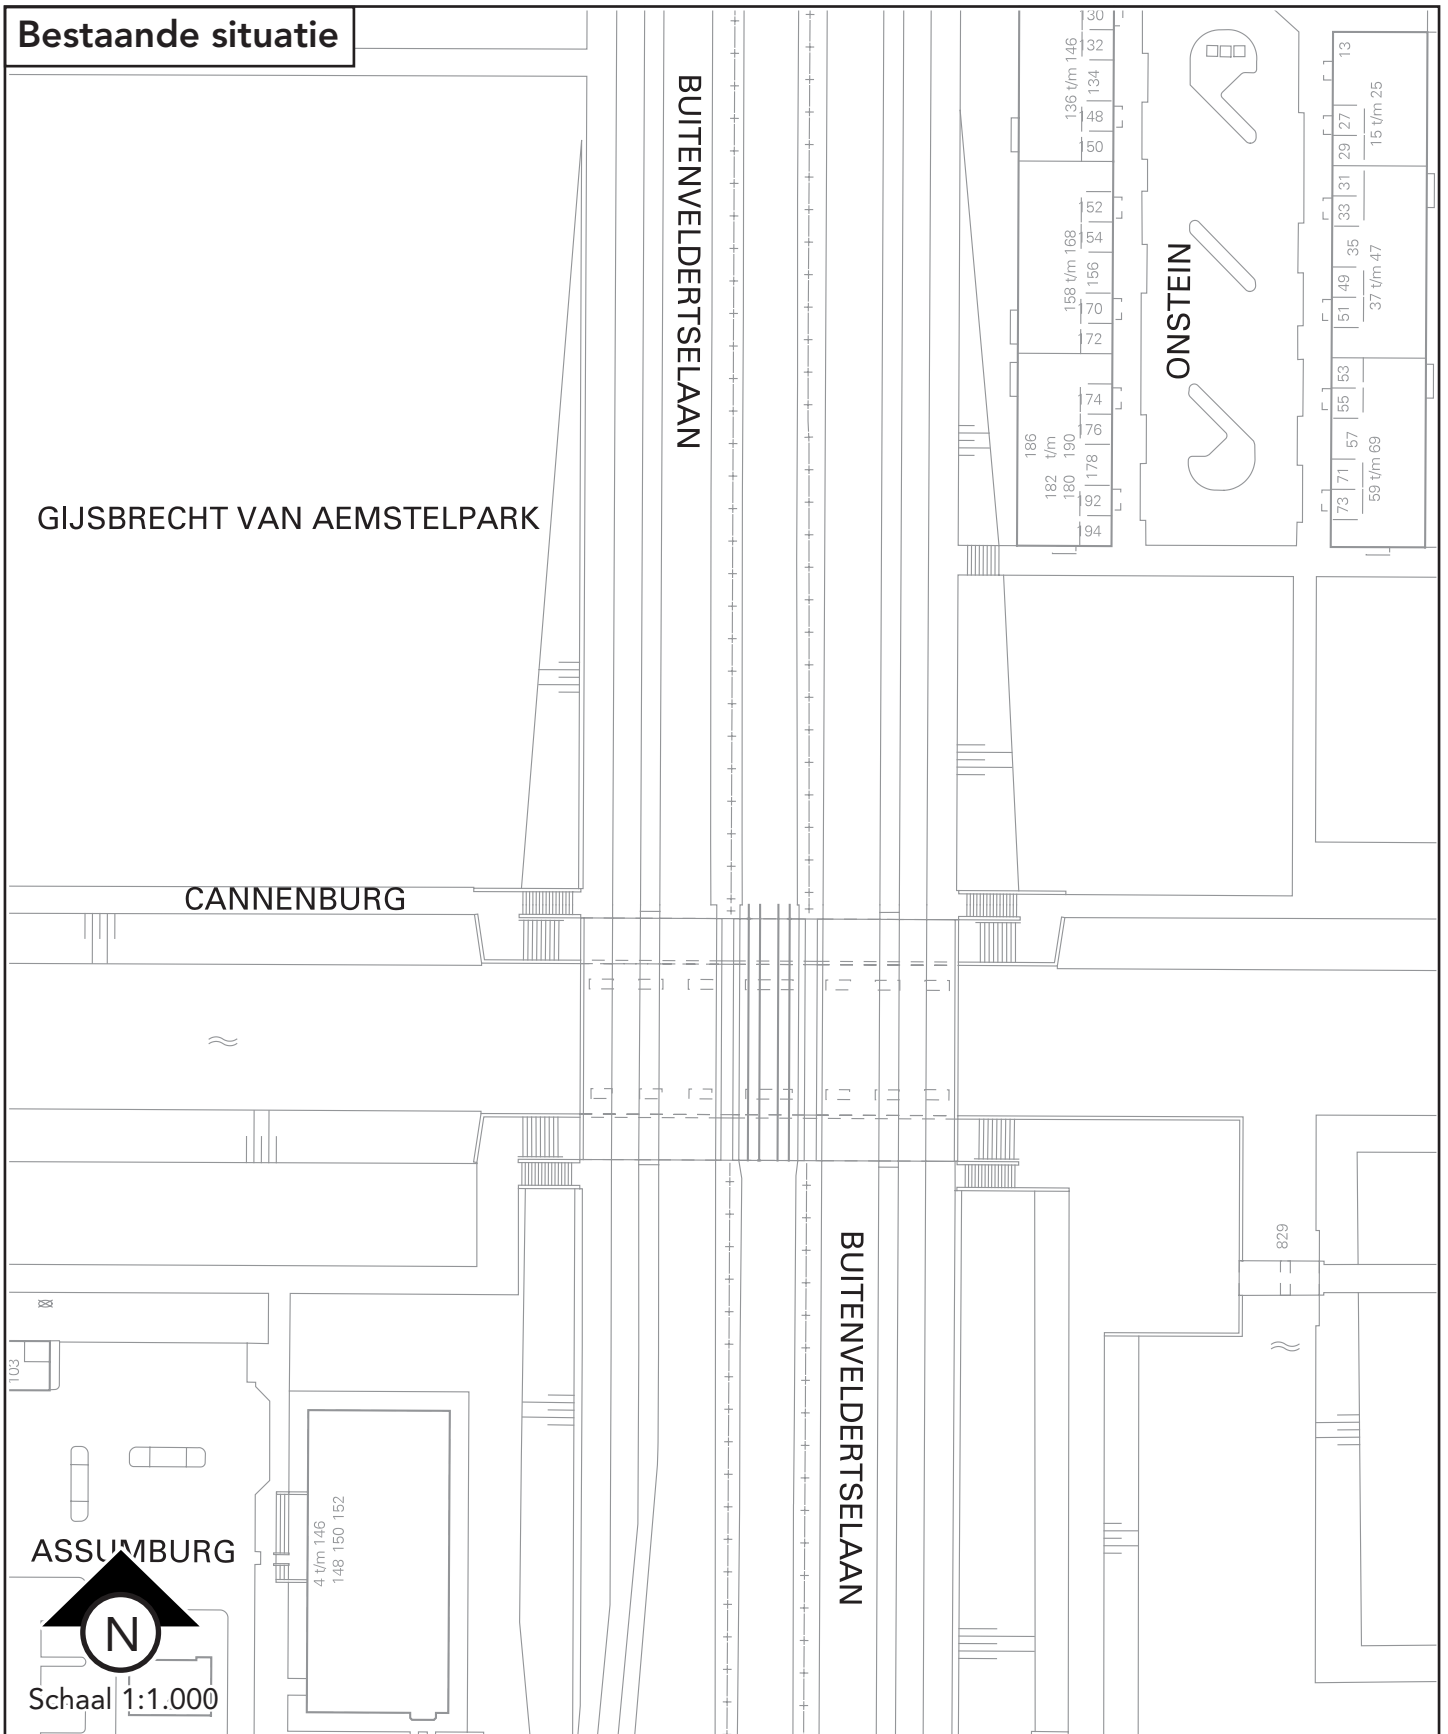

✘ Gemeente
✘ Amsterdam
✘

Dienst Basisinformatie


Telefoon 020 253 9327
DBI.Vastgoedregistratie@
amsterdam.nl
www.amsterdam.nl/dbi

Bijlage bij: Vaststelling openbare ruimte in Buitenveldert-West

Stadsdeel: Zuid

Datum tekening: 05 augustus 2014

Nieuwe situatie

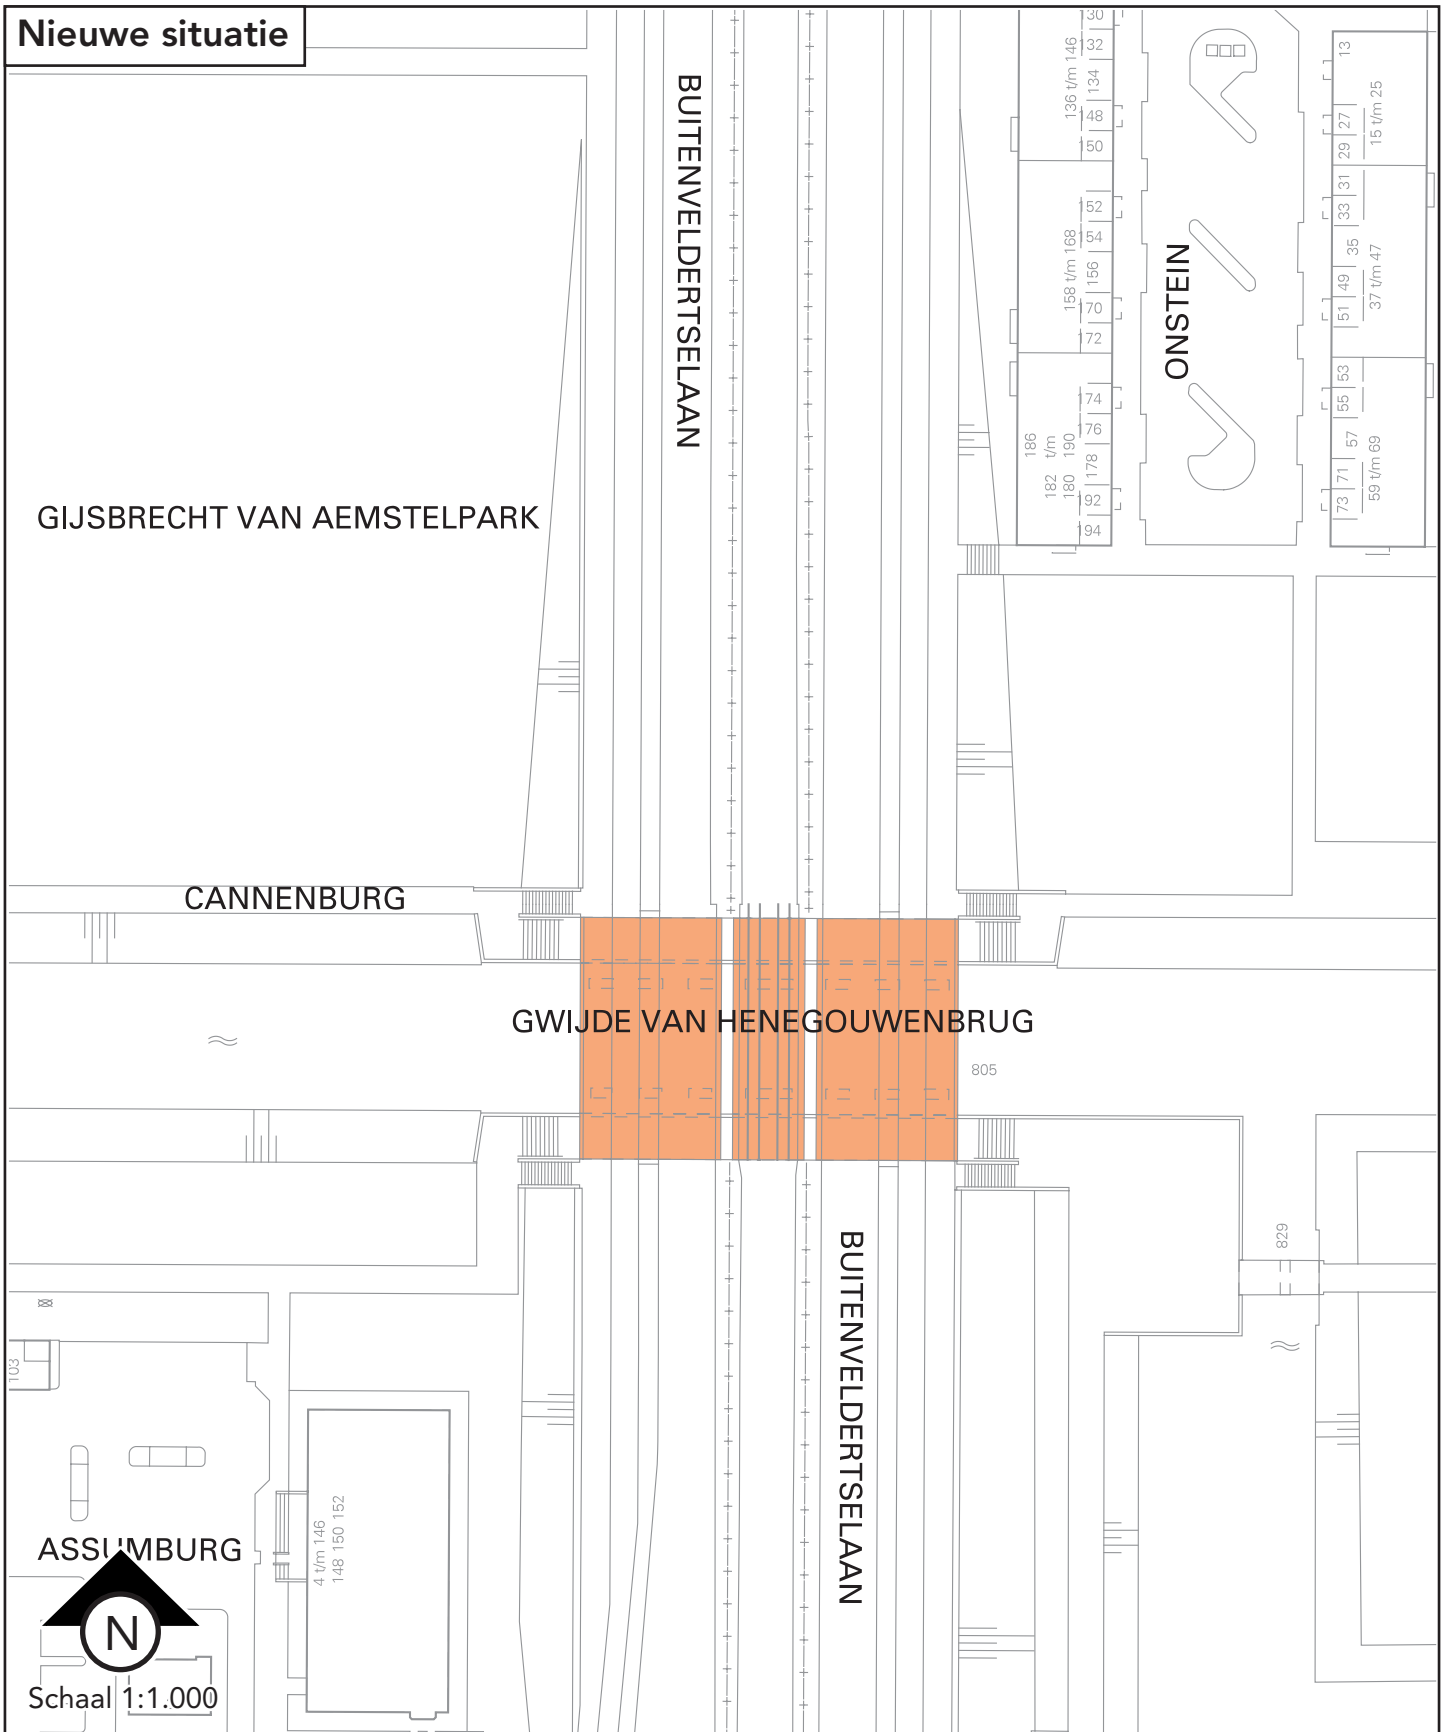

✘ **Gemeente**
✘ **Amsterdam**
✘

Dienst Basisinformatie

Telefoon 020 253 9327
DBI.Vastgoedregistratie@
amsterdam.nl
www.amsterdam.nl/dbi

Bijlage bij: Vaststelling openbare ruimte in Buitenveldert-West,

Vaststellen:  Gwijde van Henegouwenbrug

Stadsdeel: Zuid

Datum tekening: 05 augustus 2014

BAG-type: weg water spoorbaan terrein kunstwerk
 landschappelijk gebied administratief gebied