




hoogheemraadschap
Hollands
Noorderkwartier

Hoogheemraadschap Hollands Noorderkwartier
Postbus 250
1700 AG Heerhugowaard
T: 072-5828282
E: info@hnnk.nl

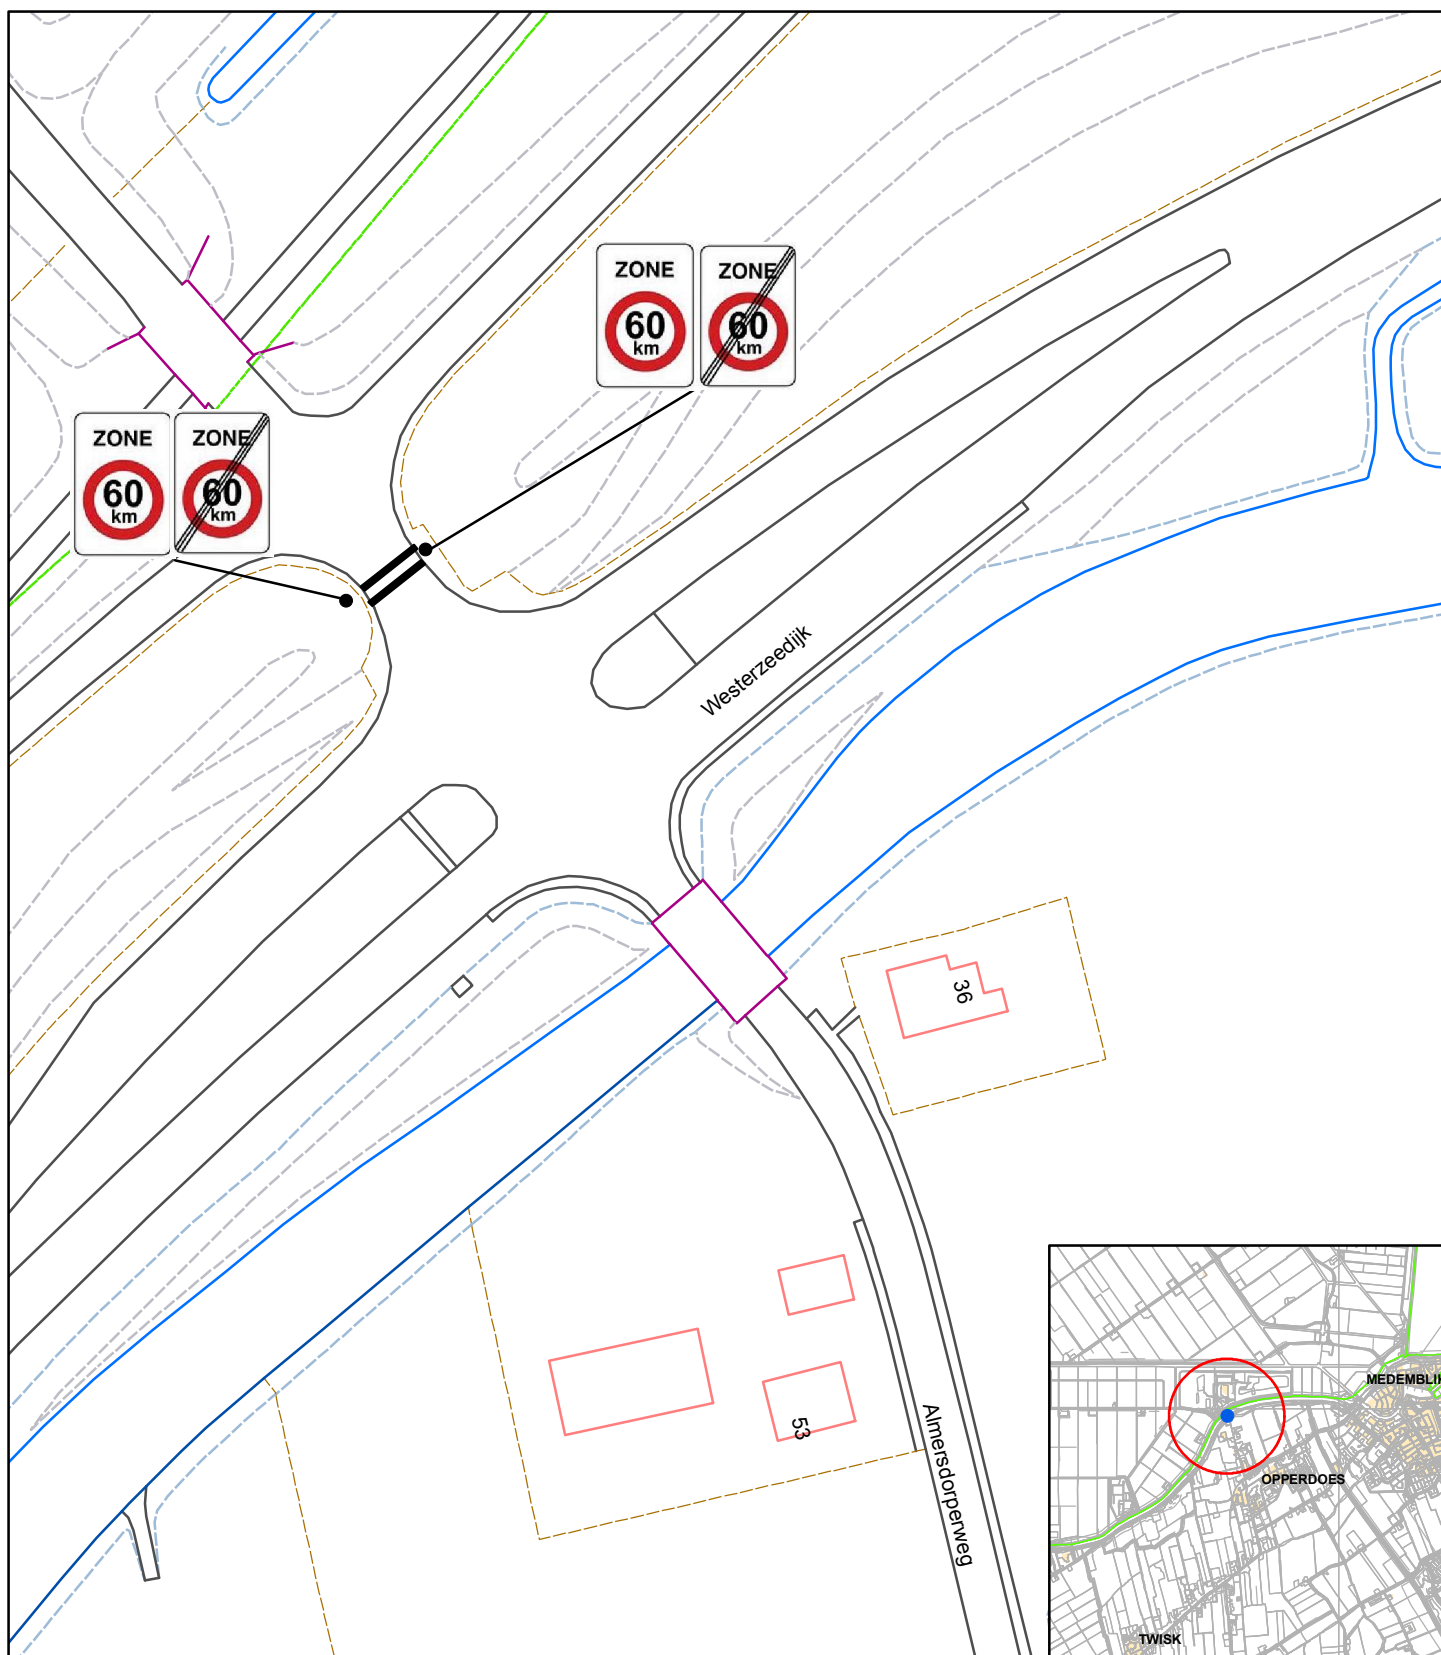

Project:

Verkeersbesluit Koggenrandweg in de gemeente Hollands Kroon

Onderdeel: Het plaatsen van 4 verkeersborden (60 km zone/einde 60 km zone) + zone markering, t.h.v. Almersdorperweg Oppendoes.

Rev.	Wijziging:	Datum	Get.	Acc.	Bestandnaam	Datum	Schaal
1						26 aug 2014	1:1.000
2					Get. Gec. Acc.	Formaat	Tekeningnummer
3					HBrt	A4	GB14_245