


**LEGENDA**

- VERBODEN TE PARKEREN
- VERKEERSBORD
- Tekst
- B-WE-VH-KANTOPSLUITING\_ACHTERKANTBAND-G
- B-WE-VH-KANTOPSLUITING\_TROTTOIRBAND\_180 200-G
- B-WE-RI-HWA\_KOLK-S
- B-WE-RI-PUT\_BETON-S
- N-WE-VH-VERHARDING\_BETONSTRAATSTEEN-A-200
- N-WE-IE-TERRAINAFSCHEIDING\_KUNSTMATIG\_HEKWERK\_RASTER-G
- N-WE-VH-VERHARDING\_BEDRIJFSVLOERPLAAT\_BETON\_INDUSTRIE-G
- TIJDELIJKE PARKEERPLAATS BOUW PERSONEEL

- \* BIJ AFVOER VRACHTVERKEER ( ACHTERUIT ) ONDER BEGELEIDING VAN BUNNIK BOUW
- \* STEIGERS AAN STRAATZIJDE VOORZIEN VAN VALNETTEN!

SITUATIE 1:1000

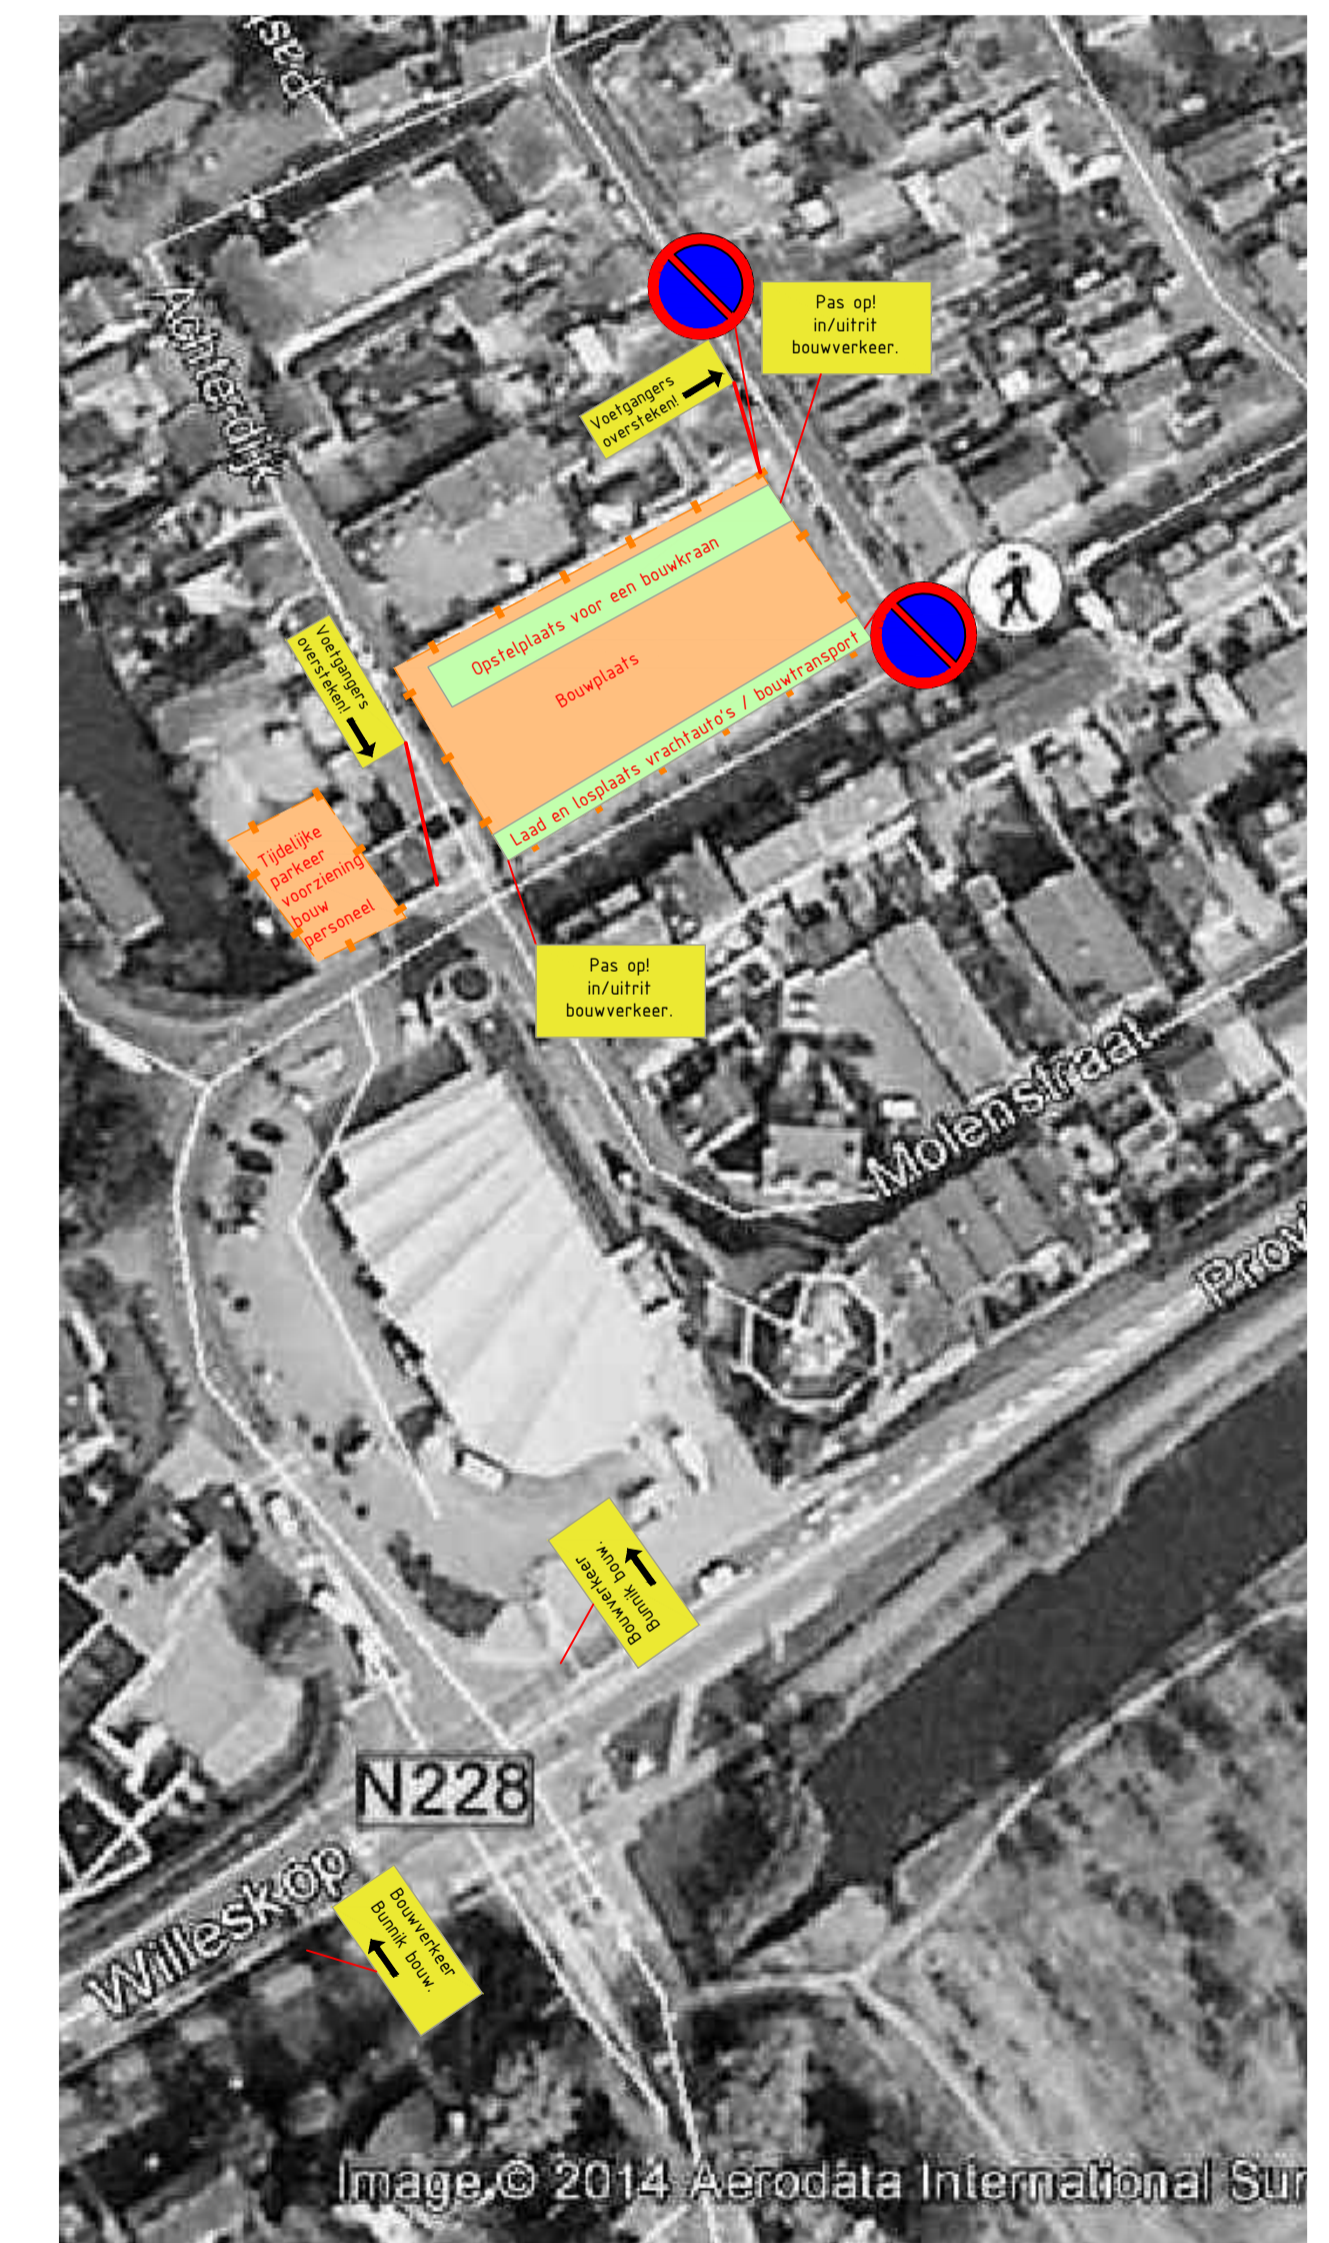

<b>OPDRACHTGEVER</b>	<b>TEKENAAR</b>	<b>SCHAAL</b>
Bunnik Bouw	John Slingertland	1:200 / 1:1000
<b>PROJECTOMSCHRIJVING</b>	<b>PROJECTLEIDER</b>	<b>FORMAAT</b>
18 Appartementen Lieve Vrouwegracht Montfoort	A. Mulder	A1
<b>TEKENINGOMSCHRIJVING</b>	<b>TEKENINGNUMMER</b>	<b>WIJZ.NR</b>
Verkeersplan	14-091.2	1 IN 1
<b>DOCUMENTSOORT</b>	<b>TEKENING</b>	08-07-2014
<b>STATUS</b>		