


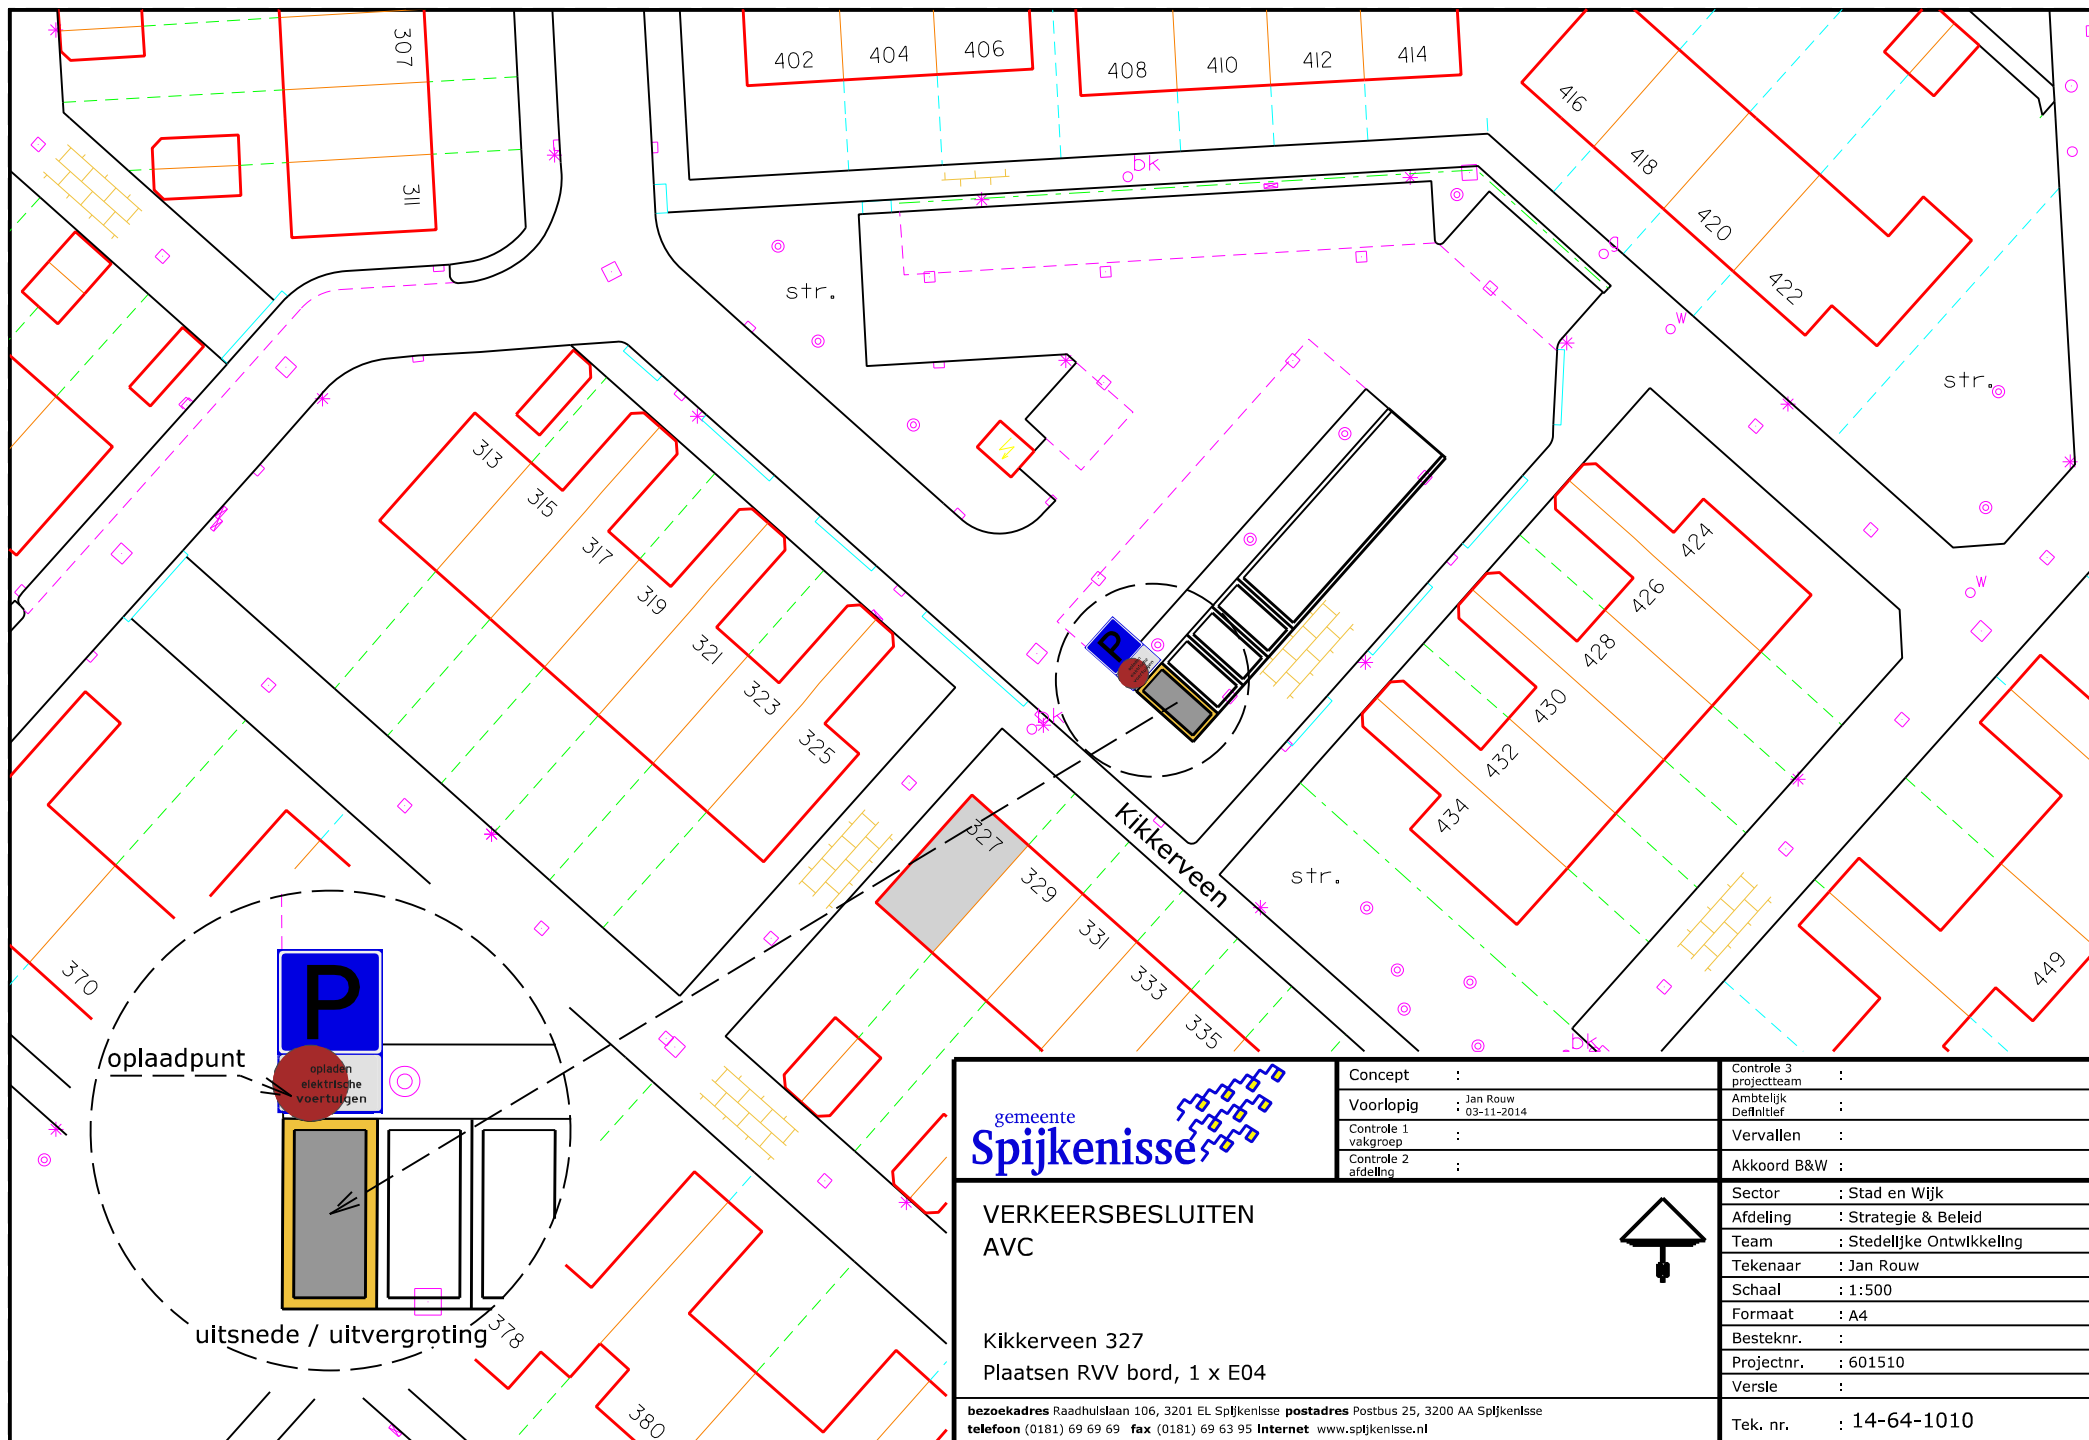

VERKEERSBESLUITEN AVC

Kikkerveen 327
Plaatsen RVV bord, 1 x E04

bezoekadres Raadhuislaan 106, 3201 EL Spijkenisse postadres Postbus 25, 3200 AA Spijkenisse
telefoon (0181) 69 69 69 fax (0181) 69 63 95 Internet www.spijkenisse.nl

Concept	:	
Voorlopig	:	Jan Rouw 03-11-2014
Controle 1 vakgroep	:	
Controle 2 afdeling	:	

Controle 3 projectteam	:	
Ambtelijk Definitief	:	
Vervallen	:	
Akkoord B&W	:	



Sector	:	Stad en Wijk
Afdeling	:	Strategie & Beleid
Team	:	Stedelijke Ontwikkeling
Tekenaar	:	Jan Rouw
Schaal	:	1:500
Formaat	:	A4
Besteknr.	:	
Projectnr.	:	601510
Versie	:	

Tek. nr. : 14-64-1010