


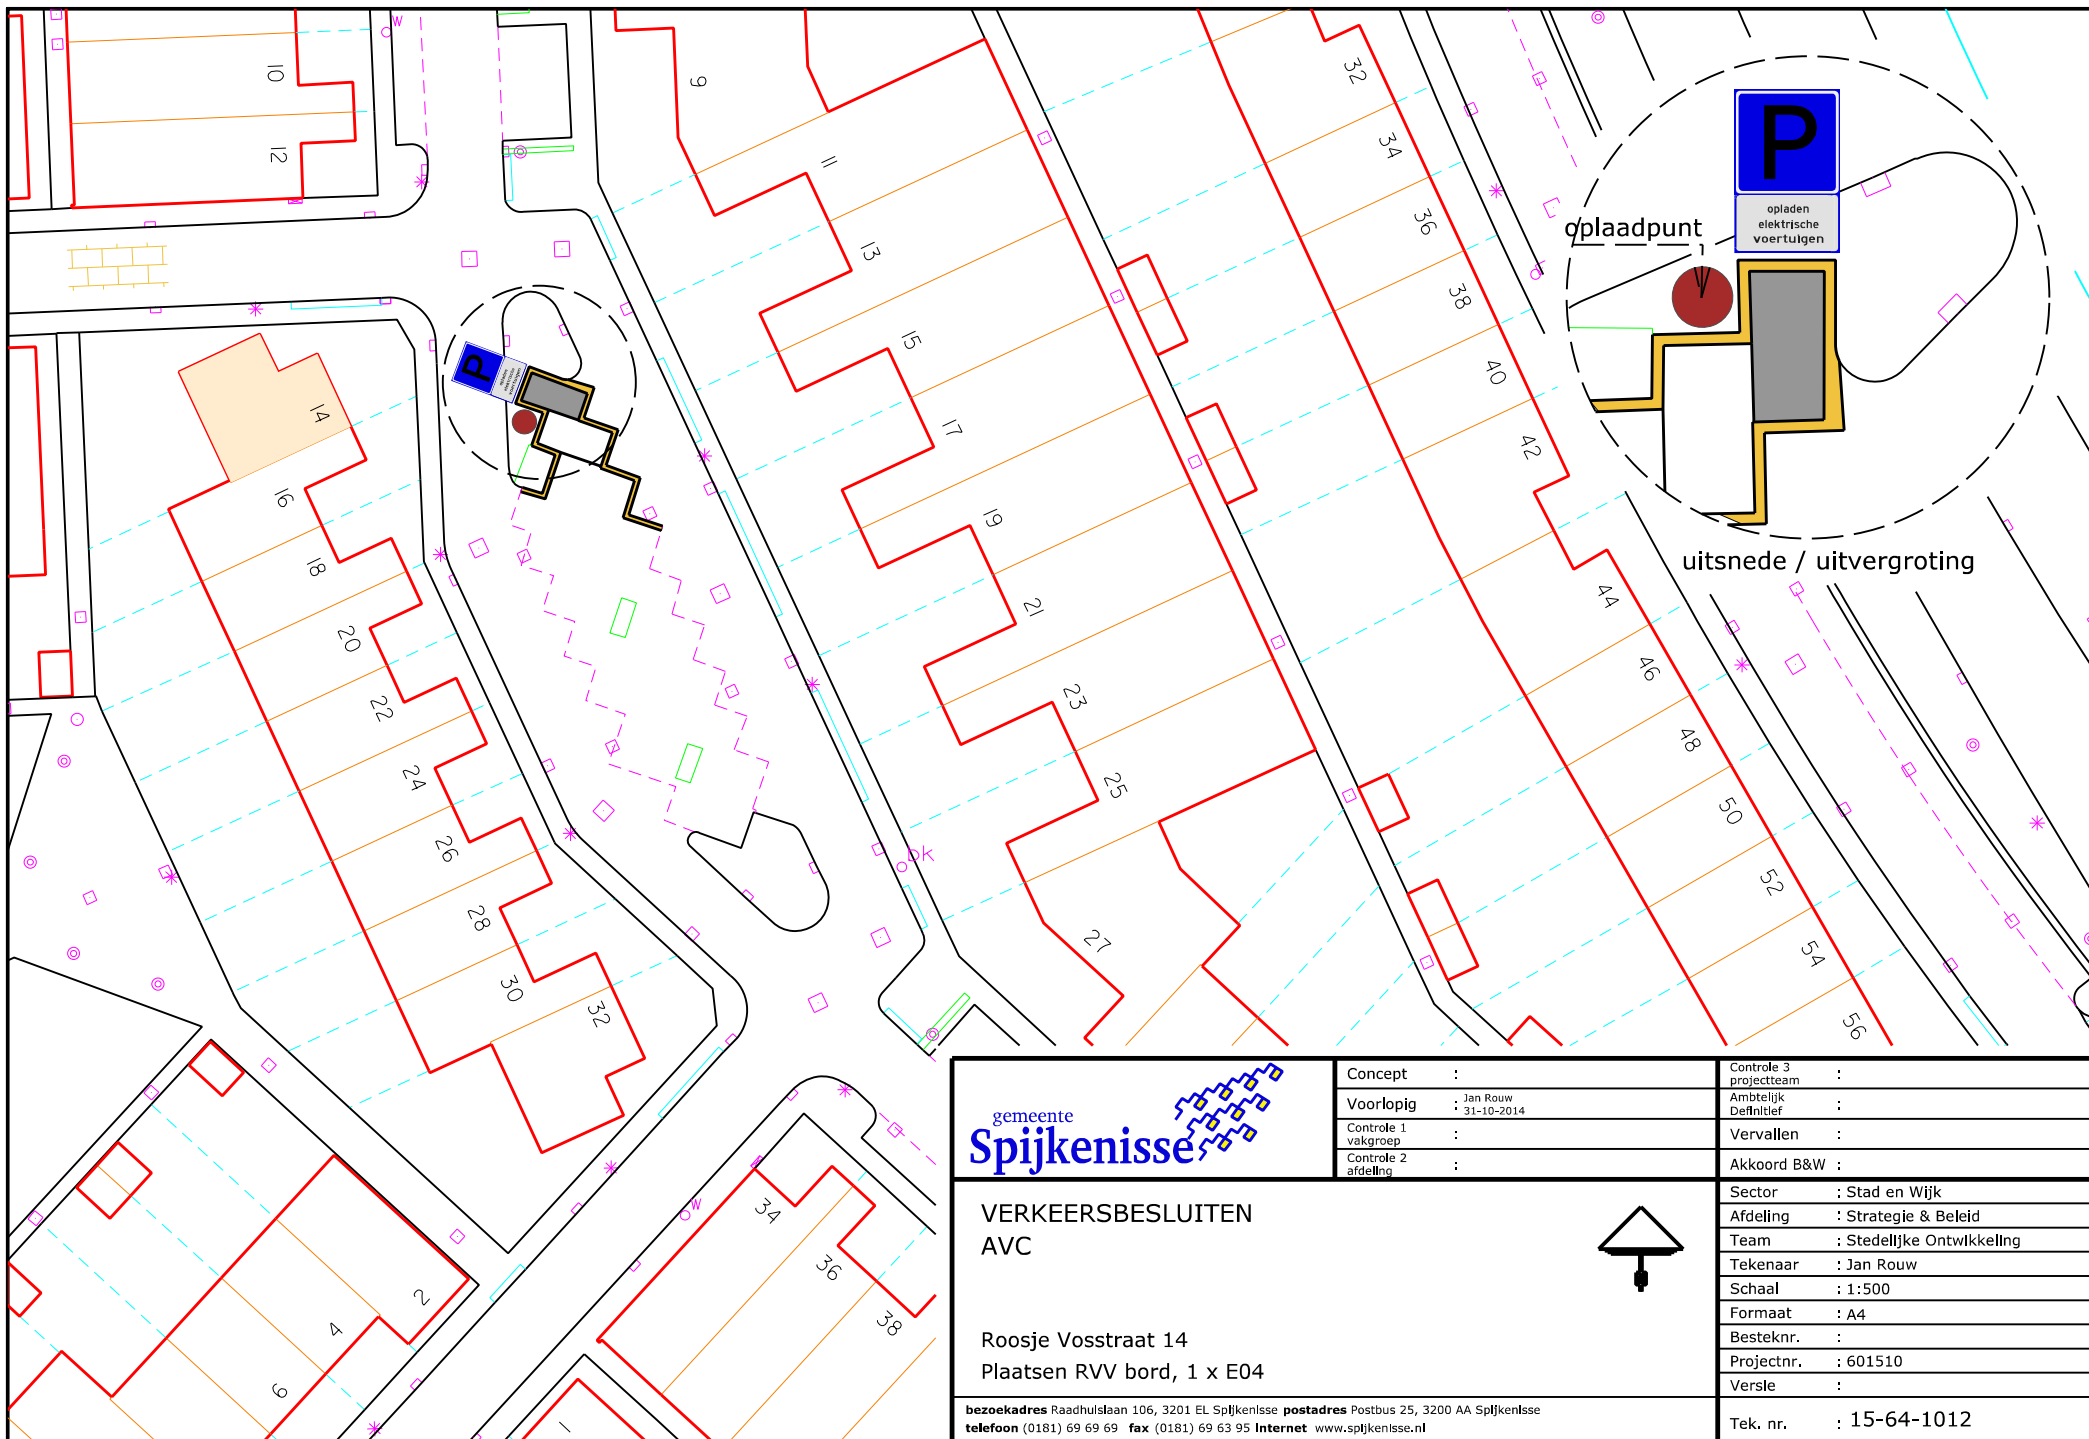

VERKEERSBESLUITEN AVC

Roosje Vosstraat 14
Plaatsen RVV bord, 1 x E04

bezoekadres Raadhuislaan 106, 3201 EL Spijkenisse postadres Postbus 25, 3200 AA Spijkenisse
telefoon (0181) 69 69 69 fax (0181) 69 63 95 Internet www.spijkenisse.nl

Concept	:	Controle 3 projectteam
Voorlopig	:	Ambtelijk Definitief
Controle 1 vakgroep	:	Vervallen
Controle 2 afdeling	:	Akkoord B&W



Sector	:	Stad en Wijk
Afdeling	:	Strategie & Beleid
Team	:	Stedelijke Ontwikkeling
Tekenaar	:	Jan Rouw
Schaal	:	1:500
Formaat	:	A4
Besteknr.	:	
Projectnr.	:	601510
Versie	:	
Tek. nr.	:	15-64-1012