


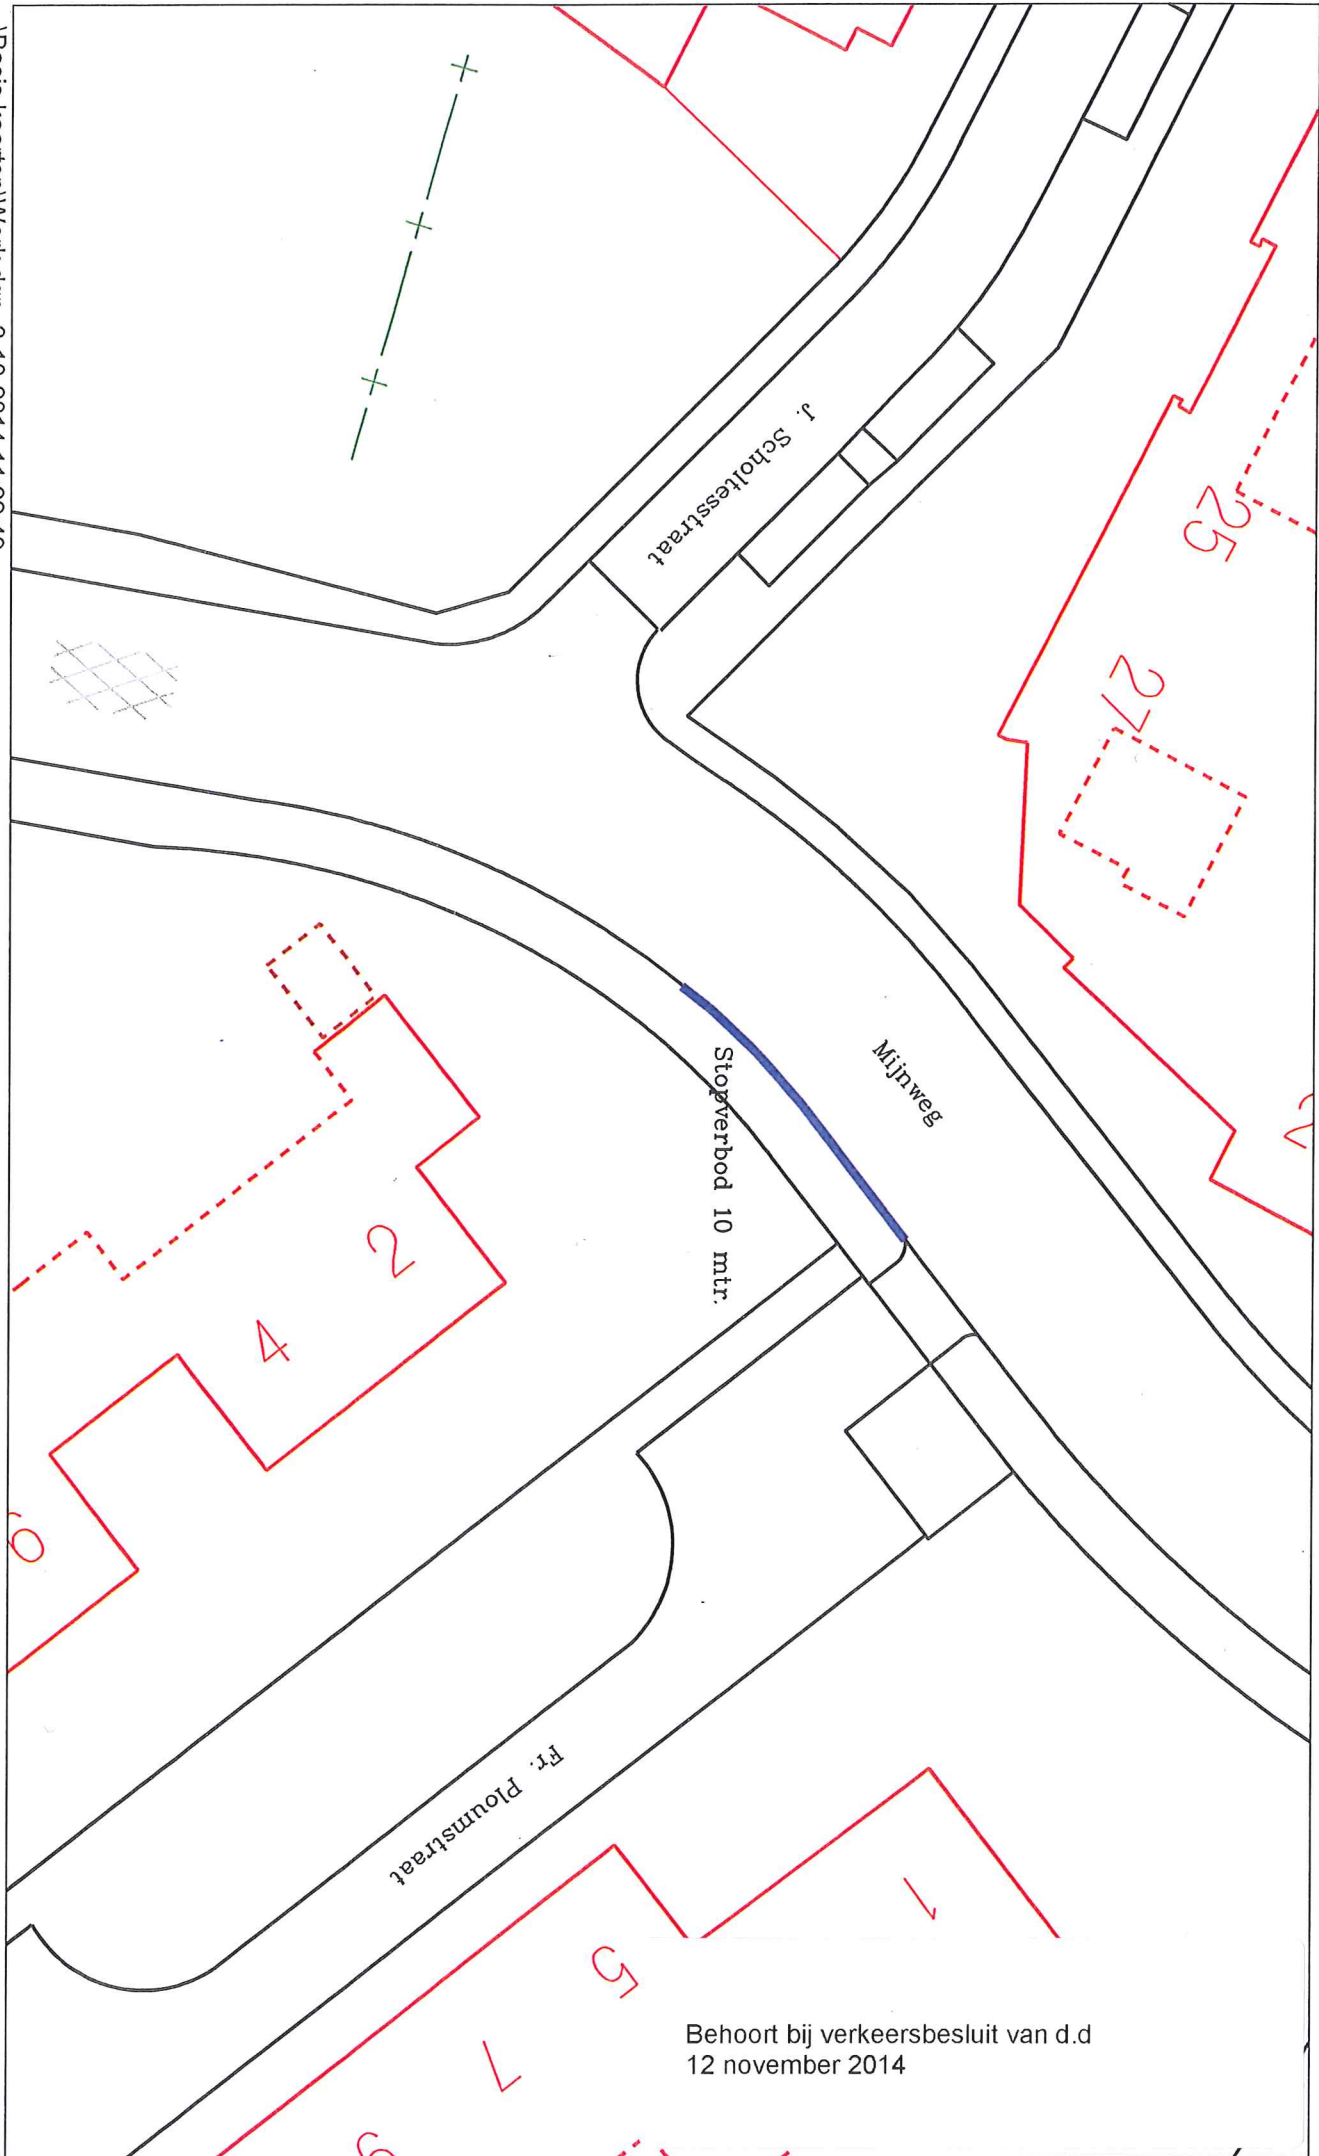

Behoort bij verkeersbesluit van d.d
12 november 2014