


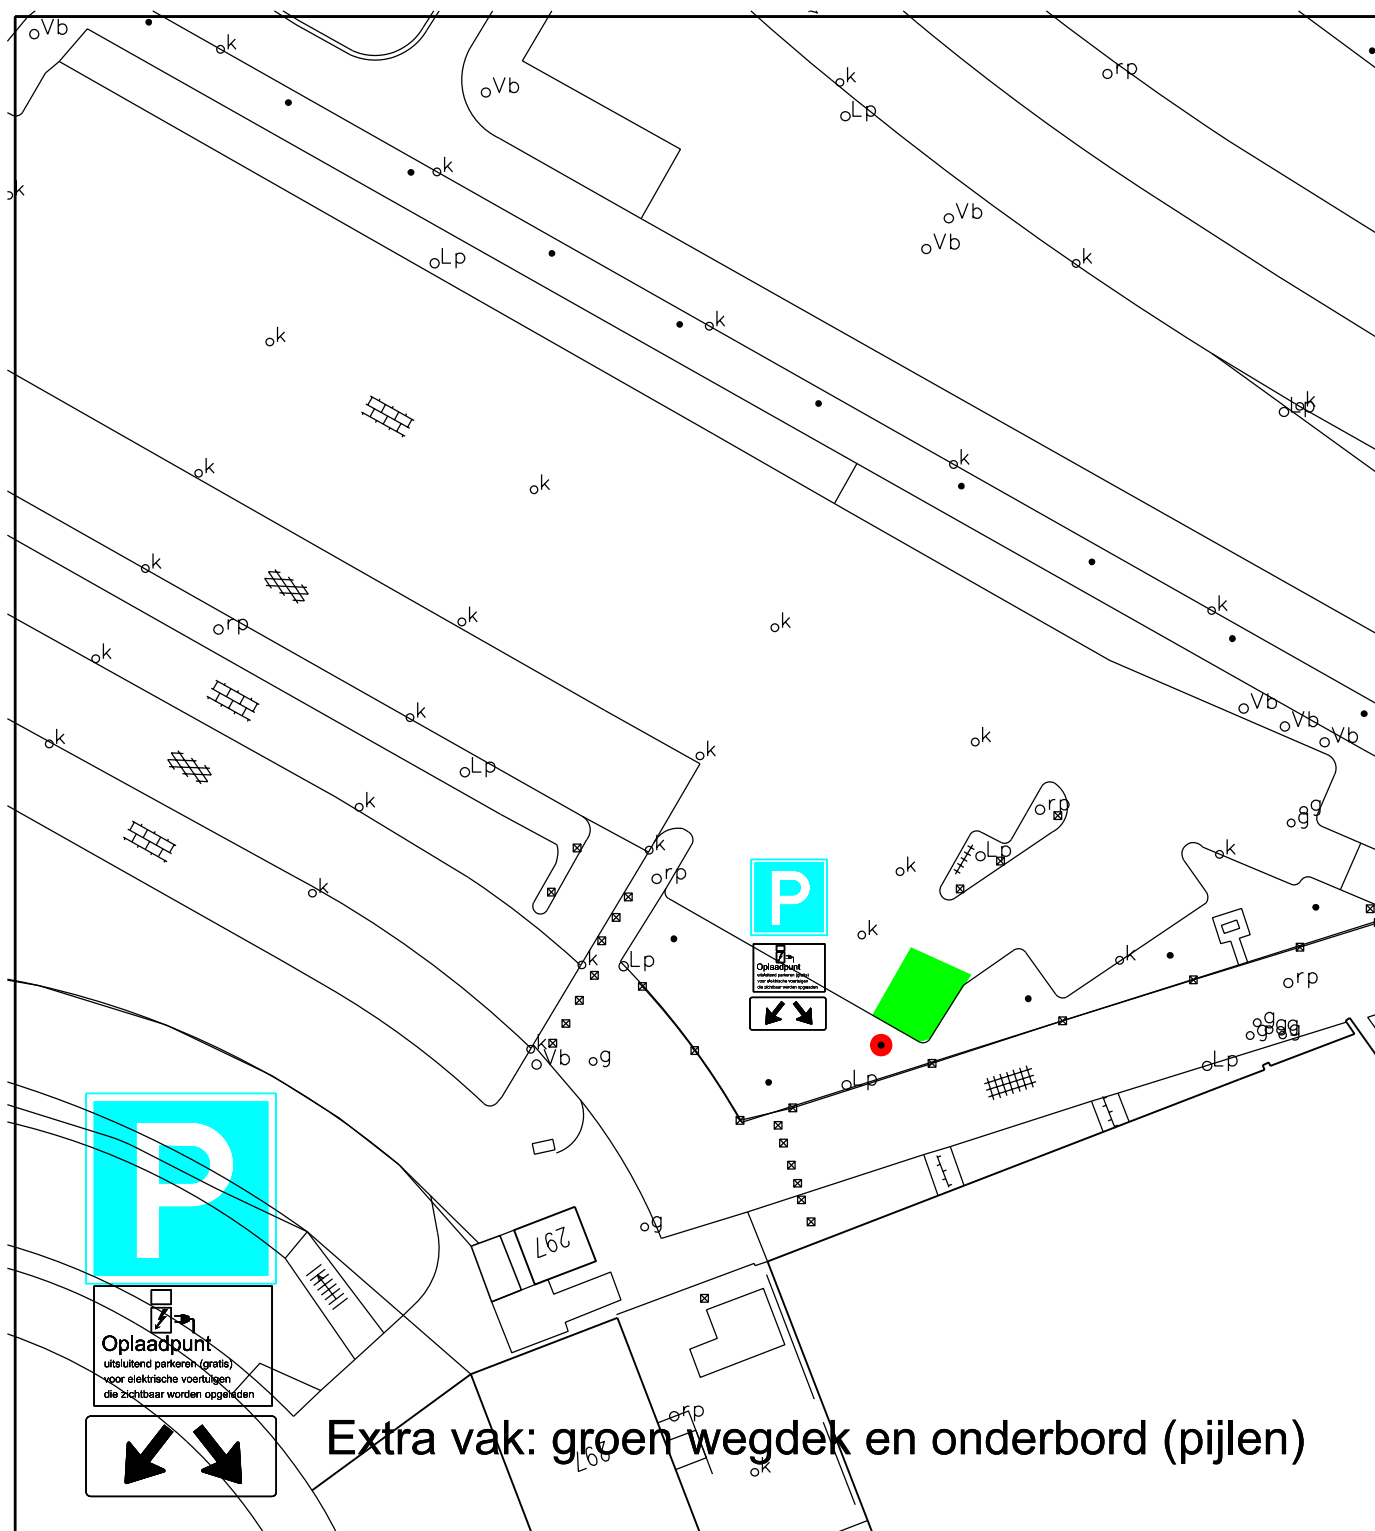

Extra vak: groen wegdek en onderbord (pijlen)

E-Laadpunt de Meent

1 oplaadpunt, twee vakken

IND.	DAT.	GET.	GEZ.	OMSCHRIJVING V.D. WIJZIGING

DAT.	15-01-2015	GEZ.		GEZ.		AANT. BEST. TEK.	SCHAAL 1 : 500
GET.	A. van Heerde	GEZ.		BEST. NR.		BEST. TEK. NR.	DIGITALE PLOT
GEZ.		GEZ.		DIENTSTJ.	2014	WERKTEK.NR.	TEKENING NR.



gemeente ALKMAAR

sector : STADSONTWIKKELING

afdeling : VERKEER

bezoekadres: MALLEGATSPLEIN 10,

postadres: POSTBUS 53, 1800 BC ALKMAAR telefoon: 14 072 Email adres: post@alkmaar.nl