


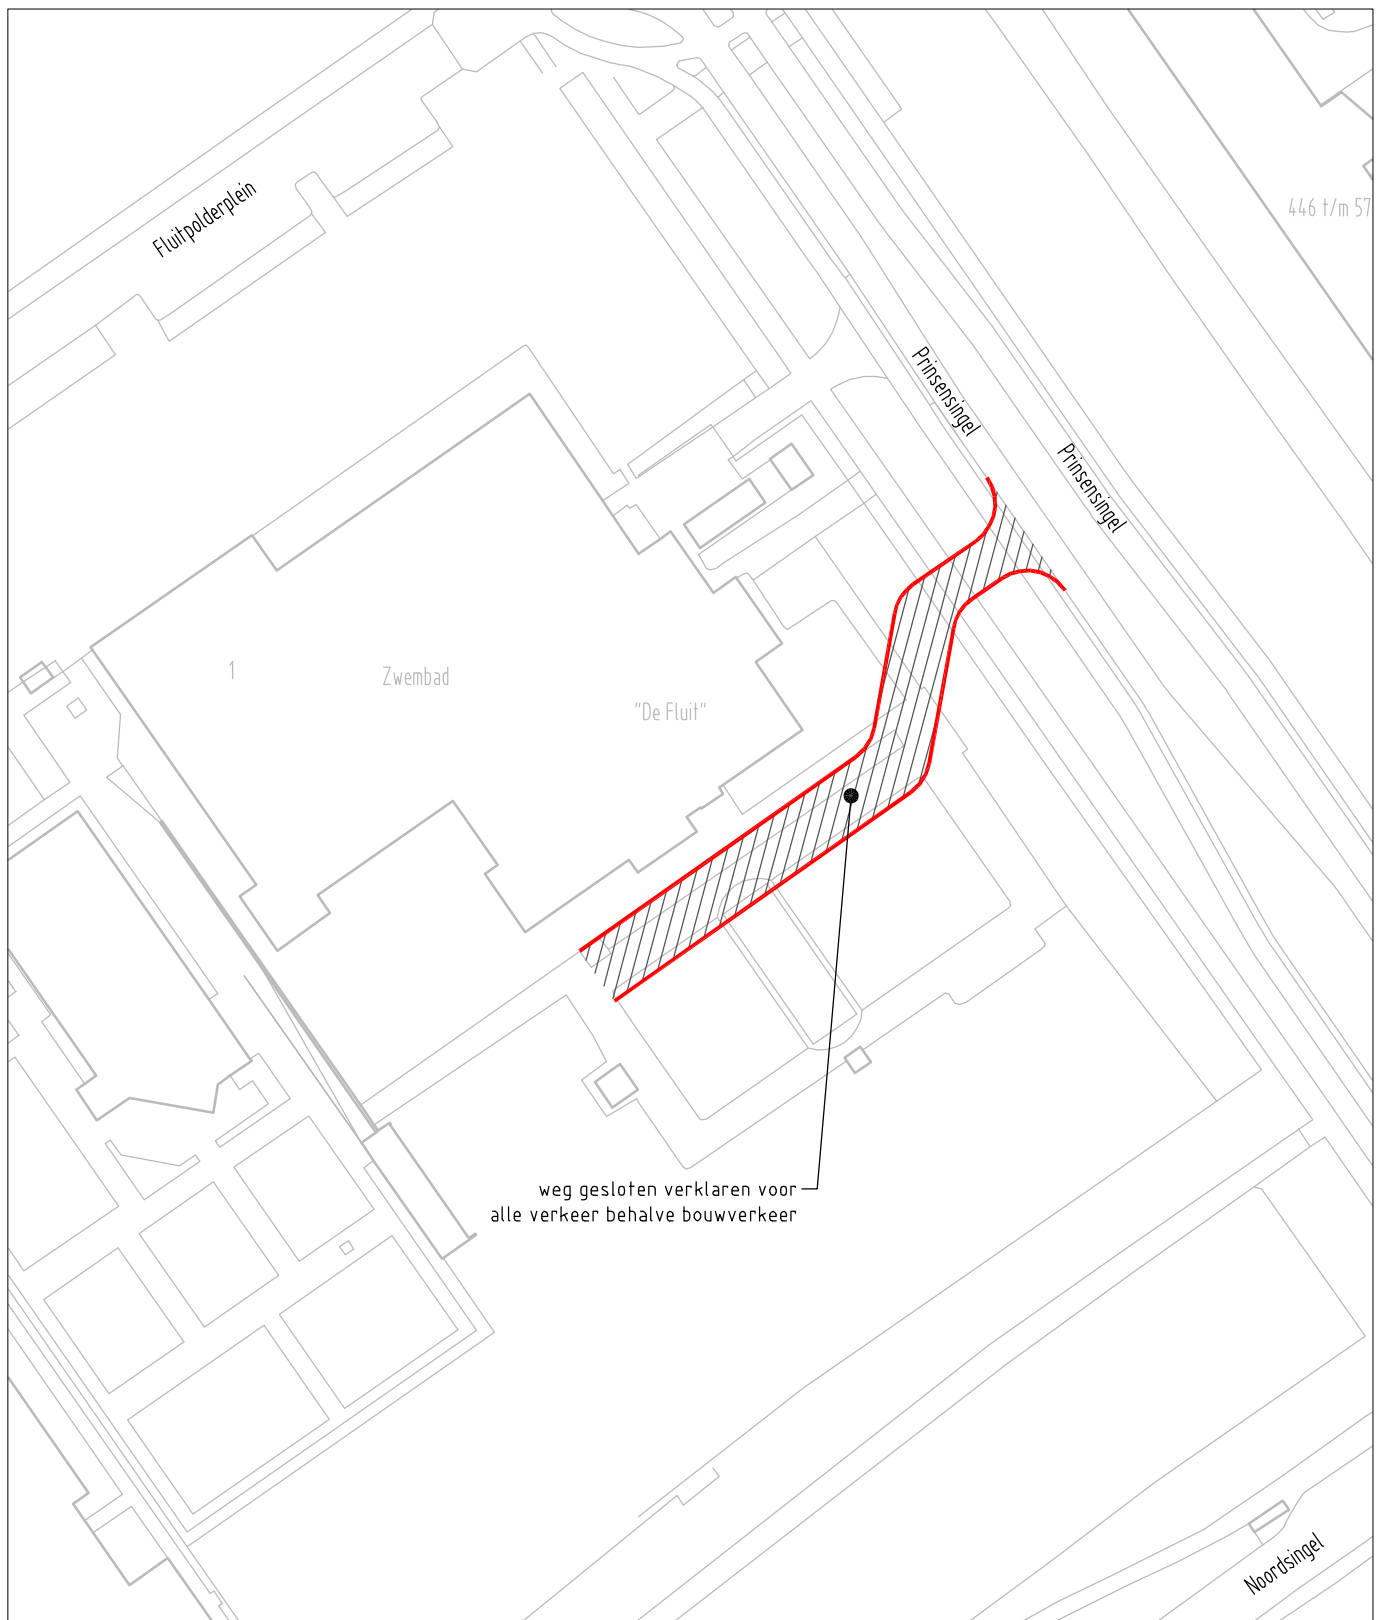

## Gemeente Leidschendam-Voorburg

Postbus 905  
2270 AX Voorburg  
Telefoon 14 070



|               |             |        |            |
|---------------|-------------|--------|------------|
| Afdeling      | Stadsbeheer | Schaal | 1:1000     |
| Gefekend      | R.J. Huf    | Status | Concept    |
| Gecontroleerd | T. Braam    | Datum  | 14-10-2014 |

Tekeningnummer

LV14-25

Formaat

A4

Behorend bij kenmerk

1191278

### Verkeersbesluit

Weg gesloten verklaren voor alle verkeer behalve bouwverkeer t.h.v. Prinsensingel

Aan deze tekening kunnen geen rechten worden ontleend