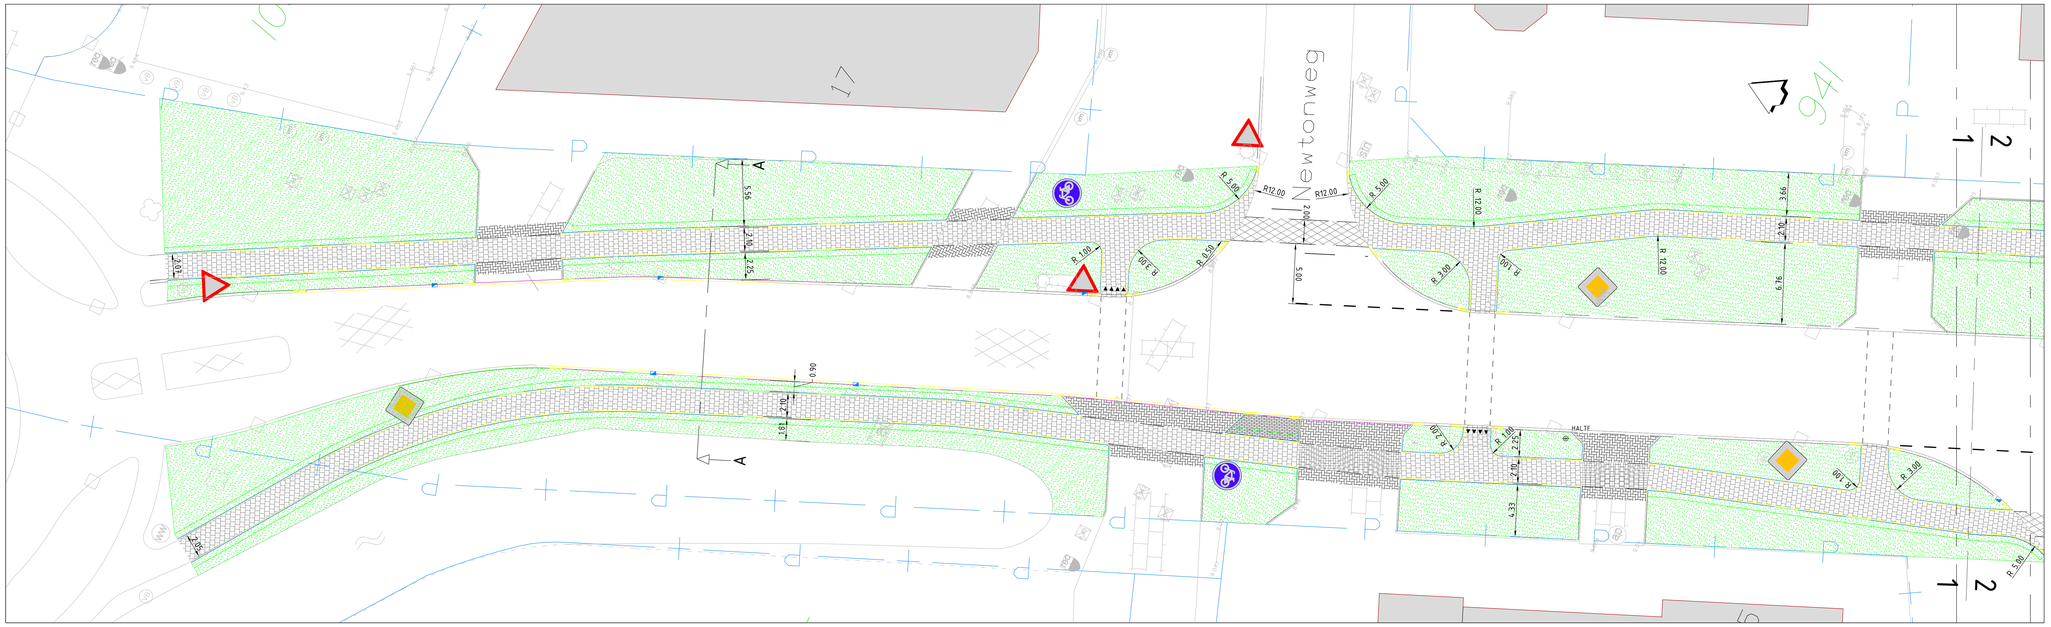

SITUATIE 1

SCHAAL 1:200

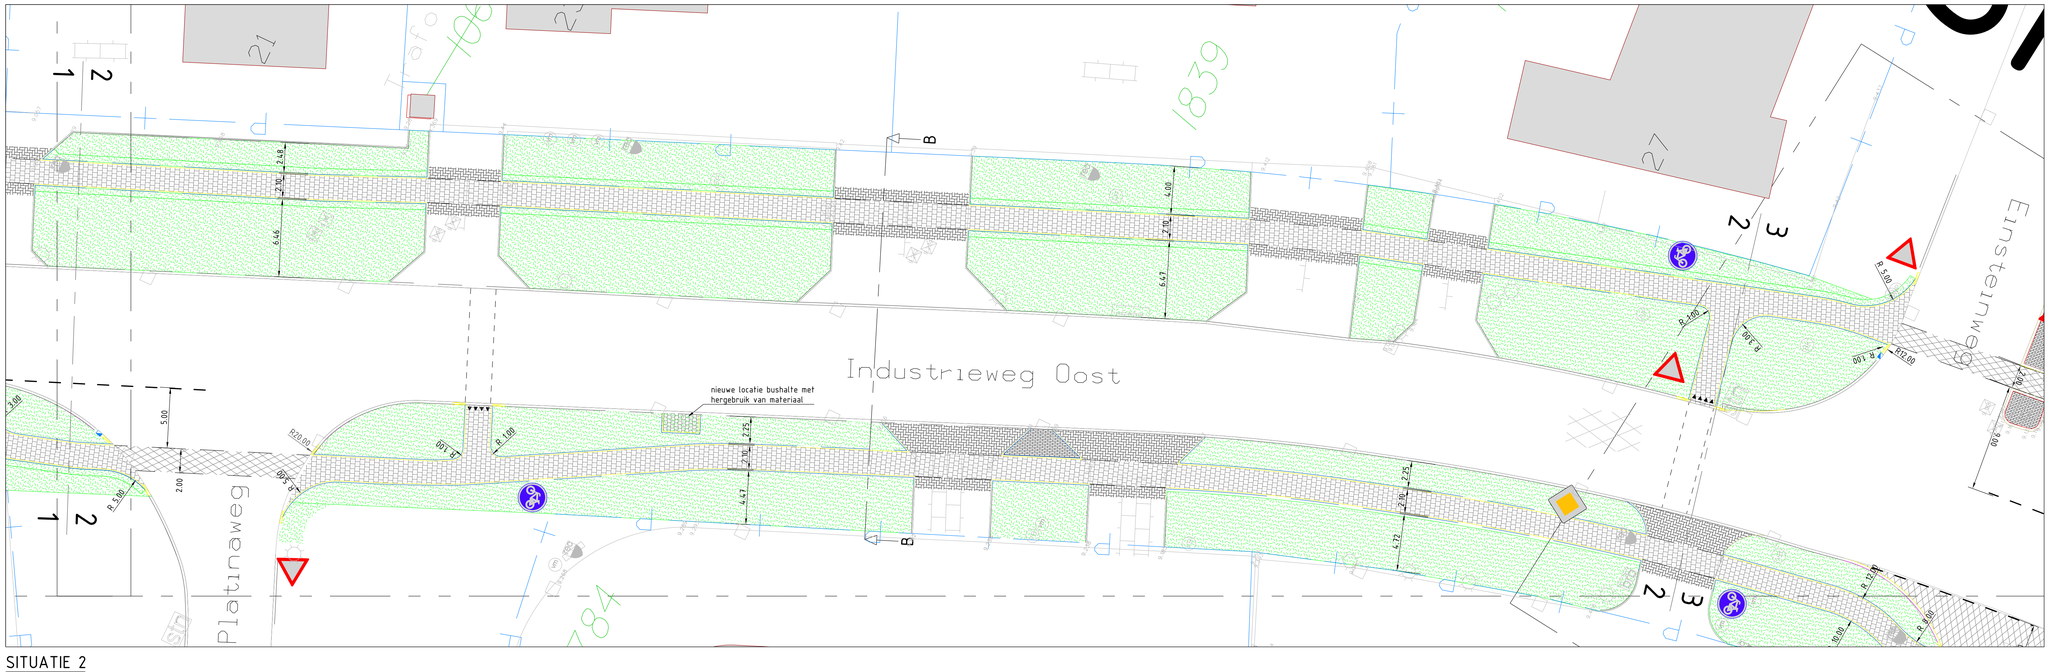

SITUATIE 2

SCHAAL 1:200

Verklaring

- Inzaaien gazon met mengsel R1
- Betonstraatstenen KF, halfsteensverband, kleur: donkergrijs
- Betonstraatstenen KF, elleboogverband, opnemen en opnieuw aanbrengen/aanhelen
- Betontegels 300x300x45 hergebruik
- Betonstraatstenen dubbelklinker 211x211x80 mm halfsteensverband kleur: rood
- Aanbrengen asfalt, kleur Rood
- Aanbrengen asfalt, kleur zwart
- Materiaalscheiding
- Bestaande trottoirband 180/200x250mm
- Bestaande opsluitband 100x200mm
- Aanbrengen trottoirband 180/200x250mm met steunrug
- Aanbrengen RWS band 115/225x240mm met steunrug
- Aanbrengen geleideband 50/200x250mm (middengeleider Einsteinweg)
- Aanbrengen opsluitband 100x200mm met steunrug
- Aanbrengen verlaagde band
- Verloopinritband 180/200x250mm
- Verloopband 180/200x250mm - RWS 110/220x250mm
- Aanbrengen trottoirkolk (hergebruik)
- Markering doorgetrokken streep van BSS k.f. kleur: wit 105 mm breed
- Markering 0,21-2,52 van dubbelklinkers kleur: wit
- Markering haaientanden van symbooltegels 300x300x45 mm
- Markering streep 1-1 100 mm breed thermoplast
- Markering blokmarkering 500x500 mm thermoplast
- Markering kanalisatie 0,50-0,50 m 100 mm breed thermoplast
- Markering haaientanden 50 cm thermoplast
- Markering volvlak puntstuk thermoplast
- Drempelmarkering 50 km/h 80mm hoog thermoplast
- Perceelgrens

Bladindeling

SCHAAL 1:5000

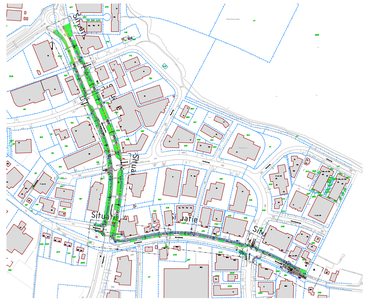

Opmerkingen

Maten in meters, tenzij anders vermeld.
Materiaalmaten in mm, tenzij anders vermeld.
Peilmaten in meters t.o.v. N.A.P., tenzij anders vermeld.
Diameters in mm, tenzij anders vermeld.

0 2 4 6 8m

Nr.	Datum	Wijziging	Tekenaar
B	01-09-2014	Opmerkingen mail 18-08-2014 verwerkt.	NVO
A	11-07-2014	Opmerkingen mail 10 juli 2014 verwerkt.	NVO

OPDRACHTGEVER

Gemeente Overbetuwe
Afdeling Realisatie - Team Projectrealisatie

PROJECTOMSCHRIJVING

Vrijliggende fietspaden bedrijventerrein de Aam
in Elst

TEKENINGOMSCHRIJVING

Nieuwe situatie
Verhardingstekening

PROJECTFASE **BESTEK** STATUS **DEFINITIEF**

Projectnummer:	64031	Getekend:	S. Ulrich	Datum:	01-09-2014	Paraaf:	
Tekeningnummer:	002	Gecontroleerd:	N. van Onna	Datum:	01-09-2014	Paraaf:	
Blad:	1 van 3	Vrijgegeven:	S. Bekker	Datum:	01-09-2014	Paraaf:	
Formaat:	A1+(1050*594)						
Schaal:	1:200						

CPL Duiven b.v.
POSTBUS 120, 6920 AC DUIVEN - 'T HOLLAND 11, 6921 GX DUIVEN
T 0316 28 00 34 - E INFO@CPL-DUIVEN.NL - WWW.CPL-DUIVEN.NL

L:\CPL_Projecten\2014\64031\2 - Correspondentie\2.2 - Verzonden documenten\20140924-Overbetuwe - DWG bestanden\64031-B\Nieuwe situatie\v5.dwg