


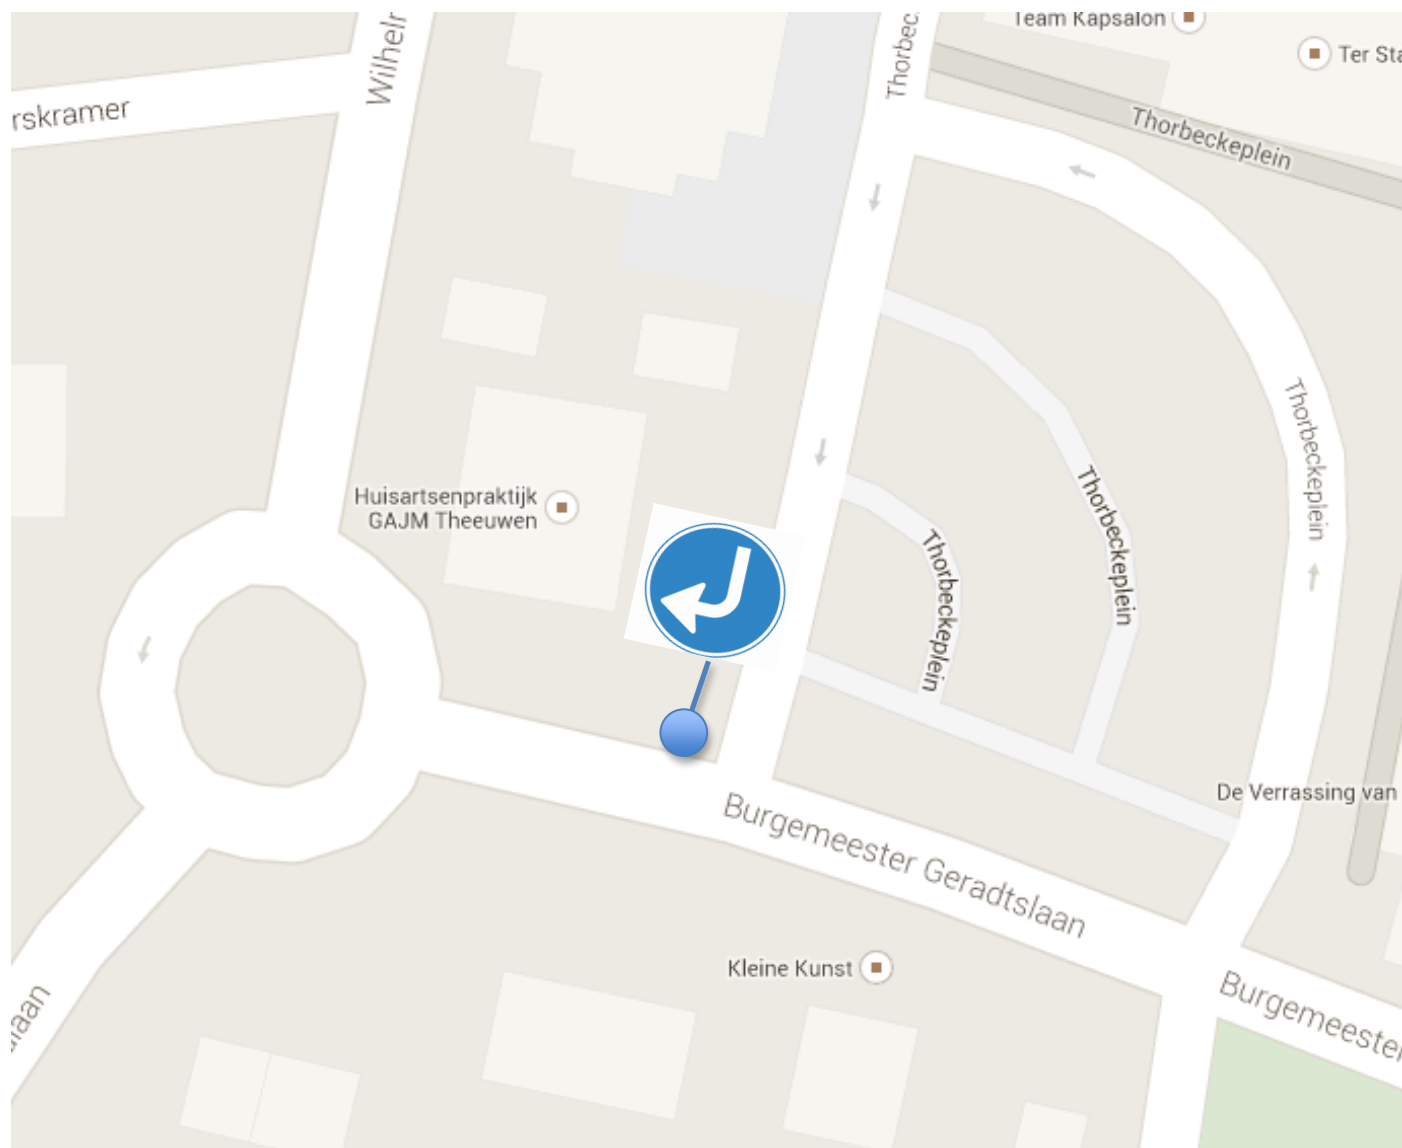

Instellen verplichte rijrichting rechtsaf t.h.v. aansluiting Thorbeckeplein op Burgemeester Geradtslaan

Tekening
T20058-14-08
4 november 2014