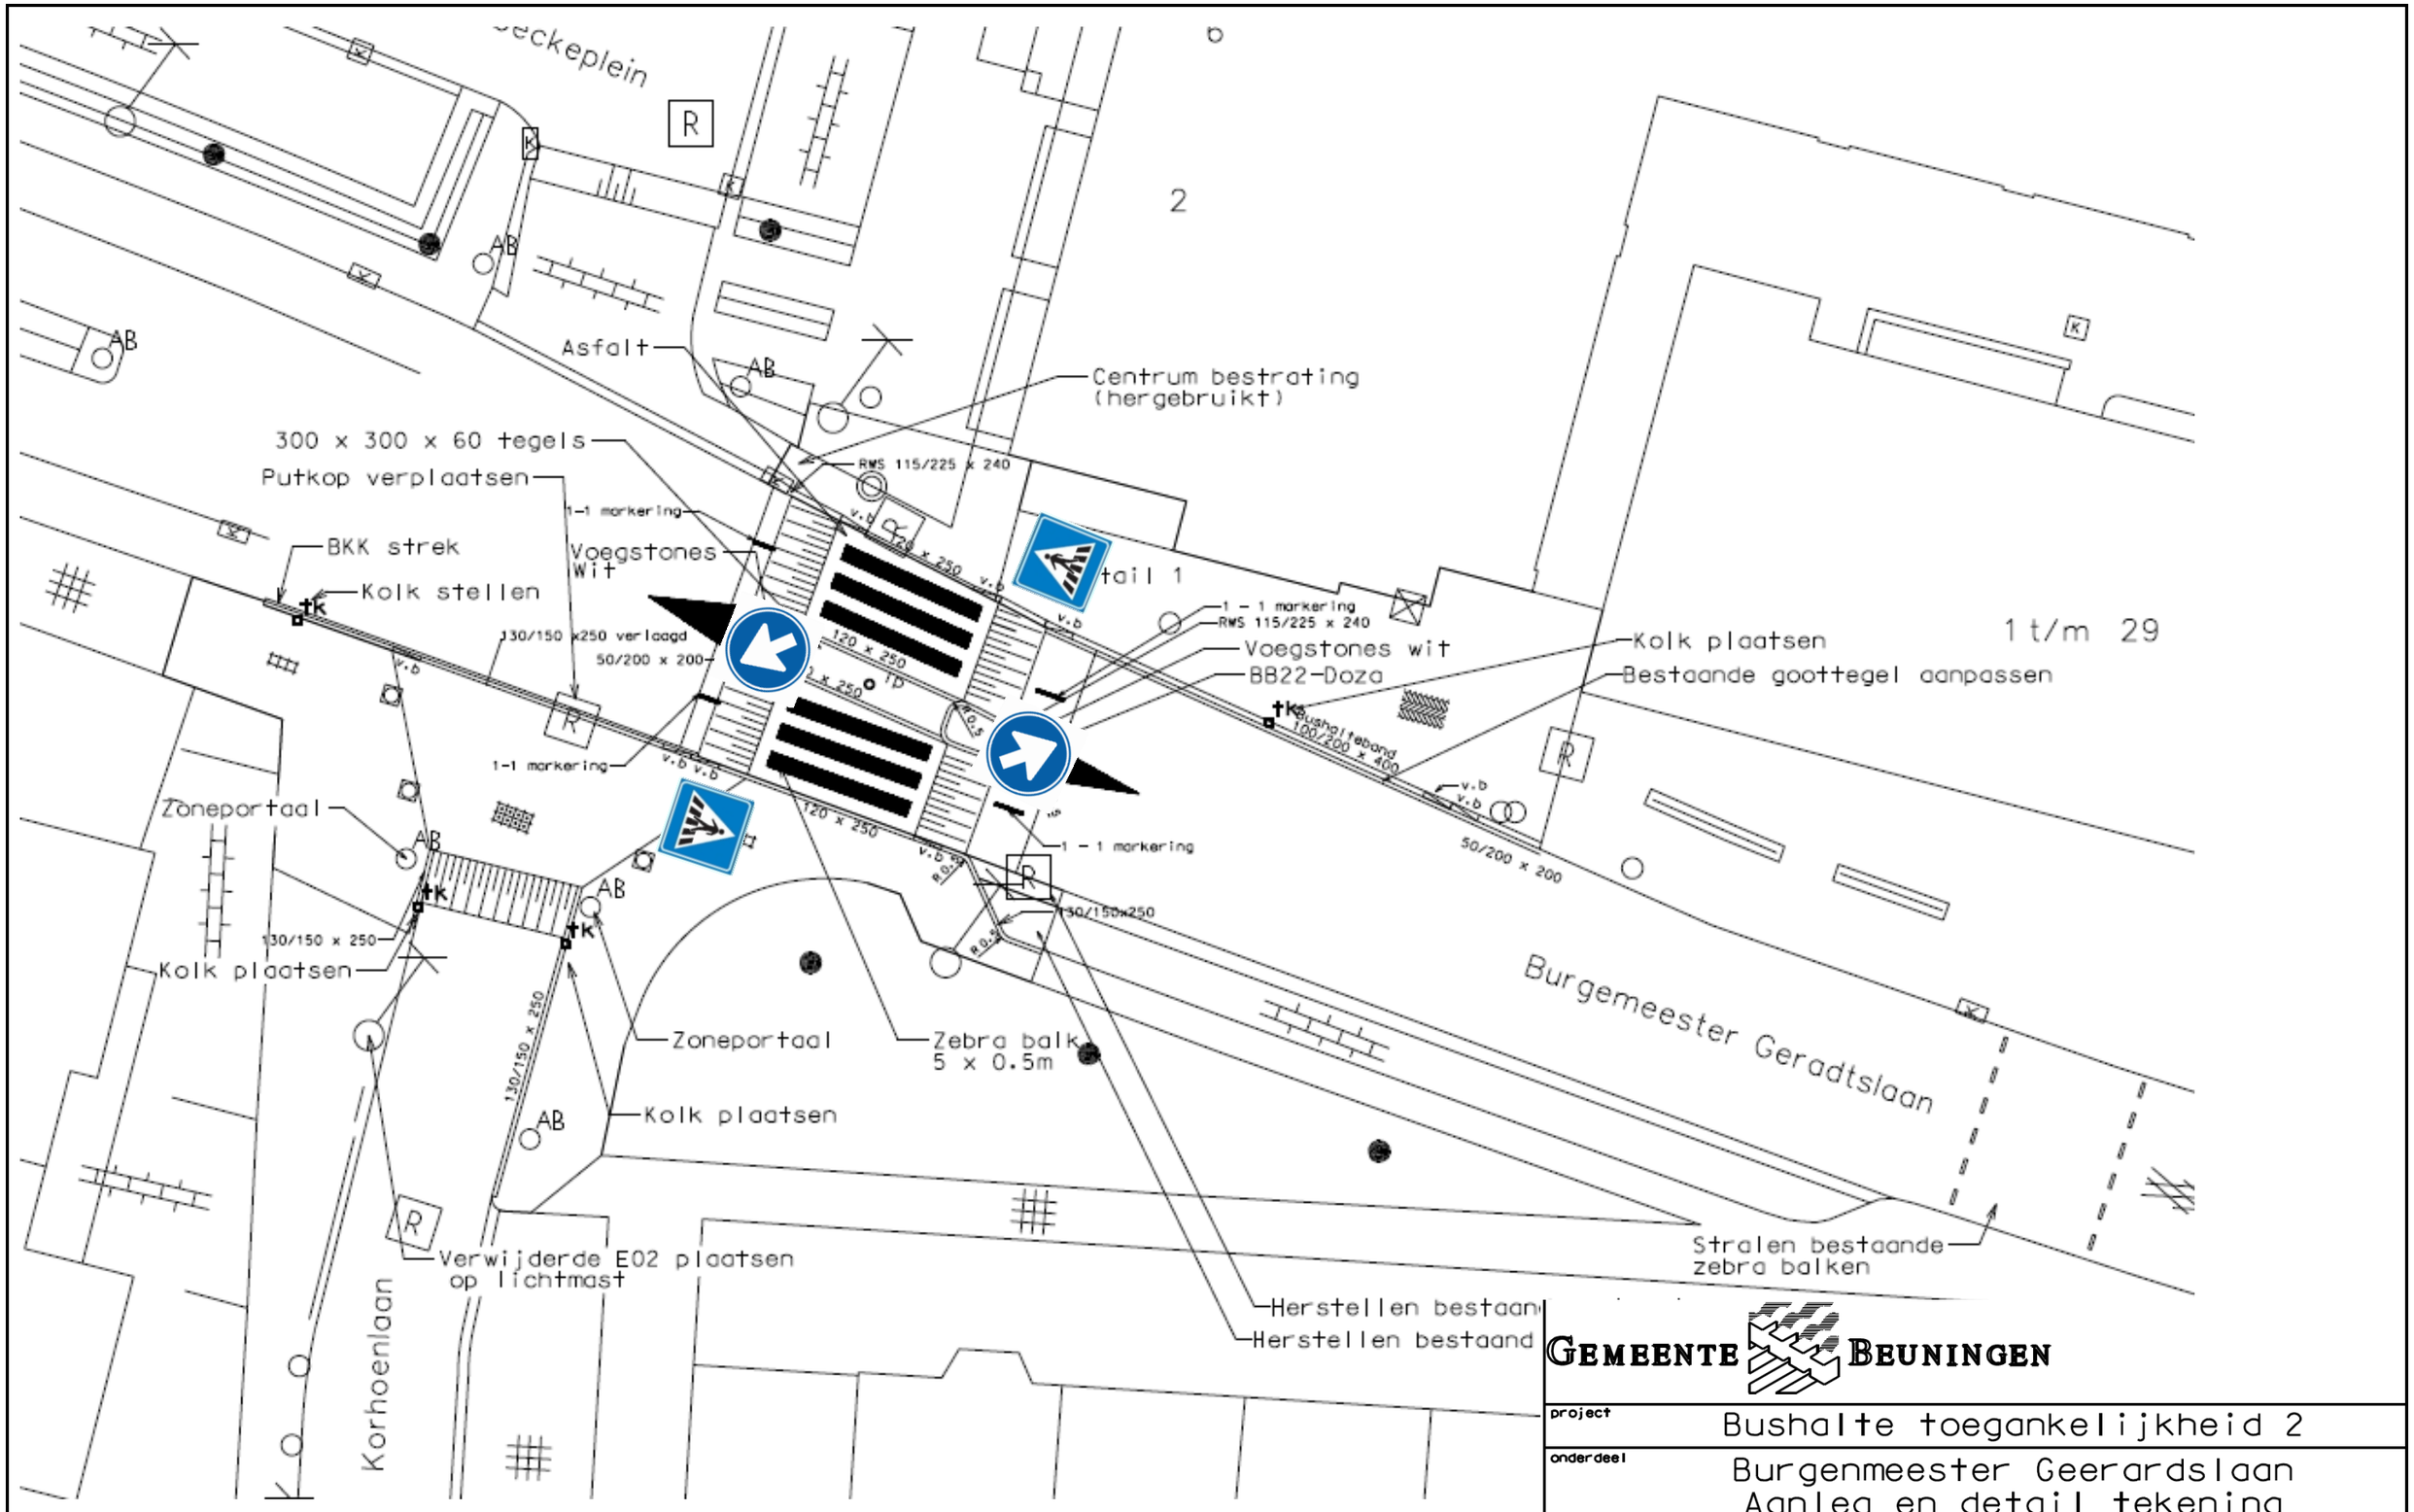

GEMEENTE BEUNINGEN

project	Bushalte toegankelijkheid 2
onderdeel	Burgenmeester Geerardslaan Aanleg en detail tekening

wijz.	getekend	datum	accoord		tek. nr. 4335	werk nr.
	WG	01-10-14			afdeling	Openbare Ruimte
1					schaal	1:200 1:50 1:20
2					aant. bladen	1
3					formaat	A1
4					microfilm	NVT