


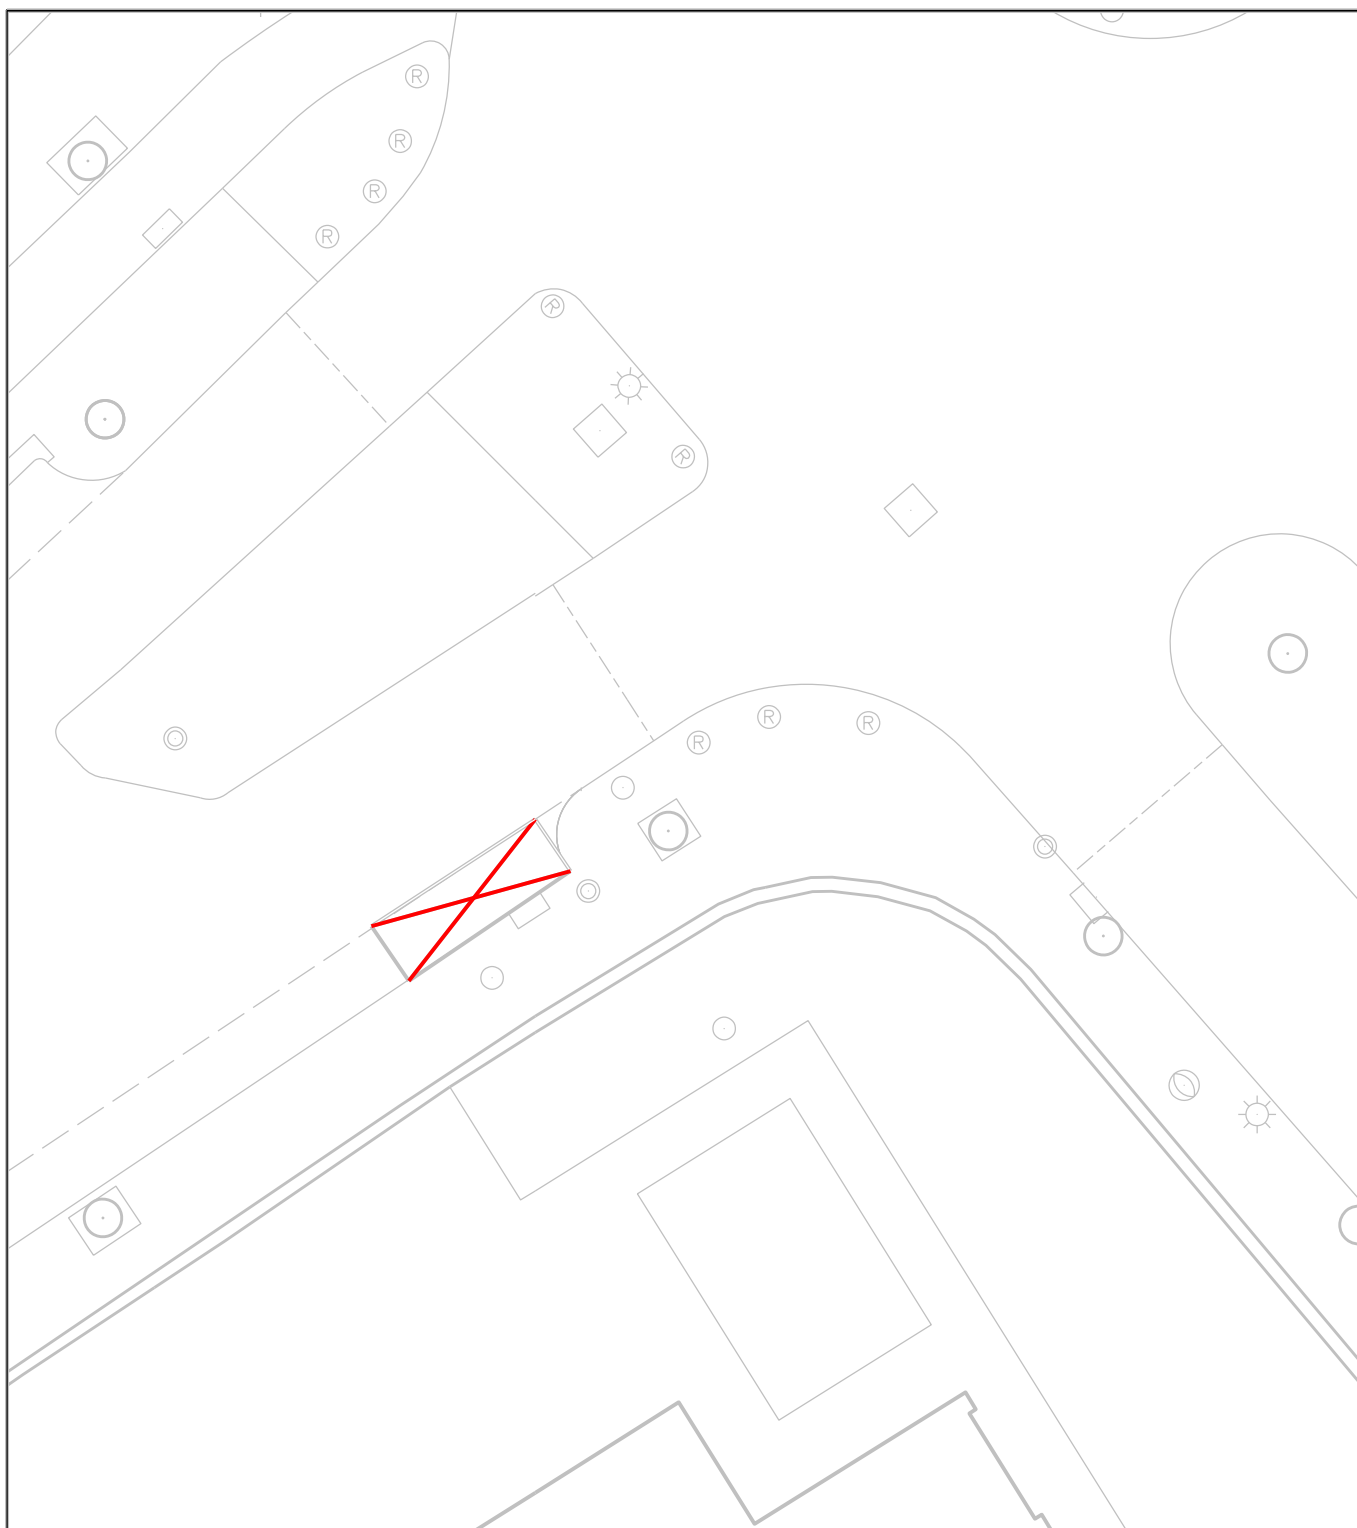

onderwerp **VERWIJDERING ALGEMENE INVALIDENPARKEERPLAATS HOEK VAN VREDENBURGHWEG - JOZEF ISRAËLLAAN**

toelichting

Path: G:\MDGV\Mobiliteit\Verkeer\Verkeer\Tekeningen\

formaat

Projekten\

A4

Wijken\



Rijswijk

Bogaardplein 15
Postbus 5305
2280 HH RIJSWIJK
Tel. (070) 3261000
Fax. (070) 3261570
stadhuis@rijswijk.nl



schaal	1 : 200	
getekend	R. Geval	datum 14-11-2014
gewijzigd		datum
		datum
		datum

Afdeling **Stad & Samenleving**

Sectie **Mobiliteit Duurzaamheid Groenbeleid en Vergunningen**