


# Stroomlijn Rapport

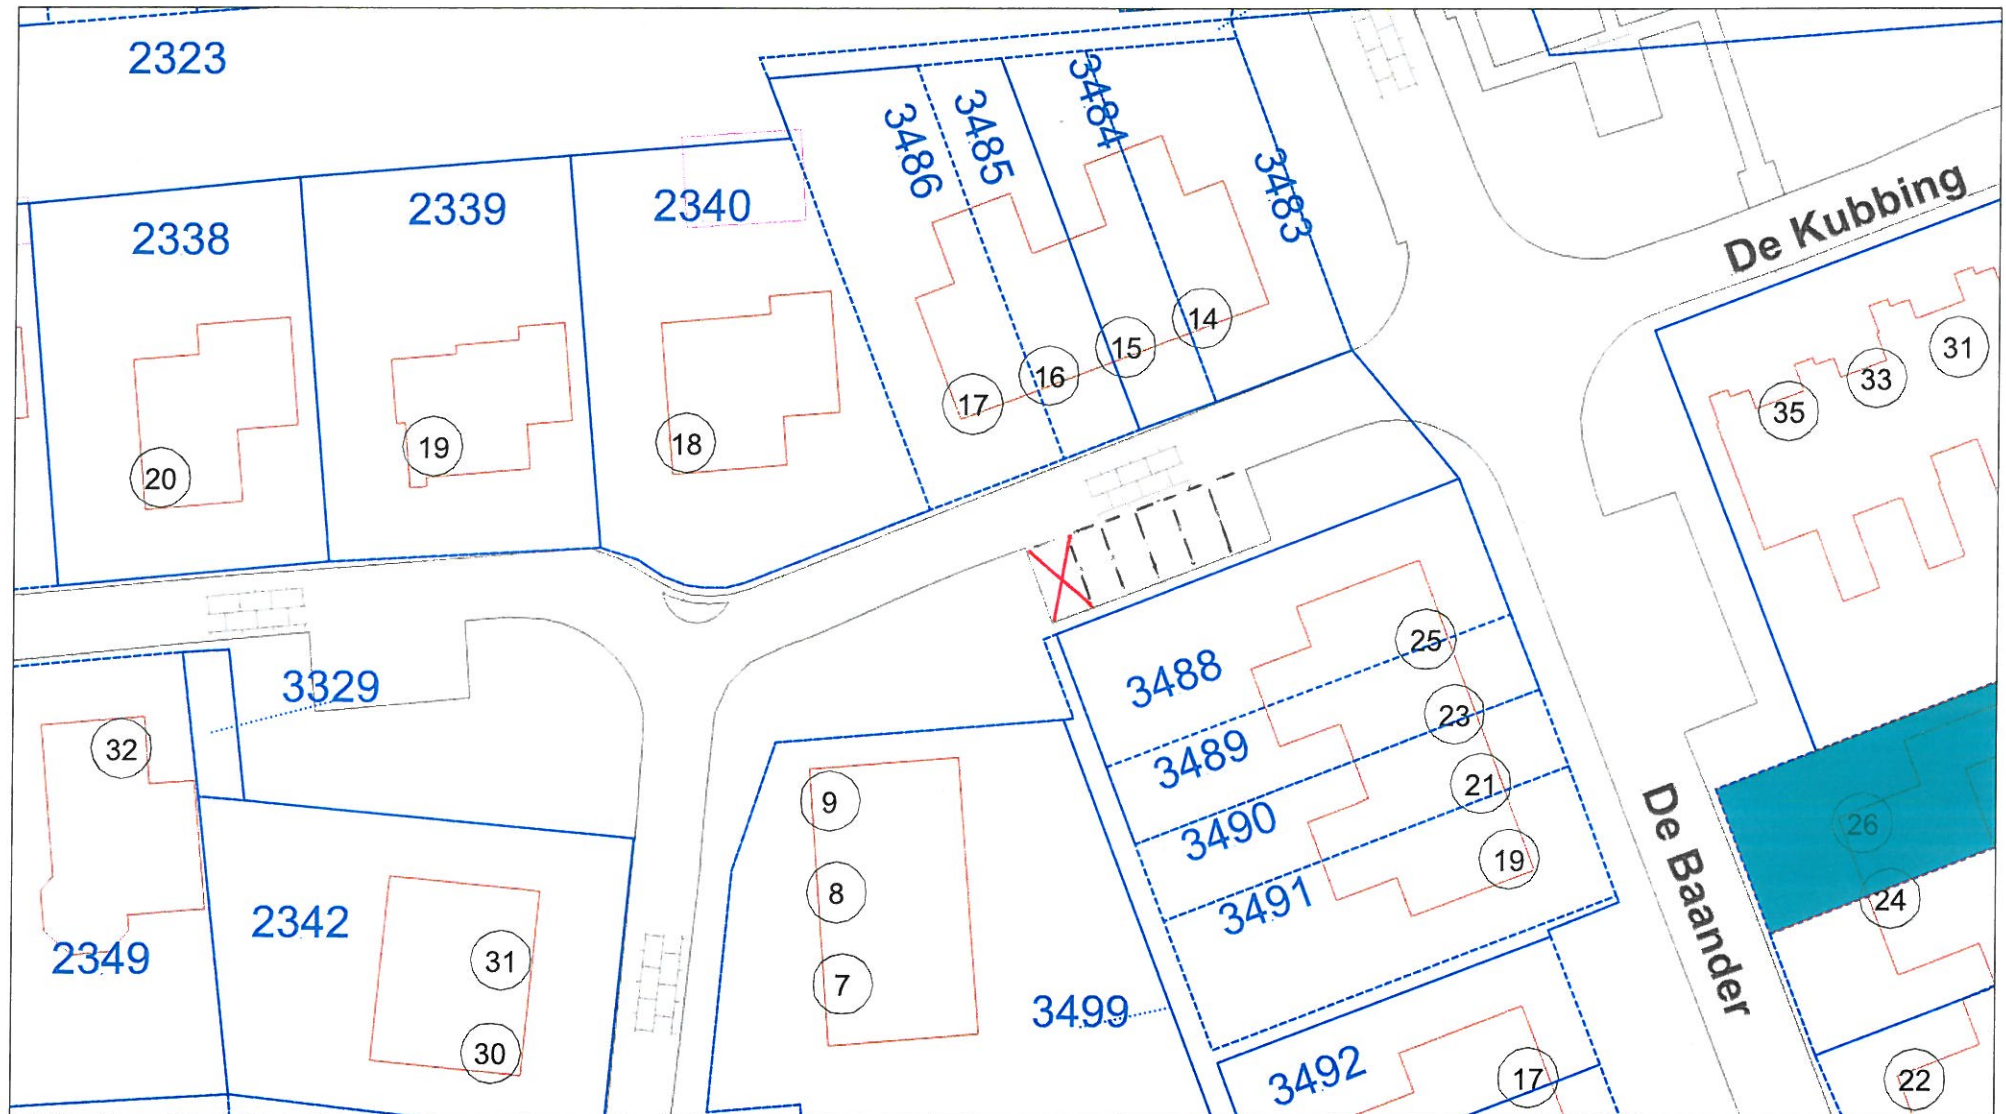

Gemeente Borger-Odoorn

R. MARTENS  
DE DEEL 9  
BORGER

Schaal 1:500

Datum: 11-11-14 14:21:42



Opmerking: