


Aanlegsteiger Boterdiep w2 19 Zuidwilde

- Walbevestiging door palen in de grond (walkaart)

- Materialen:
- hardhouten grondpalen (8)
 - hardhouten vlondersplanken
 - hardhouten boeidelen
 - hardhouten skeletpalen

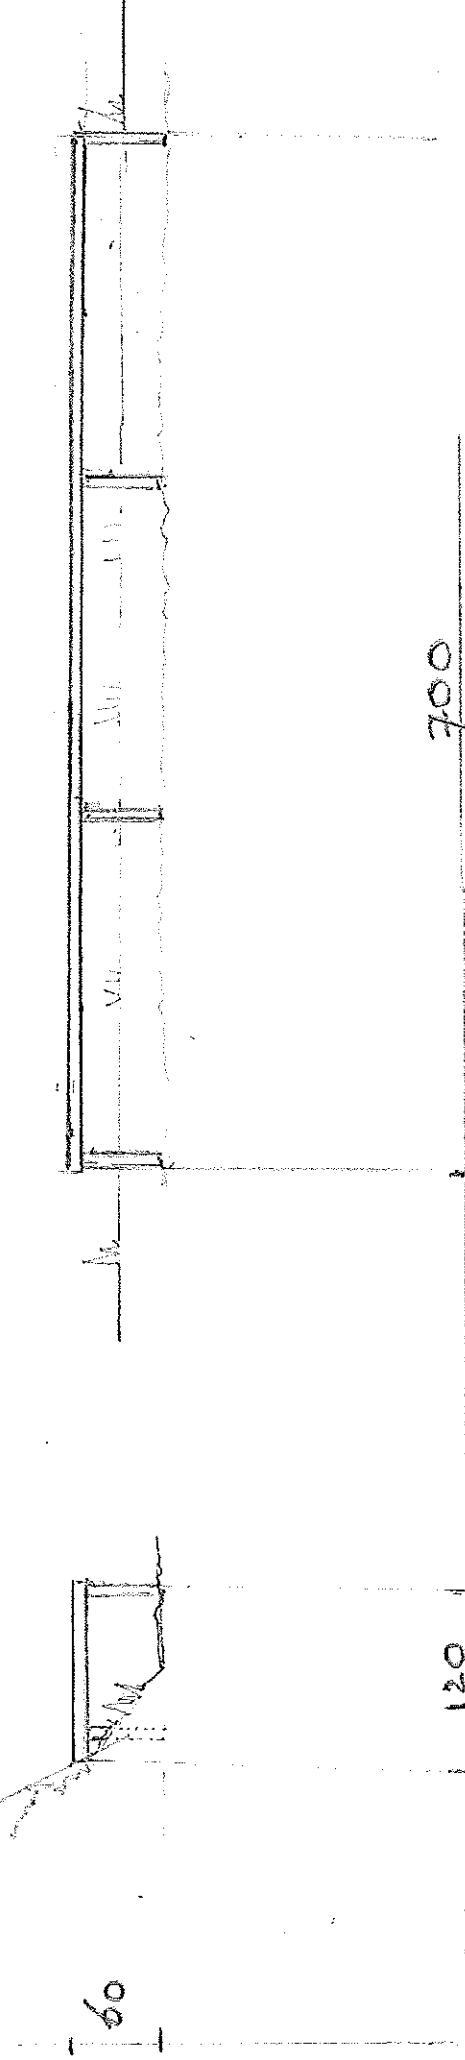

Waterschap
Noorderzijlvest

Datum: nov 2014

Teknr: V&H.14-1900 blad 2

Schaal 1:50