


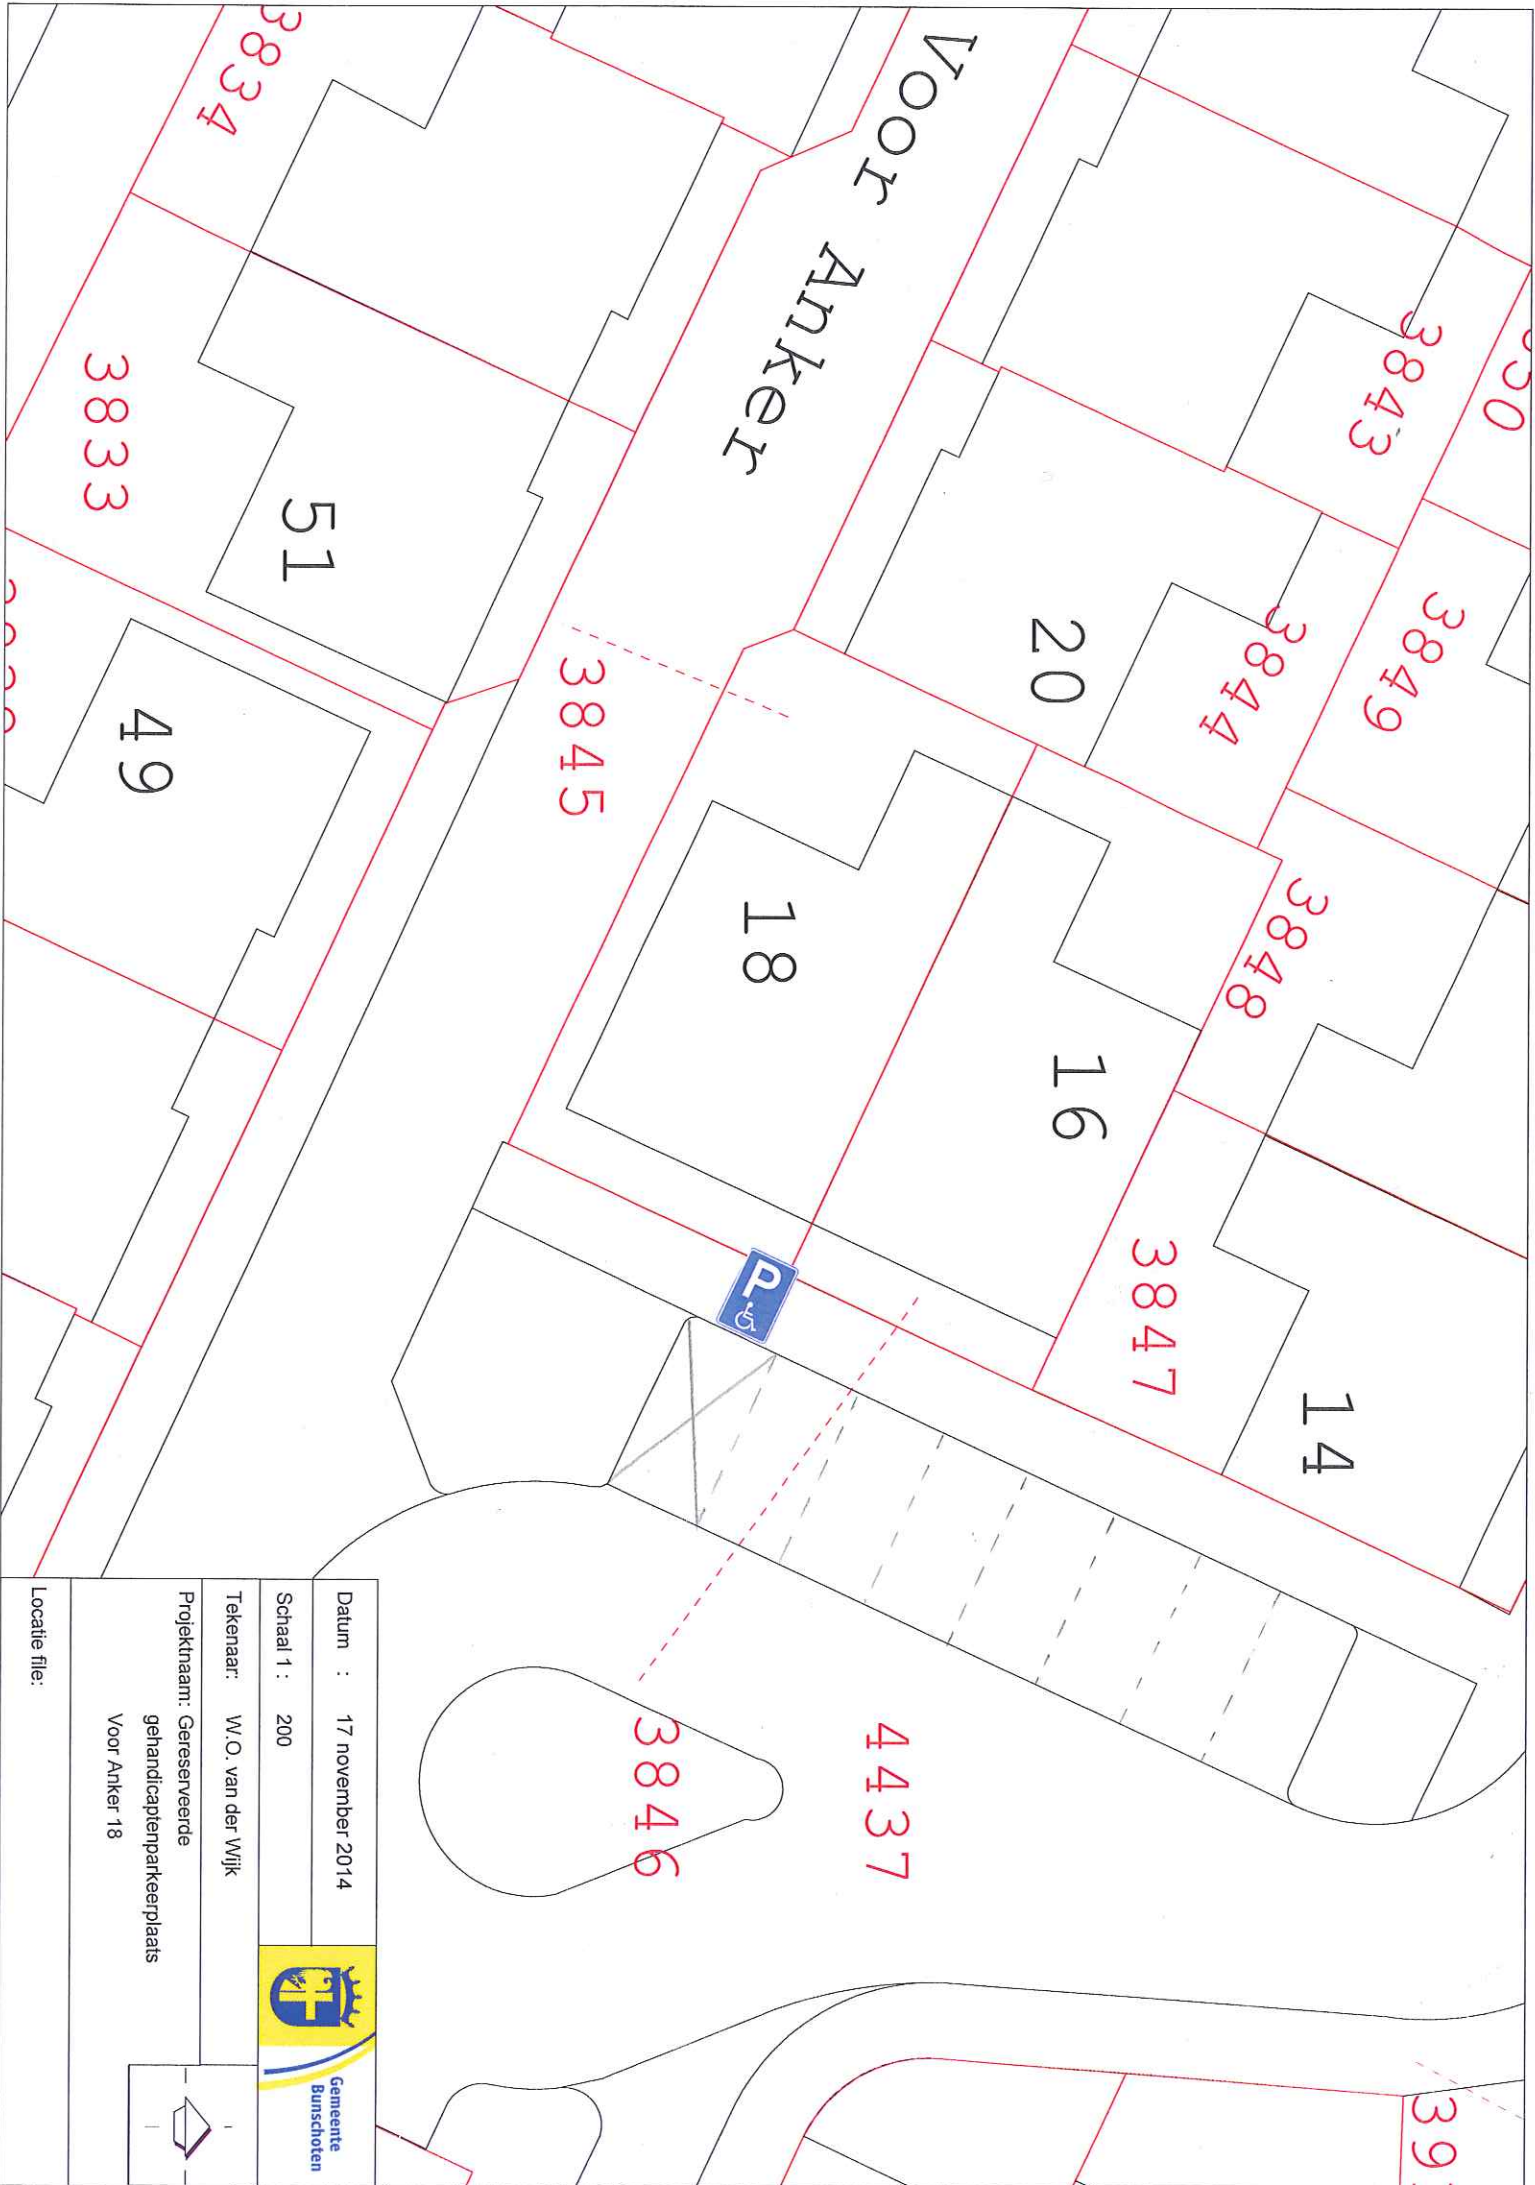

Datum : 17 november 2014

Schaal 1 : 200

Tekenaar: W.O. van der Wijk

Projektnaam: Gereserveerde
gehandicaptenparkeerplaats

Voor Anker 18

Locatie file:

