


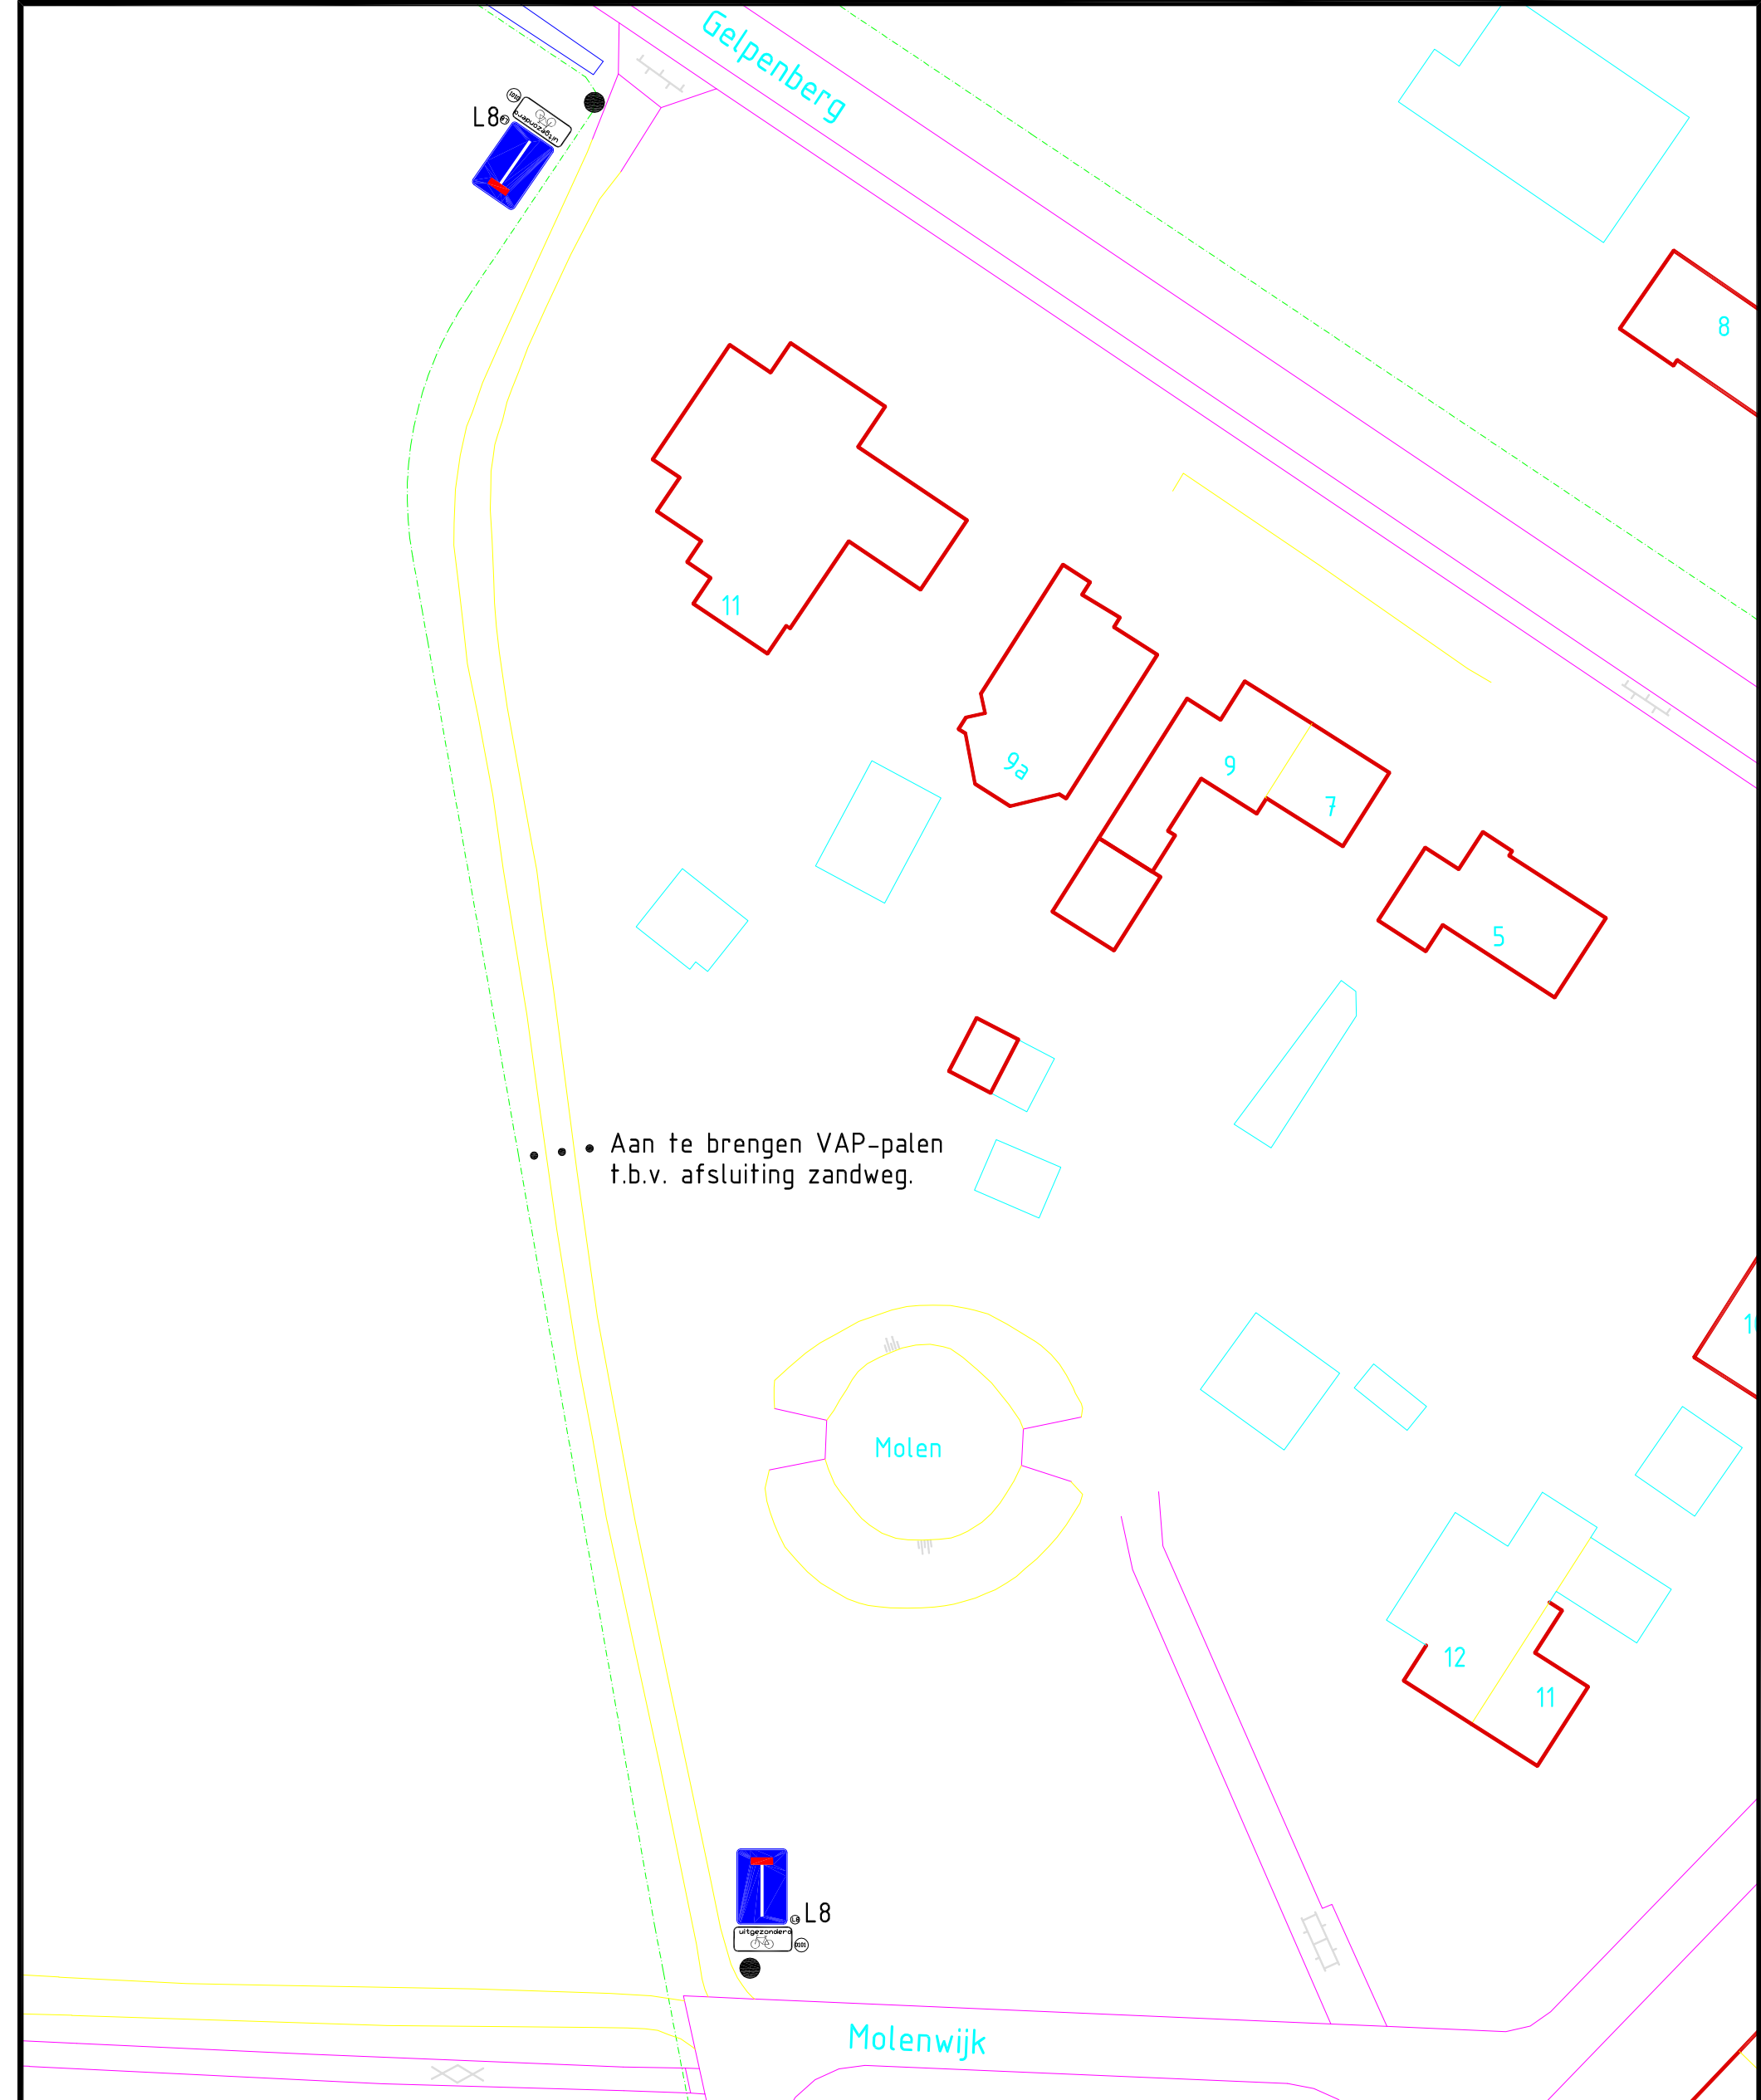



bestek:
teknr.:
14086-01

wijz.:	datum:	betreft:

Projekt: Verkeersbesluit Aalden
Onderdeel: Afsluiting zandweg tussen
Molenwijk en Gelpenberg.

get.: J.O.	dat.: okt 2014	schaal: 1 : 500
------------	----------------	-----------------

Archief/

Gemeente Coevorden

Kasteel 1 7741 GC, Postbus 2, 7740 AA COEVORDEN tel.:140524 fax: 0524-598200 E: info@coevorden.nl



Bezoekadres: Beheer en realisatie
Hoofdstraat 2 7751 GC Dalen